GÓLFHITATAFLA / Dalshraun 5

Slaufa nr.	Staðsetning	Afköst á m²	Fermetrar	Afköst	Yfirborðshiti	Lengd	Bil milli röra	Hitafall í slaufu	Rennsli í slaufu	Þvermál pípu (DN)	Hraði í slaufu	Þrýstifall	Tengistaður	Stýring
		W/m²	m²	W	°C	m	mm	°C	l/min	mm	m/s	kPa		
1		88	9	806	28	46	200	10	1,2	15	0,1	12	1	HN1
2		88	15	1.332	28	76	200	10	1,9	15	0,2	15	1	HN2
3		88	15	1.297	28	74	200	10	1,9	15	0,2	15	1	HN3
Samtals			**39,2**	**3.436**		**196**								

Afköst samtals:	3	kW
Rennsli samtals:	0,1	l/sek
Mesta Þrýstifall:	15	kPa

Samþykkt þann 25 JUL 2017
Byggingarfulltrúinn í Hafnarfirði
F.h. Sigurður Steinar Jónsson

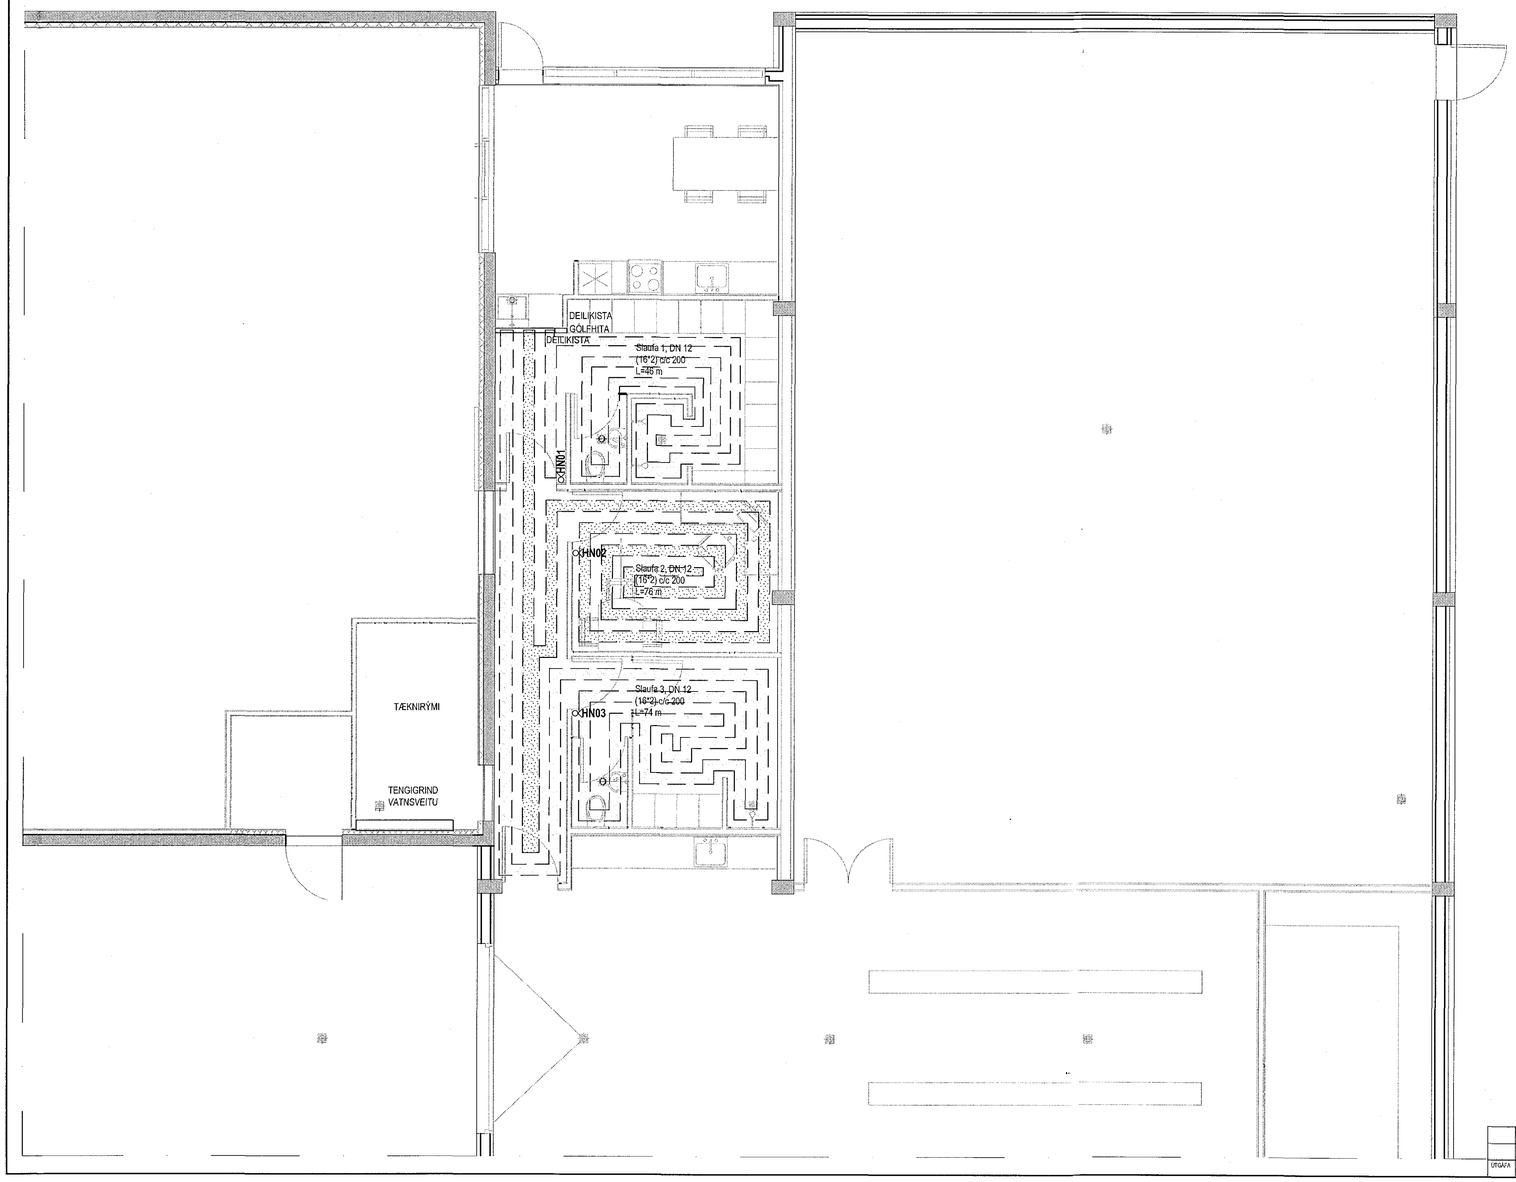

ÞVERSNIÐ GÓLFHITA 1:10

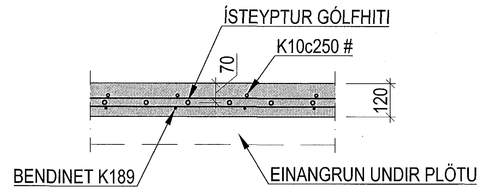

				HANNAÐ: JVN	TEIKNAÐ: JVN	MKV: 1:50, 1:10	VERKNR: V17-012	
				SAMÞ.		SKÁ	TEIKN. NR.	
ÚTGÁFA		DAGS.	NAFN	VERKFR. Ágúst Birgisson 160557-4199		DAGS. 03.07.2017	P-02	

Dalshraun 5, Hafnarfirði

Hitalagnir
Gólfhiti
Gólfhitatafla
Þversnið gólfhita

VÍÐSJÁ
VERKFRÆÐISTOFA FRV
TRYGGVAGATA 11, 101 REYKJAVÍK
SÍMI: 561 9040, NETFANG: vidsja@vidsja.is
www.vidsja.is