




Sampykkt þann  
25 JUL 2017  
Byggingarfulltrúinn í Hafnarfirði  
F.h. Sigurður Steinar Jónsson

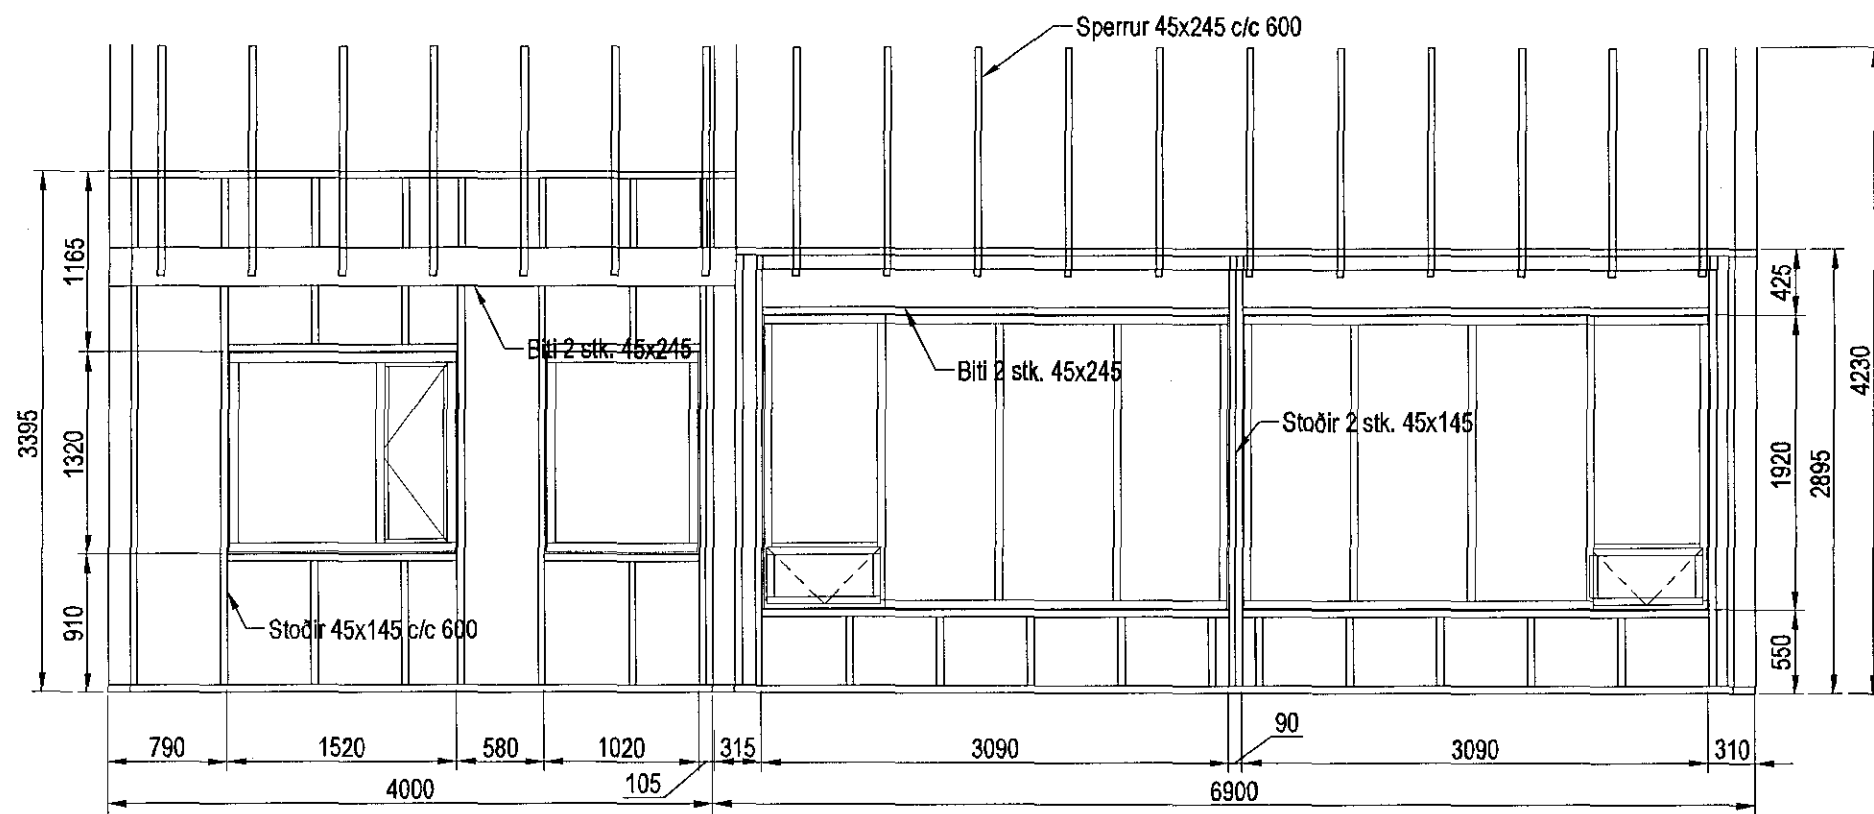


Ásýnd suður, 1:50

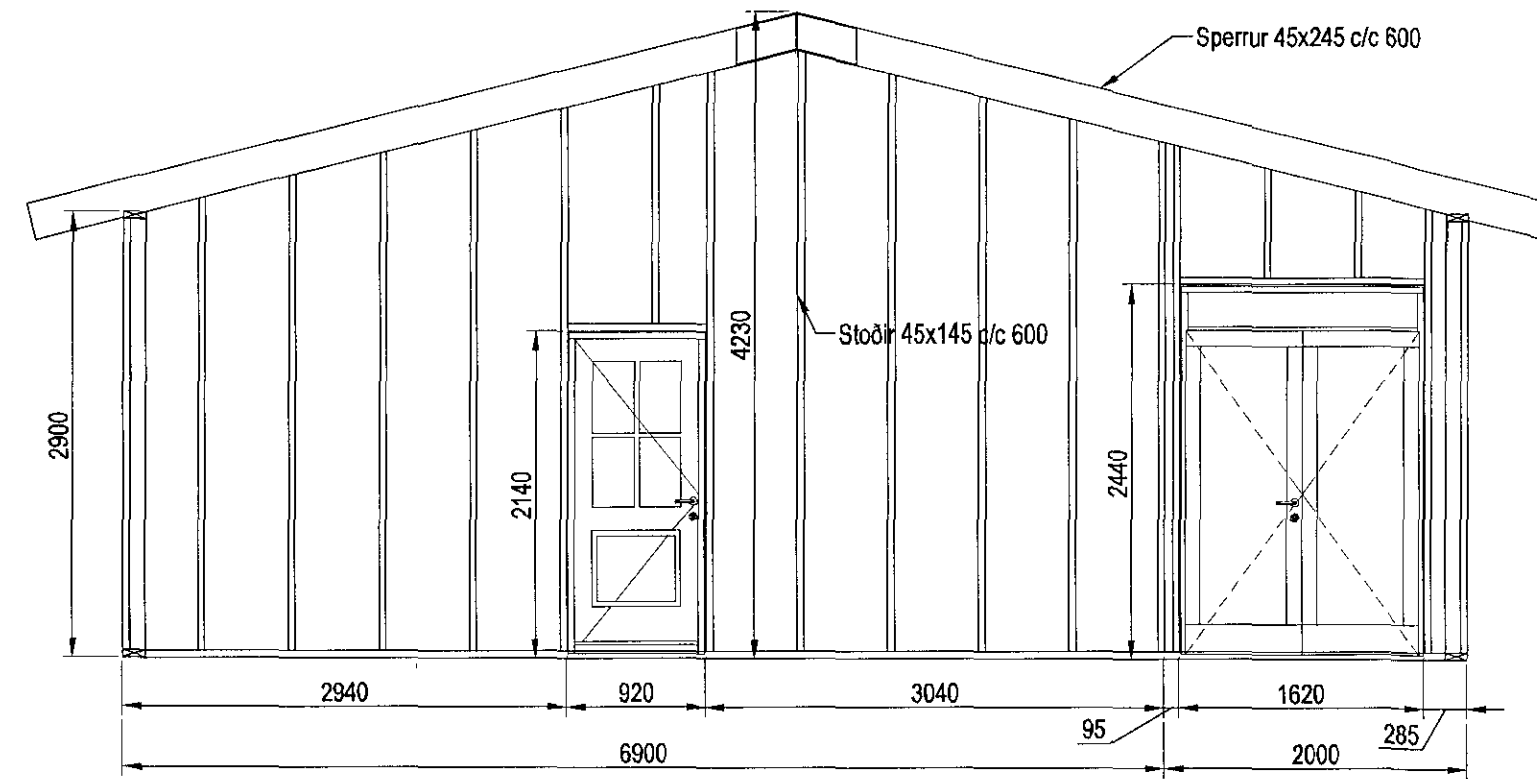

Ásýnd vestur, 1:50

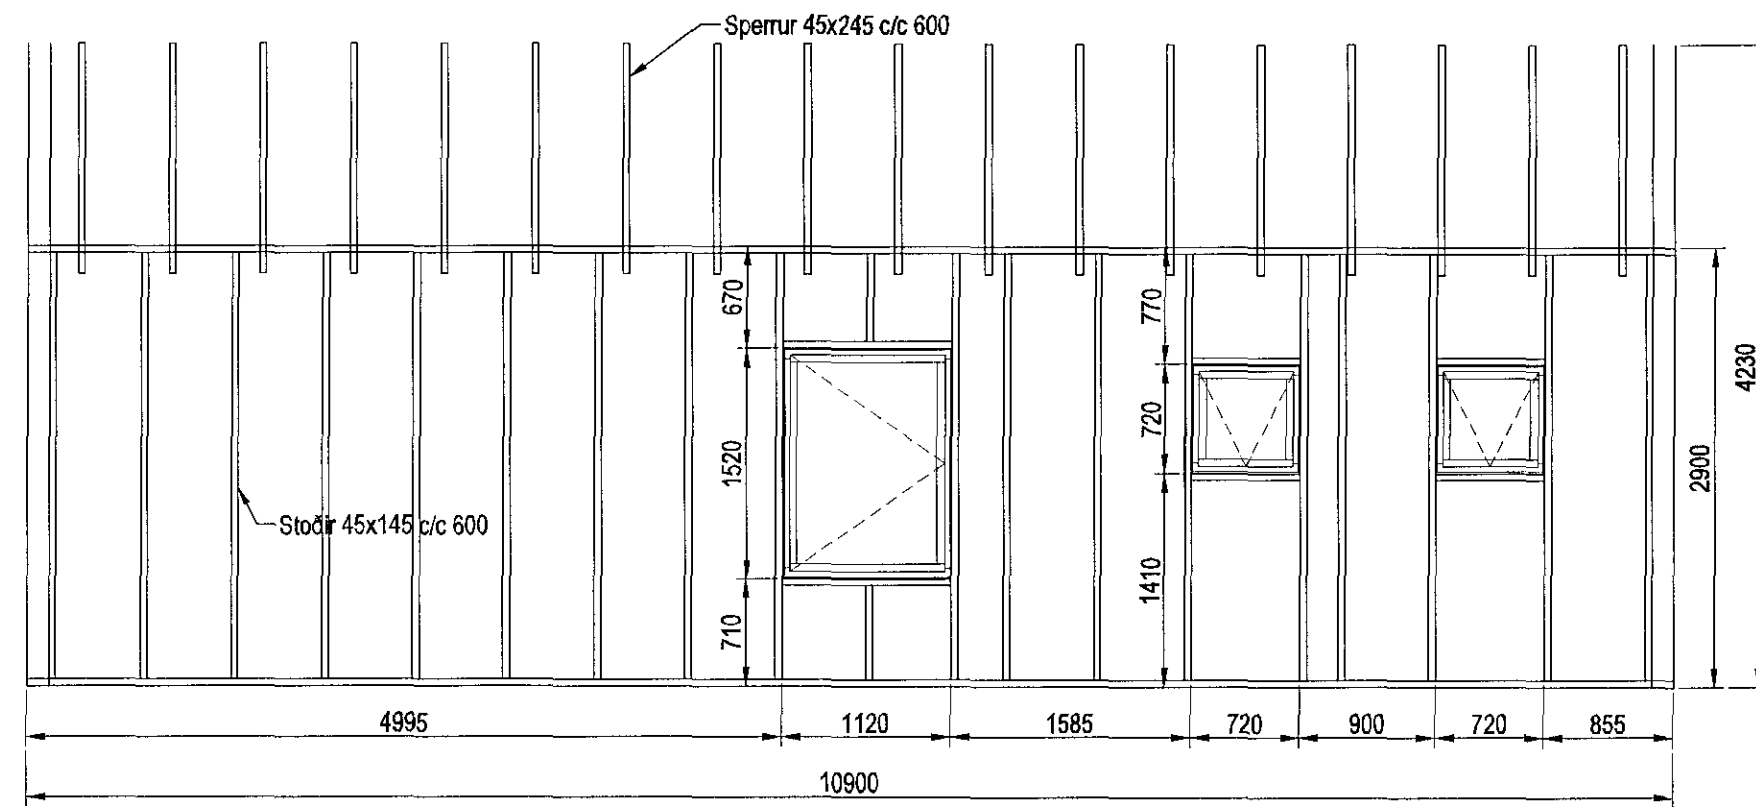

Ásýnd norður, 1:50

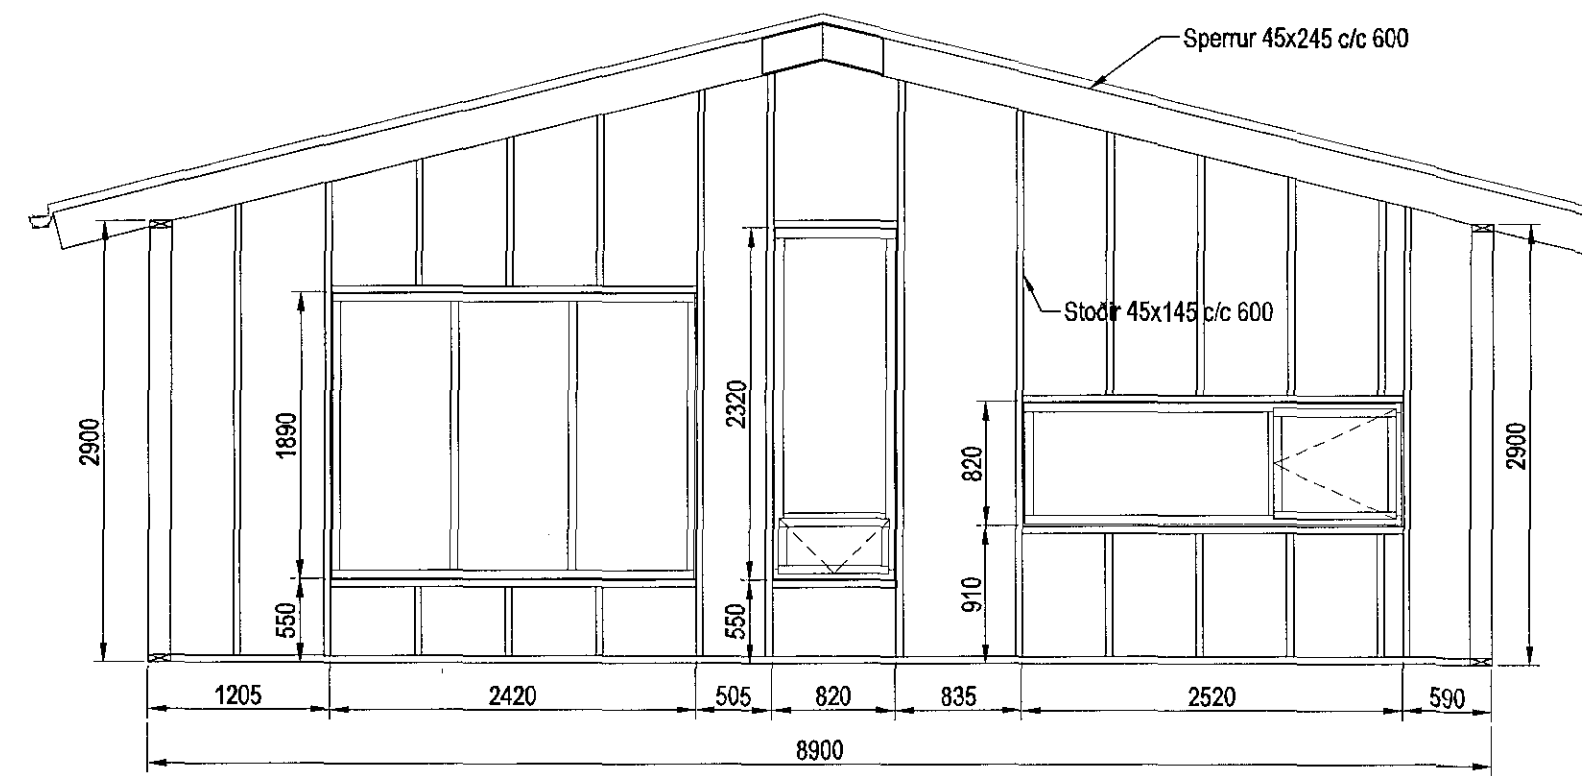

Ásýnd austur, 1:50

**Skýringar**

**Timbur**

Allt timbur í burðarvirki skal vera styrkleikaflokkað minnst C18 samkv. EN 14081-1:2005 nema annað sé tekið fram á teikningum. Timbur sem leggst að eða í steypu skal fúaverfa á viðurkennan hátt. Leggja skal tjórupappa milli trés og steypu

**Festingar**

Allt stál í festingum skal vera S 235 og allir boltar upplýlla styrkleikaflokk 4,6 samkv. DS 412. Undir boltarær sem koma að tré skal selja skinnur sem eru 3 x þvermál bolta. Allar stálfestingar, boltar og skrúfur skulu vera heitgalvanhúðað.

Útgáfa	Breyting	Dagsetning	Hannað
Sveinbjörn Hinriksson Byggingatæknifræðingur Kl. 160851-2529 Brekkgötu 8 Hafnarfirði Sími: 555-4008, 861-9851 Netfang: svennih@simnet.is		Staður Kaldárselsvegur J1 Hafnarfirði	
Hannað / Teiknað		Skýring Veggir, ásýnd	
	Kvarði 1:50	Dagsetning 10.7.17	Verknr. 01-17
			Teikn.nr. 1-03