


Samþykkt þann
25 JUL 2017
Byggingarfulltrúinn í Hafnarfirði
F.h. Sigurður Steinar Jónsson

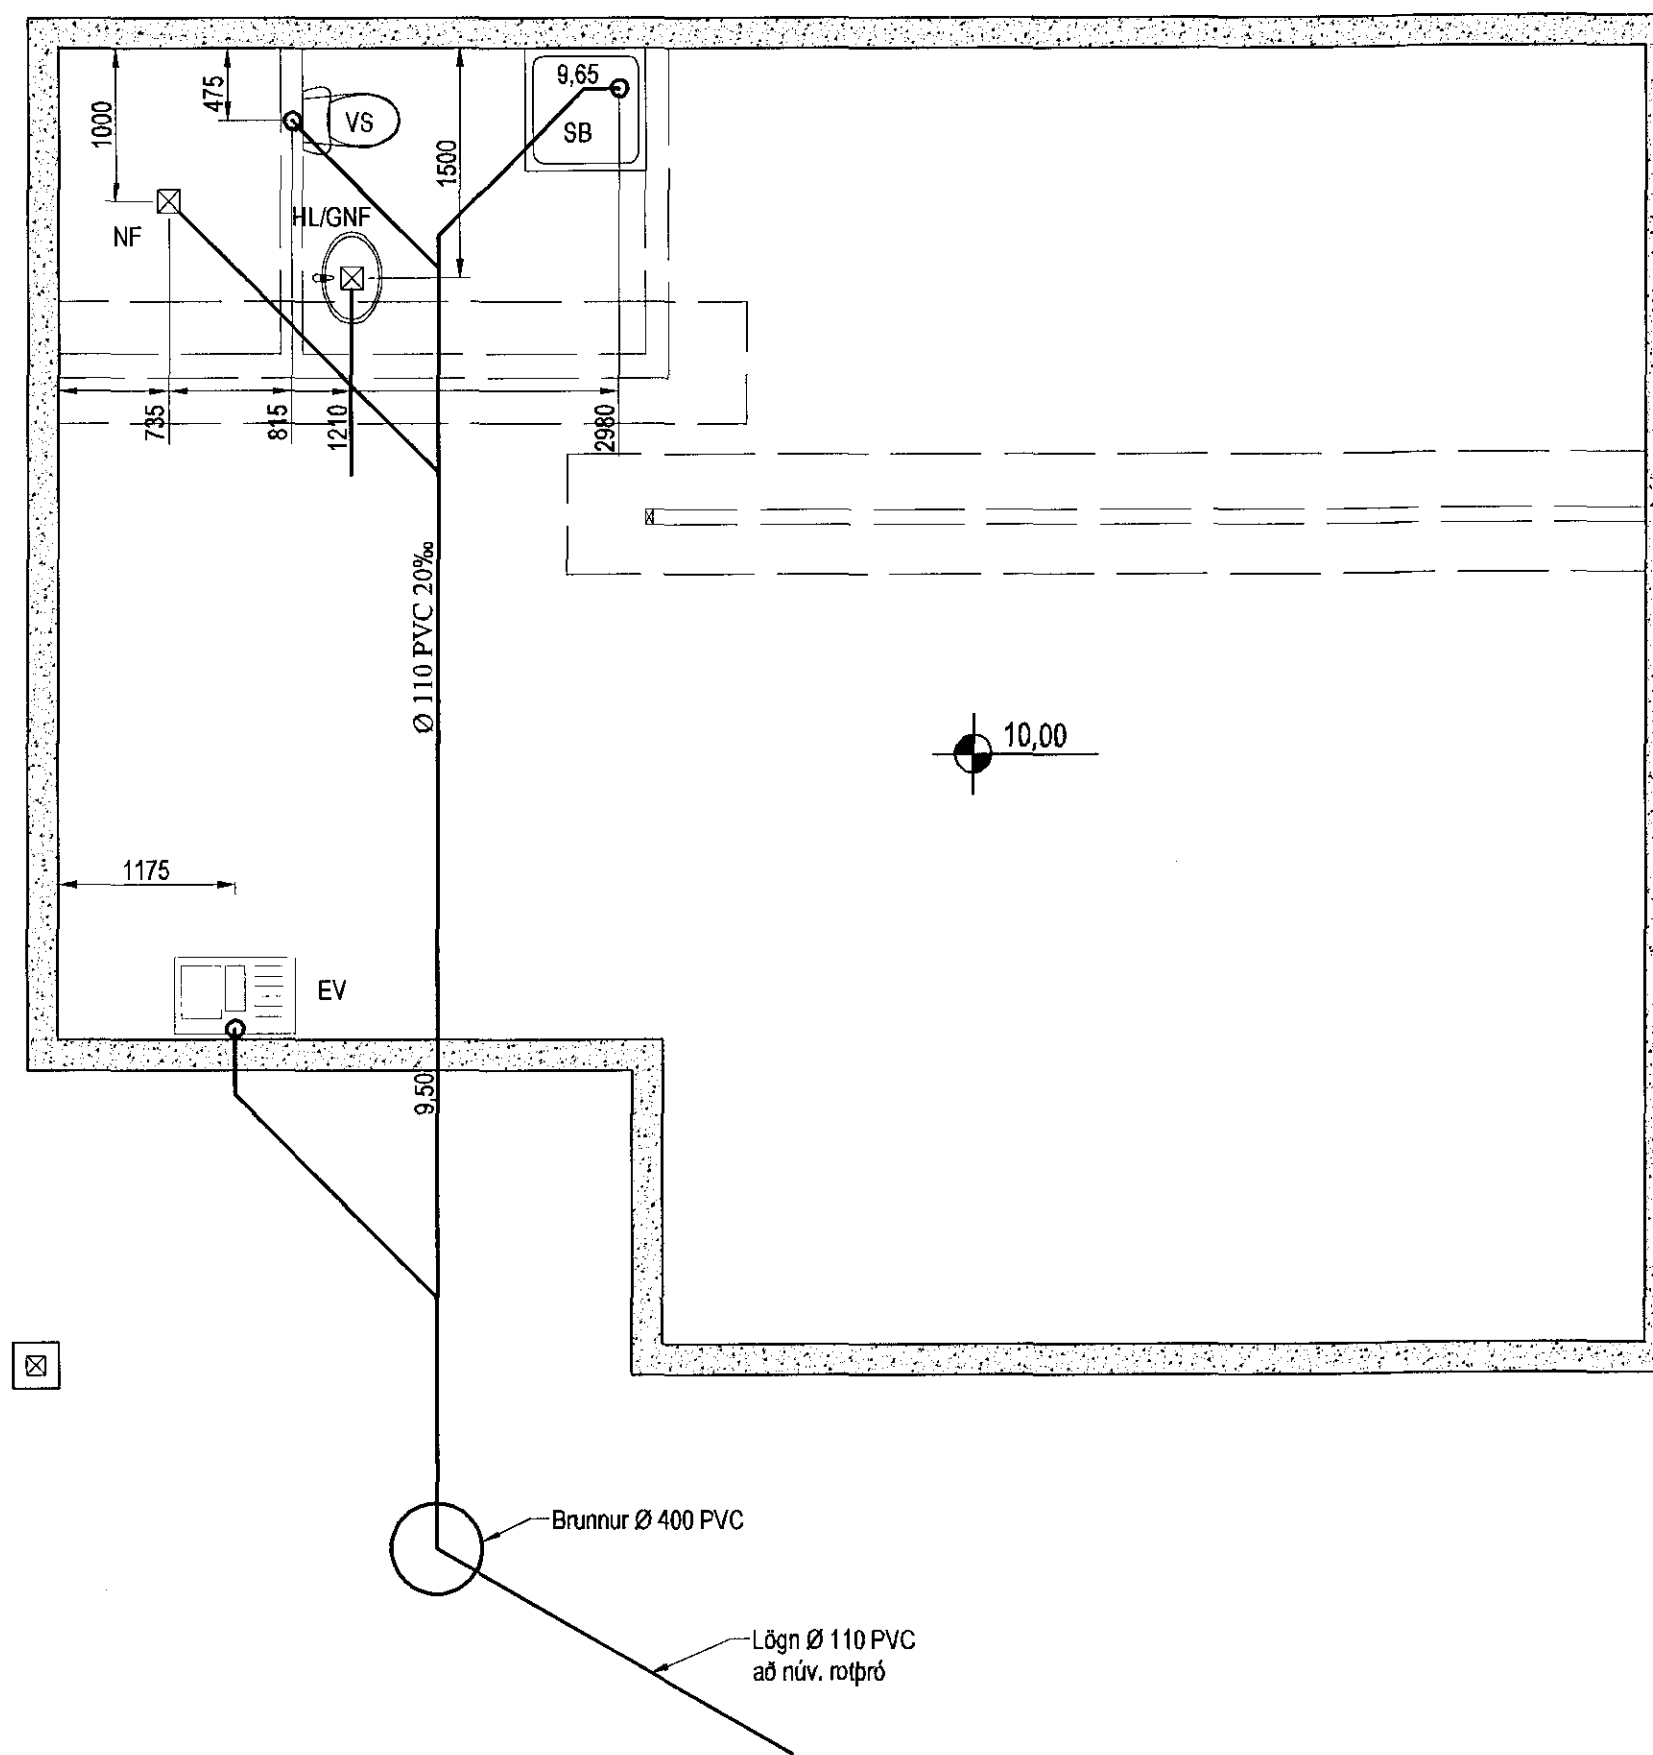

Fráveitulagnir, Grunnmynd, 1:50

Skýringar

Fráveitulagnir undir botnplötu og utan með húsi skulu vera úr PVC. Grafa skal fyrir lögnum í fullþjappað fyllingaeini. Undir og umhverfis rötn skal vera minnst 150 mm sandlæg. Lagnir skulu liggja á belgnum ekki á múttum. Skeyta skal rör með þar til gerðum þéttihringjum. Þess skal gætt að rör geti þanist eðlilega.

Útgáfa	Breyting	Dagsetning	Hannað
Sveinbjörn Hinriksson Byggingatæknifræðingur Kf. 160951-2529 Brekkugötu 8 Hafnarfirði Sími: 555-4008, 861-9851 Netfang: svennih@simnet.is		Staður Kaldárselsvegur J1 Hafnarfirði	
Hannað / Teiknað 		Skýring Fráveitulagnir	
	Kvarði 1:50	Dagsetning 10.7.17	Verknr. 01-17 Teikn.nr. 2-01