
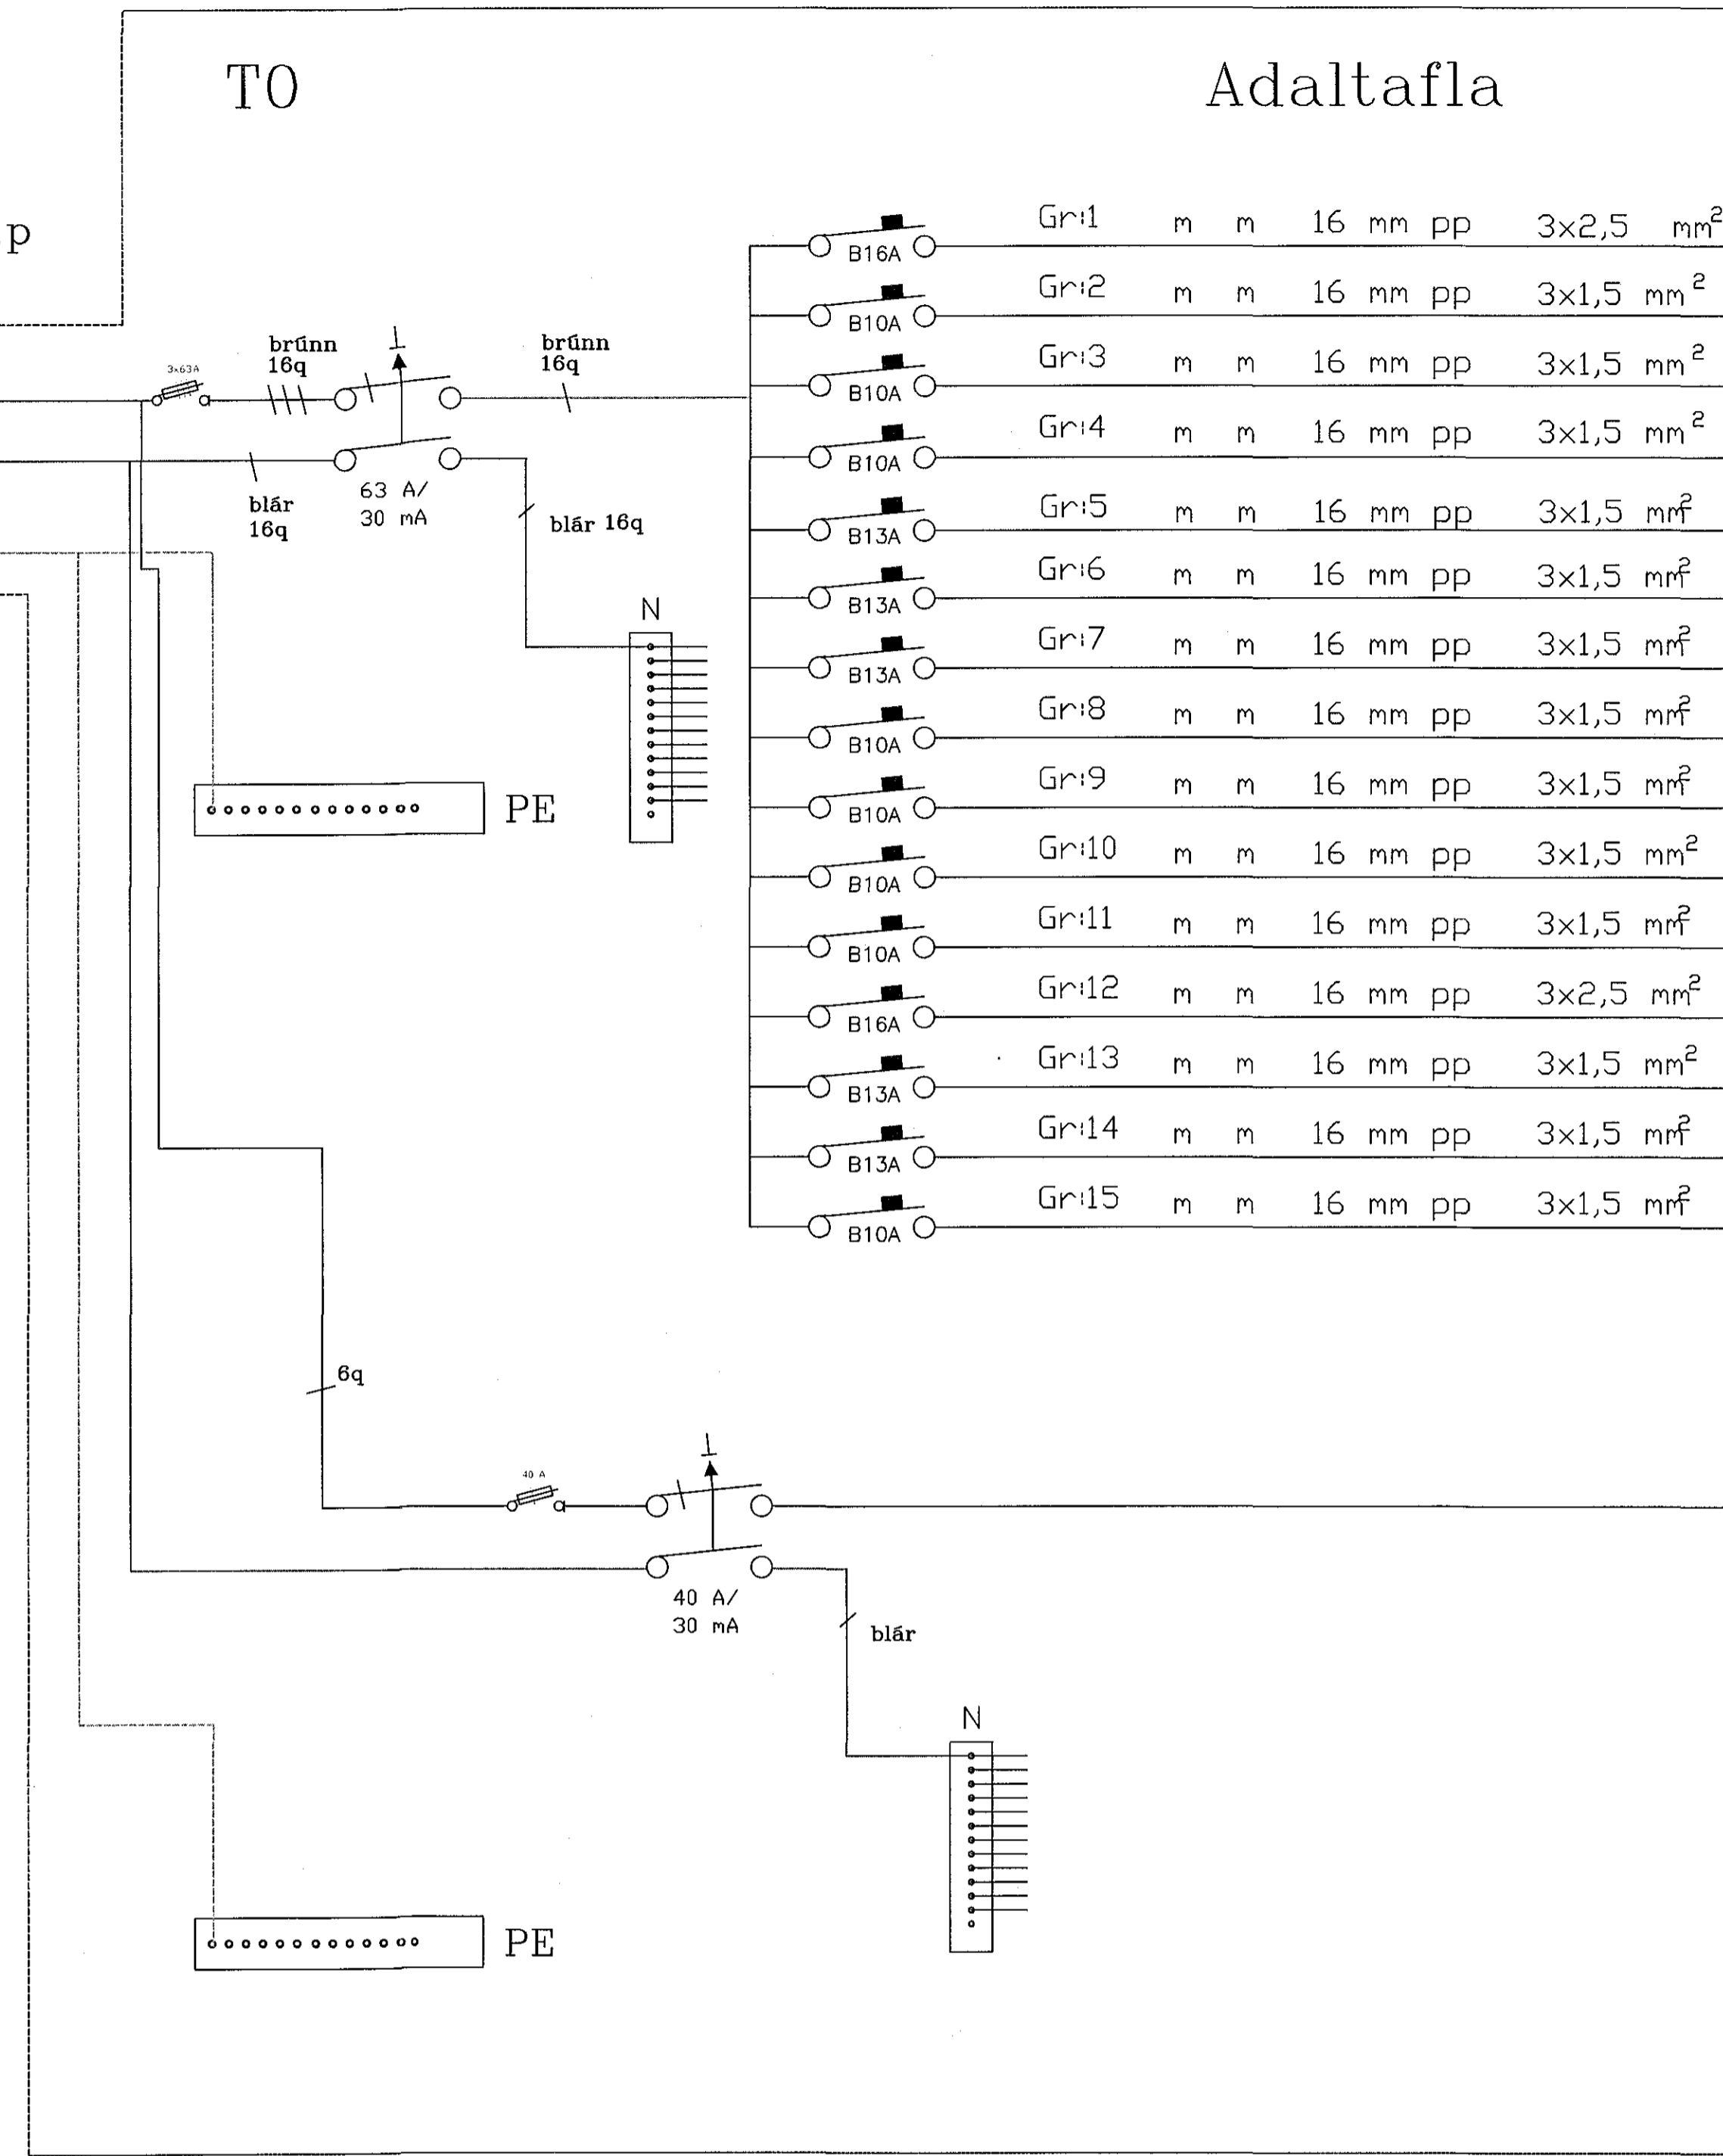


Samþykkt þann
25 JUL 2017
Byggingarfulltrúinn / Hafnarfjarðar
F.h. Sigurður Steinar Jónsson

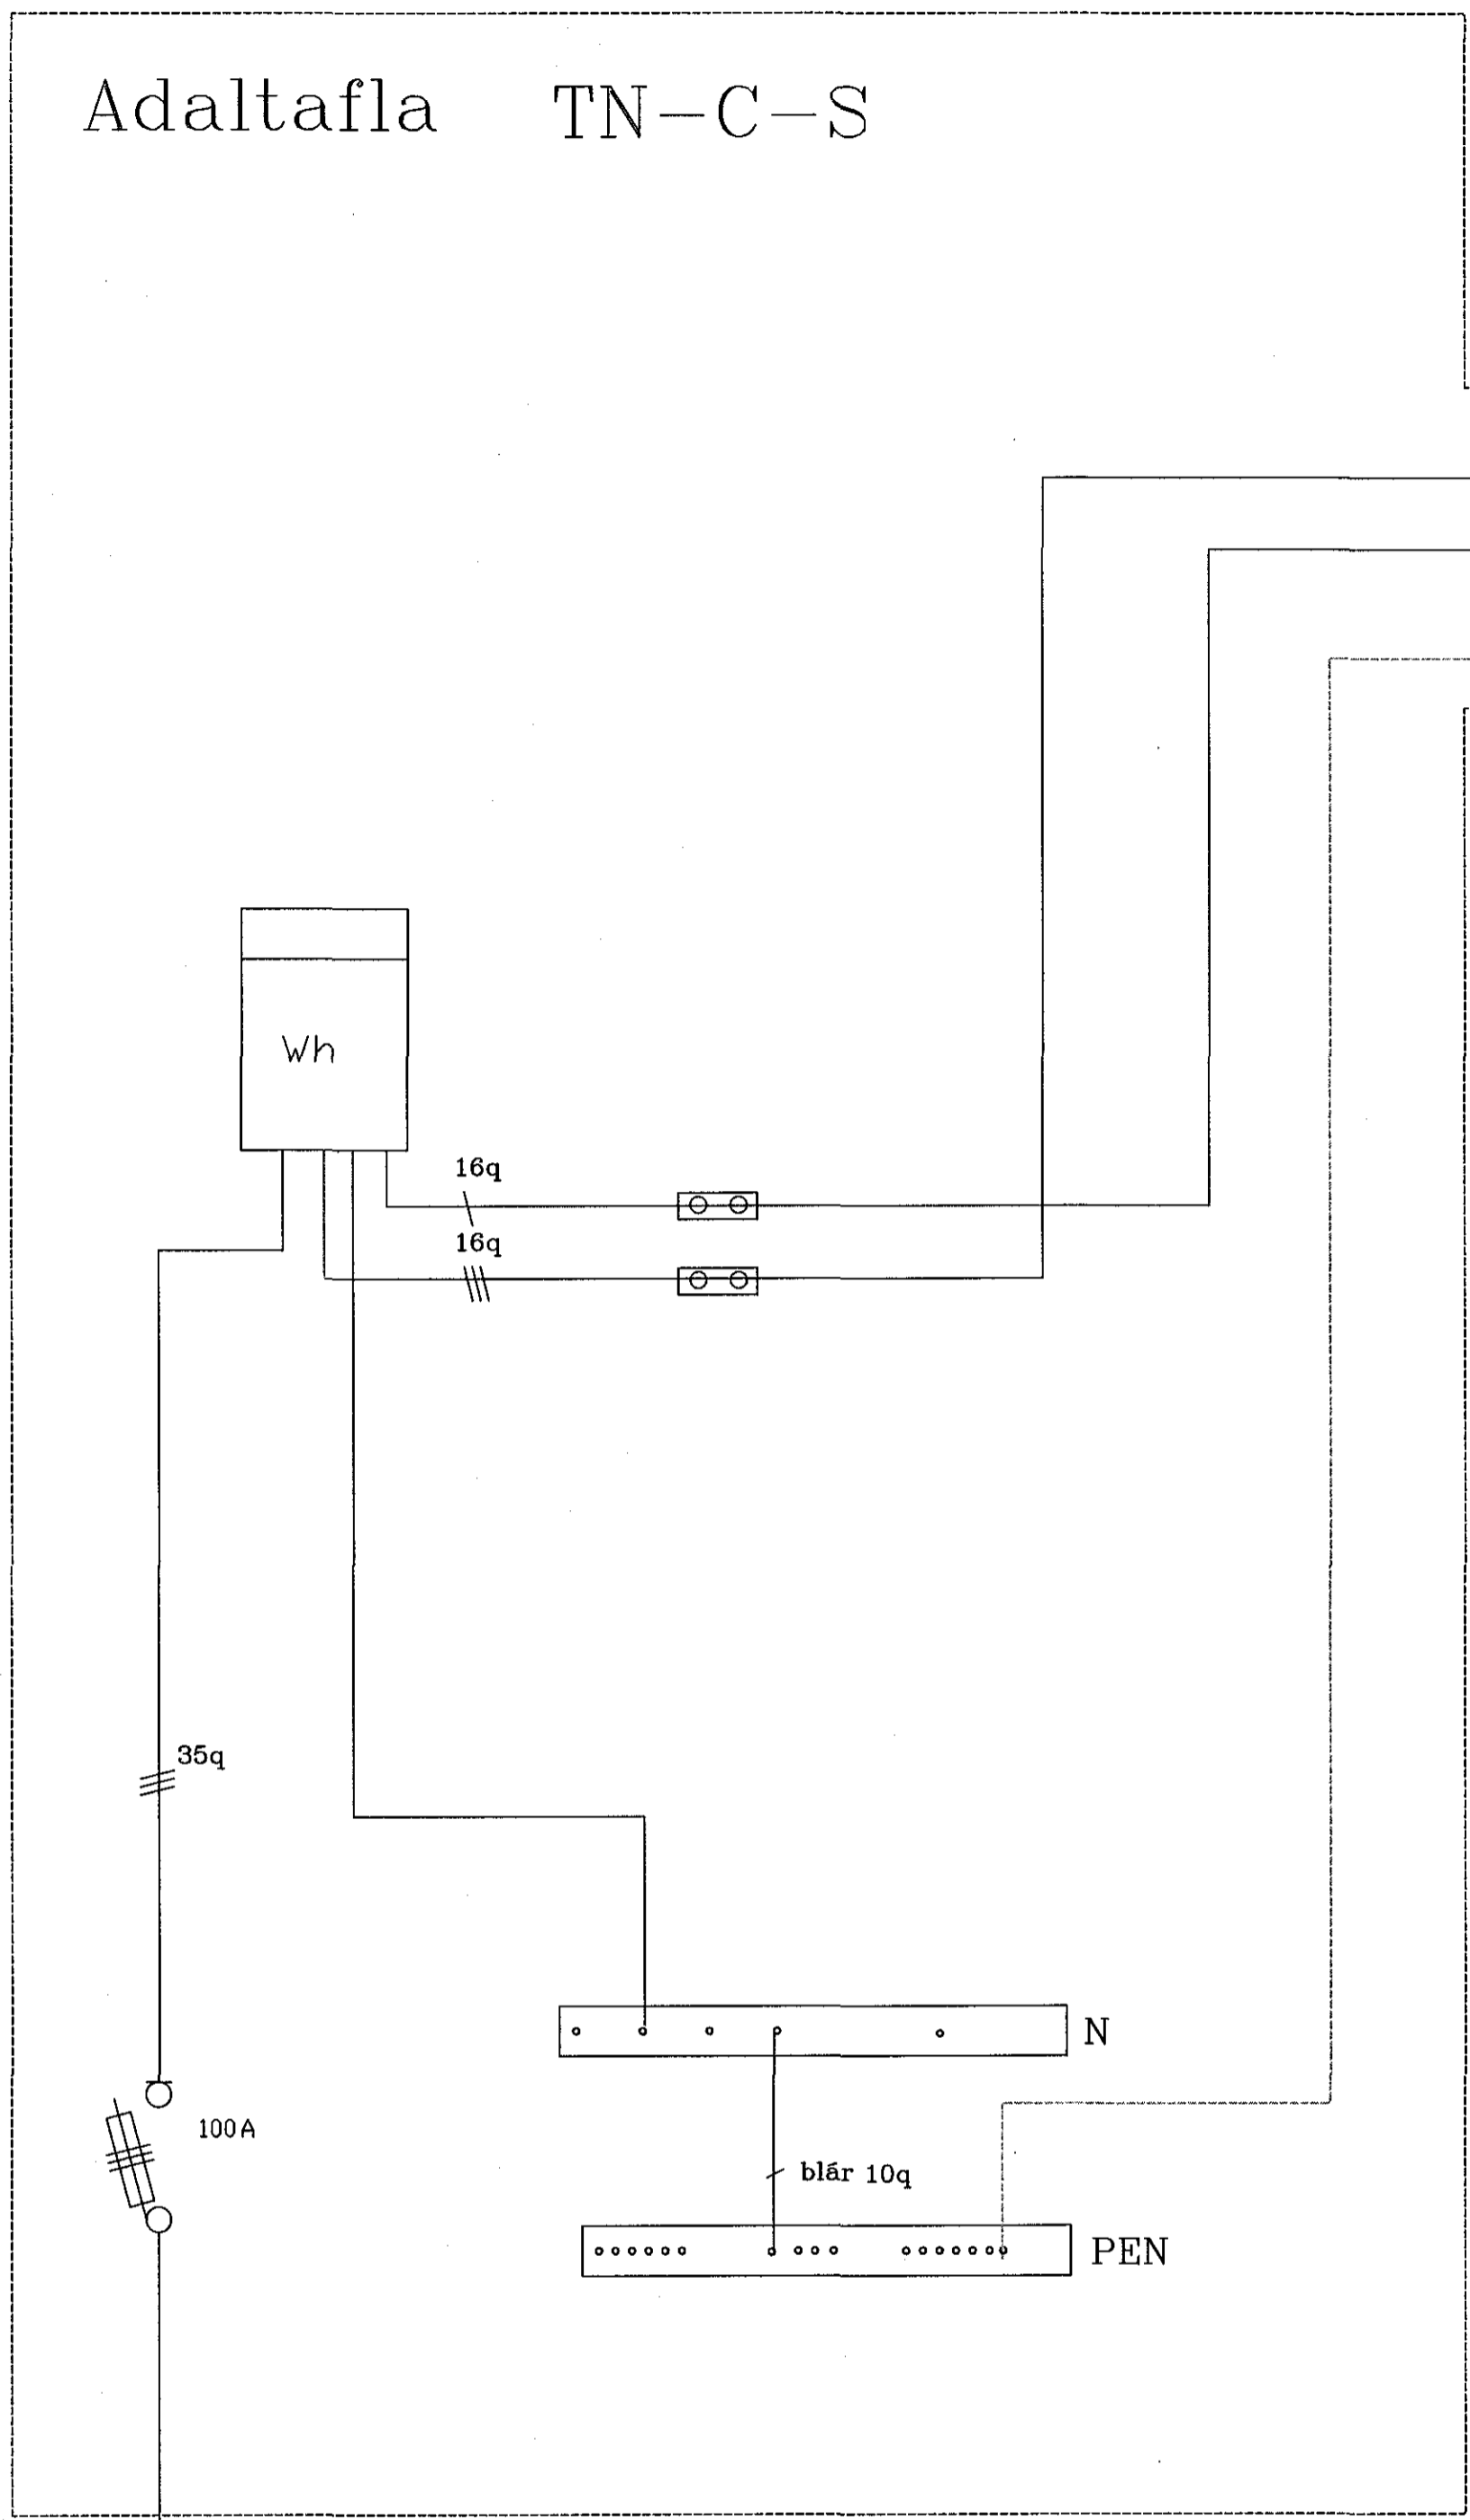

Adaltafla

B16A	Gr:1	m	m	16 mm pp	3x2,5 mm ²	Mótor
B10A	Gr:2	m	m	16 mm pp	3x1,5 mm ²	Ljós í rafm, Móttaka
B10A	Gr:3	m	m	16 mm pp	3x1,5 mm ²	Ljós í gangur 1 í 1h.
B10A	Gr:4	m	m	16 mm pp	3x1,5 mm ²	Ljós í gangur 2 í 1h.
B13A	Gr:5	m	m	16 mm pp	3x1,5 mm ²	Pvottavél í 1h.
B13A	Gr:6	m	m	16 mm pp	3x1,5 mm ²	Purkkari í 1h.
B13A	Gr:7	m	m	16 mm pp	3x1,5 mm ²	Ljós í gangur 1 í 2h.
B10A	Gr:8	m	m	16 mm pp	3x1,5 mm ²	Ljós í gangur 2 í 2h.
B10A	Gr:9	m	m	16 mm pp	3x1,5 mm ²	Ljós í Stigapallur í 2h.
B10A	Gr:10	m	m	16 mm pp	3x1,5 mm ²	Ljós í Stigapallur í 2h.
B10A	Gr:11	m	m	16 mm pp	3x1,5 mm ²	Eldavél í 2h.
B16A	Gr:12	m	m	16 mm pp	3x2,5 mm ²	Pvottavél í 2h.
B13A	Gr:13	m	m	16 mm pp	3x1,5 mm ²	Purkkari í 2h.
B13A	Gr:14	m	m	16 mm pp	3x1,5 mm ²	Auka
B10A	Gr:15	m	m	16 mm pp	3x1,5 mm ²	Auka

T1.1-T1.12; T2.1-T2.12

Heimtaug Orkuveitu Reykjavíkur
3/N ~ 400/230 V

Nordurhella 17		
Einlínumynd		
Kvardi:	Dags: Maí 2017	Verk: einlínum
<i>Magnús H. Magnússon</i>		Teiknad: Magnús H. Magnússon 020252-4139
		Hannad: Magnús H. Magnússon 020252-4139
Bls. 3 af 6		