


Samþykkt þann
25 JUL 2017
Byggingarfulltrúinn í Hafnar
F.h. Sigurður Steinar Jónsson

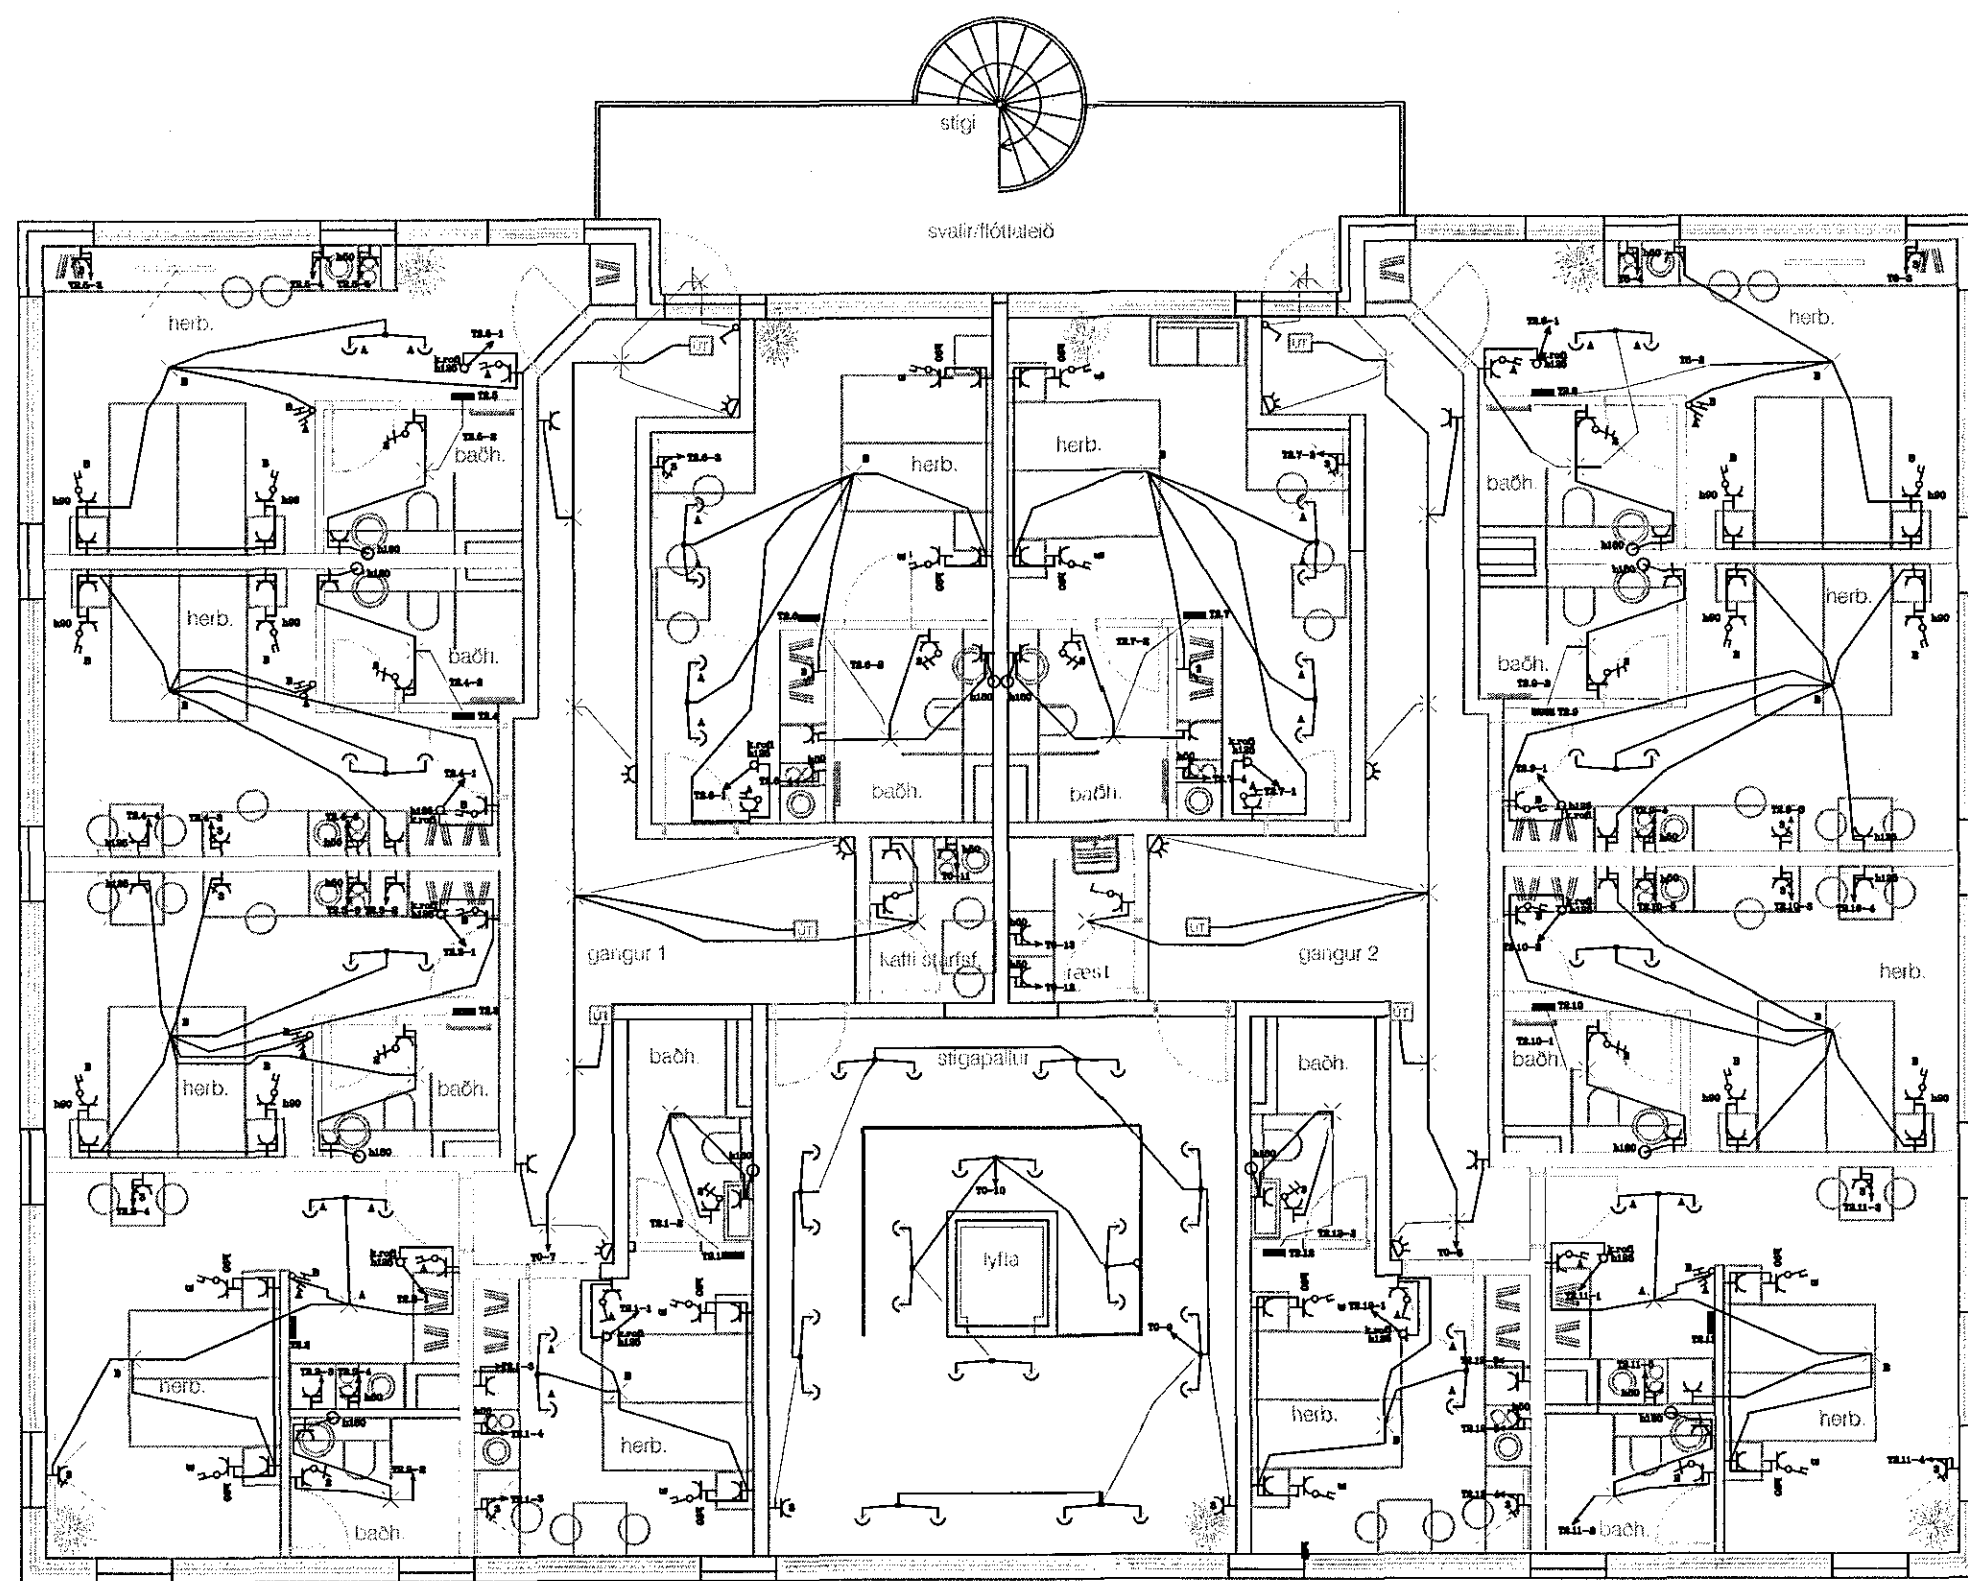

grunnmynd 2. hæð

Norðurhella 17		2. hæð Rafliðgn	
Kvæði: 1:100	Þeg: Maí 2017	Verk: Rafliðgn	Tekinn: Magnús H. Magnússon 020252-4139
<i>Magnús H. Magnússon</i>		Hannað: Magnús H. Magnússon 020252-4139	
		Bls. 2 af 6	