
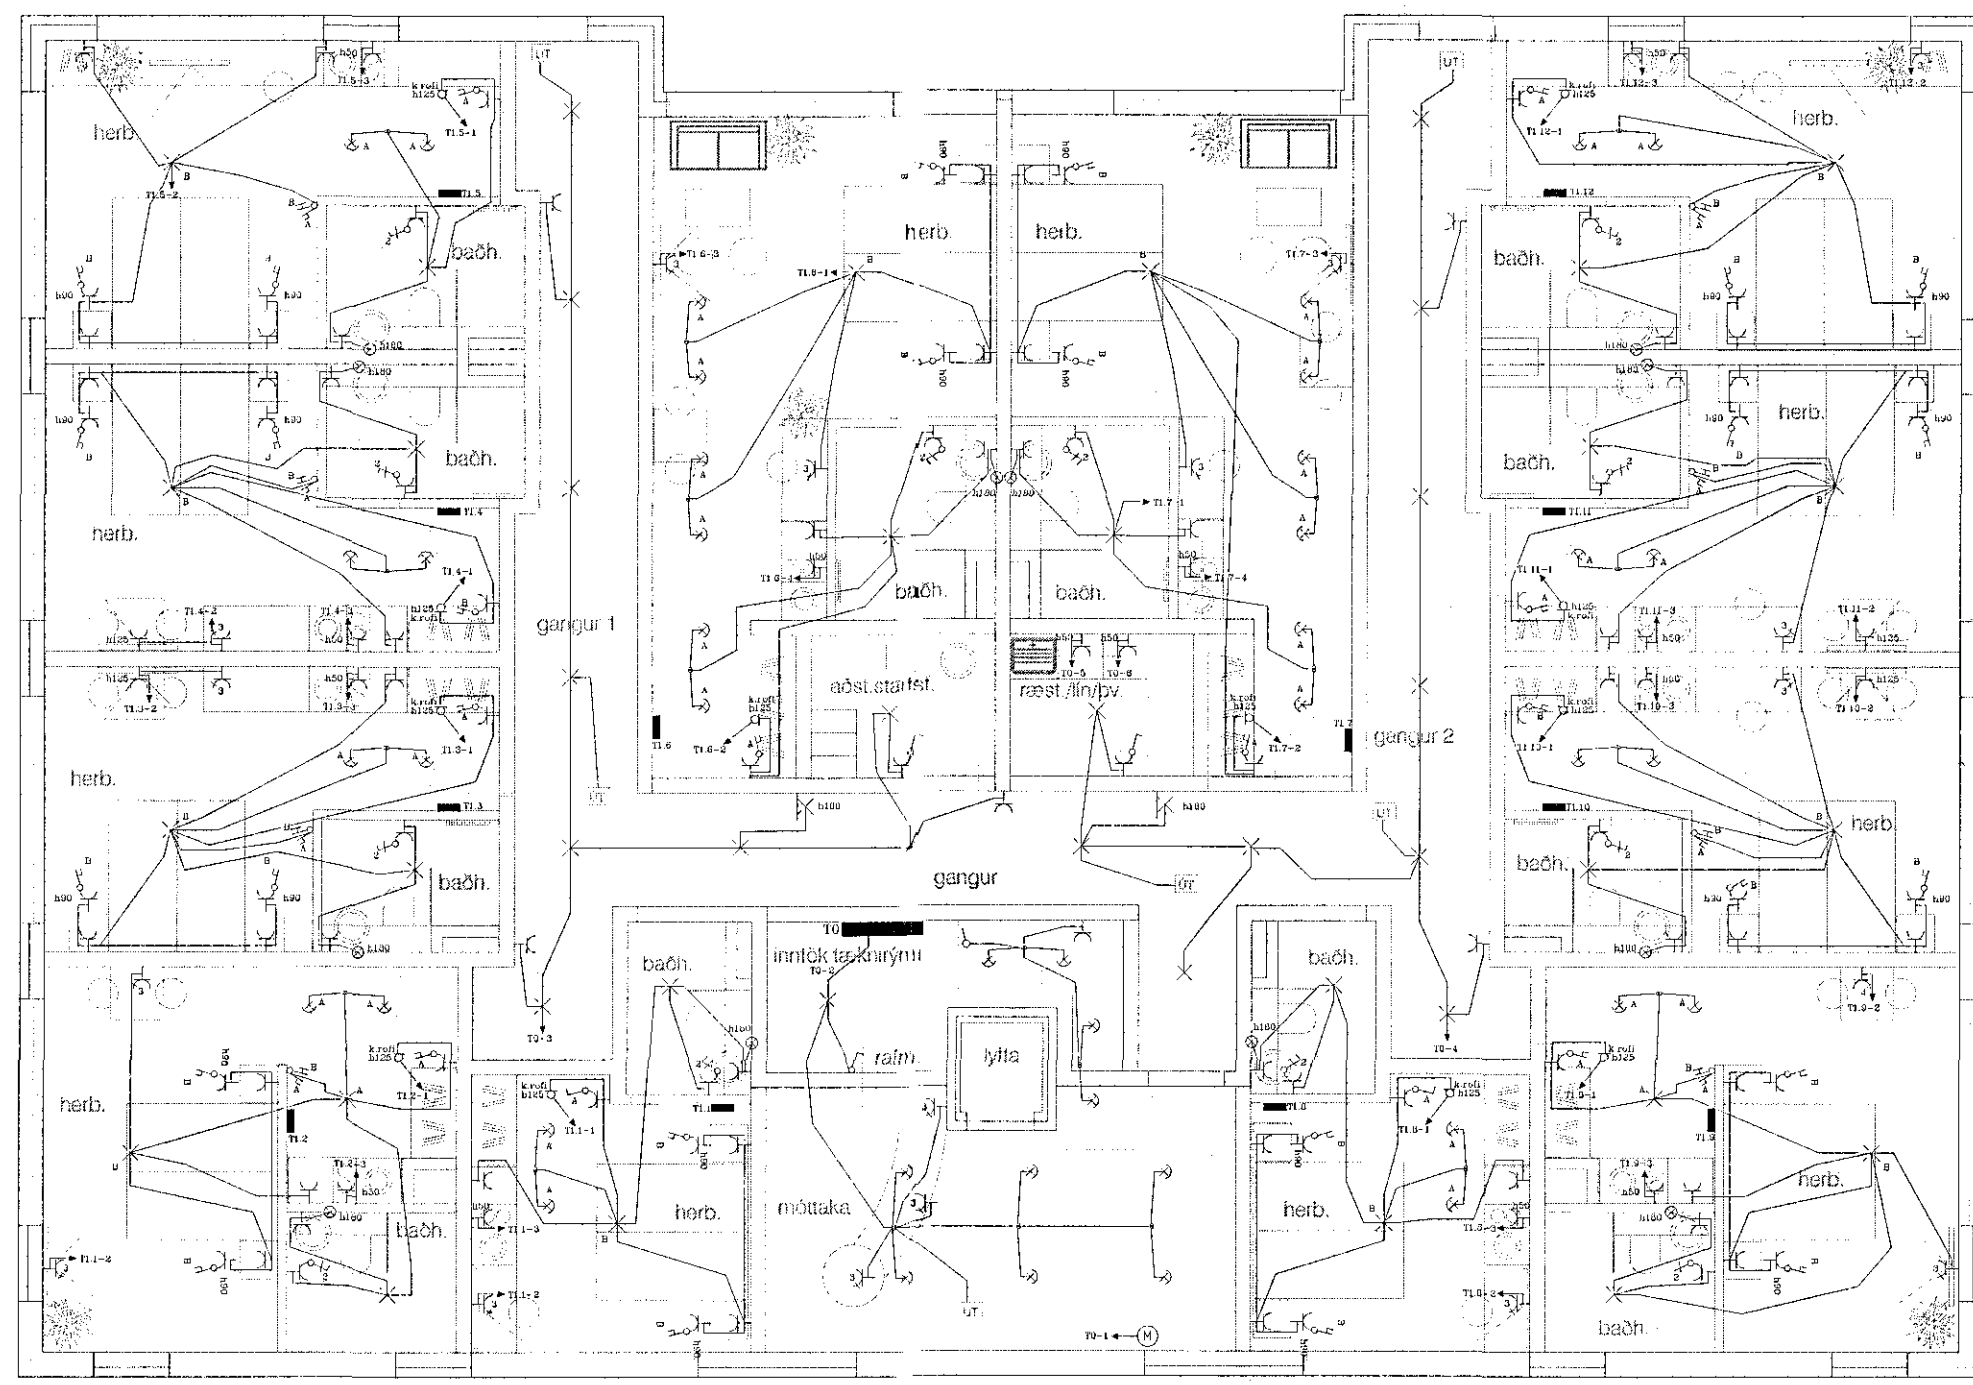


Samþykkt þann
 25 JUL 2017
 Byggingarfulltrúinn í Hafnarhöfði
 F.h. Sigurður Steinár Jónsson

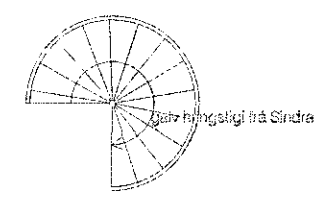

grunnmynd 1. hæð

Nordurhella 17		1 hæð rafloagn	
Kverdi: 1:100	Dagur: Júl 2017	Verk: Rafloagn	Teiknað: Magnús H. Magnússon 020252-4139
<i>Magnús H. Magnússon</i>		Hannað: Magnús H. Magnússon 020252-4139	
Bl. 1		af 6	