
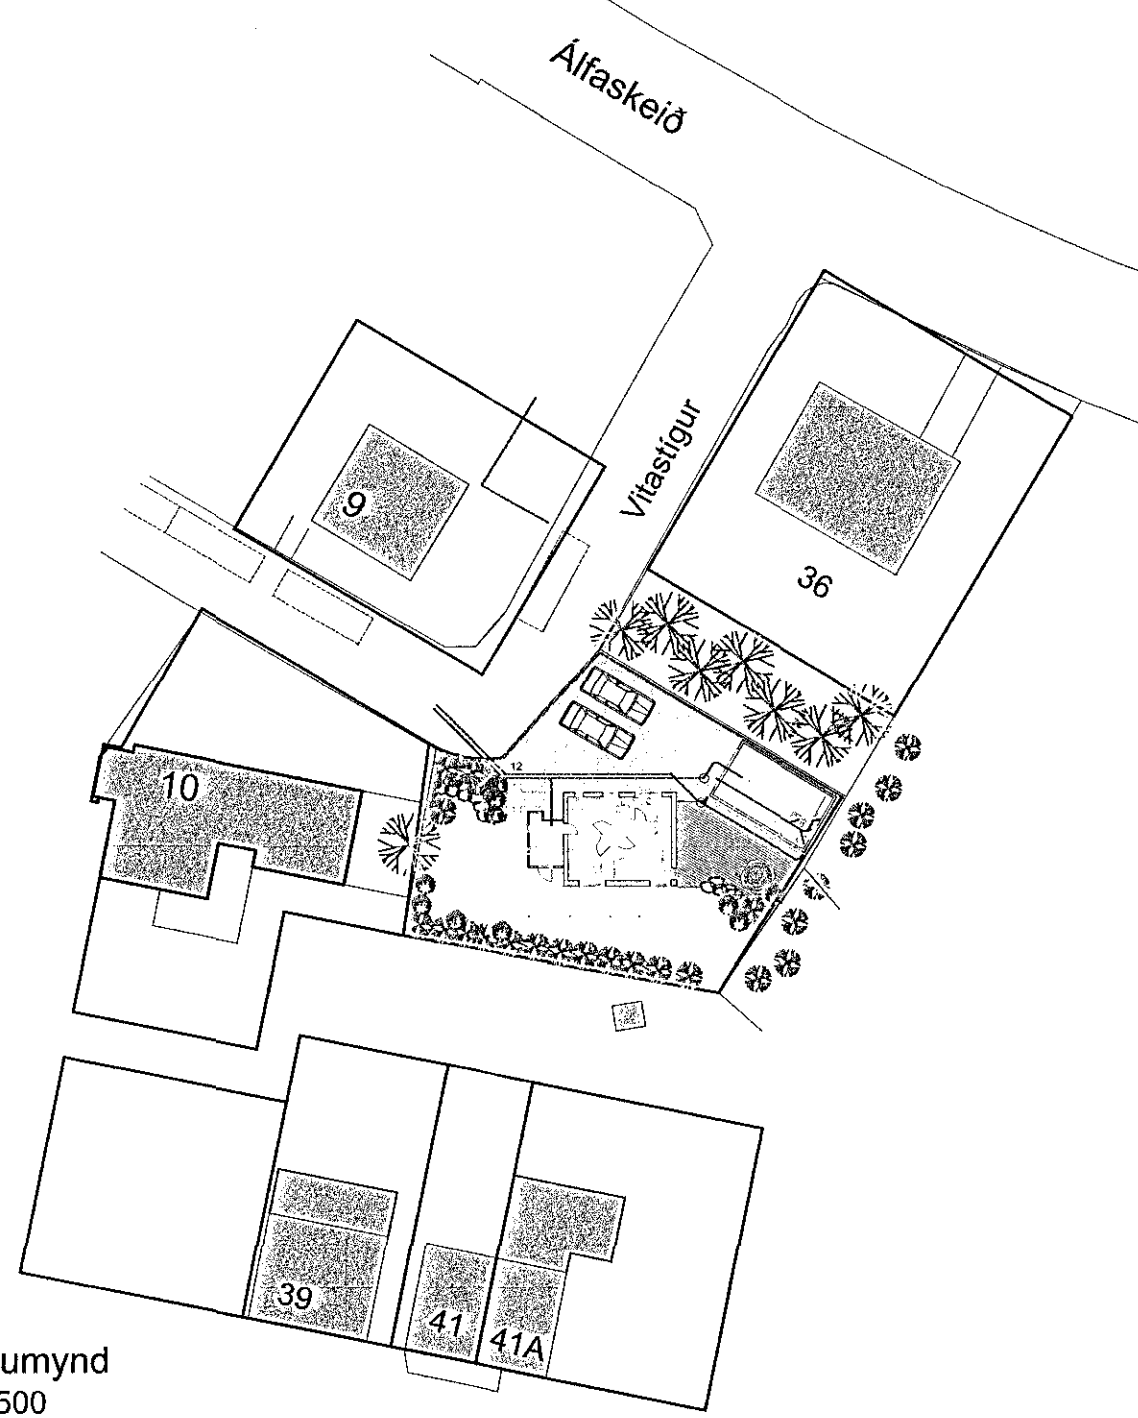


1707158 13.07.2017  
 Samþykkt þann  
 24 JUL 2017  
 Byggingarfulltrúinn í Hafnarfirði  
 F.h. Sigurður Steinar Jónsson

Dags:	Nr.	Breytingar:	Samb.
07.07.2017	A	Bilskúr færður til og legu frárennslis breytt.	

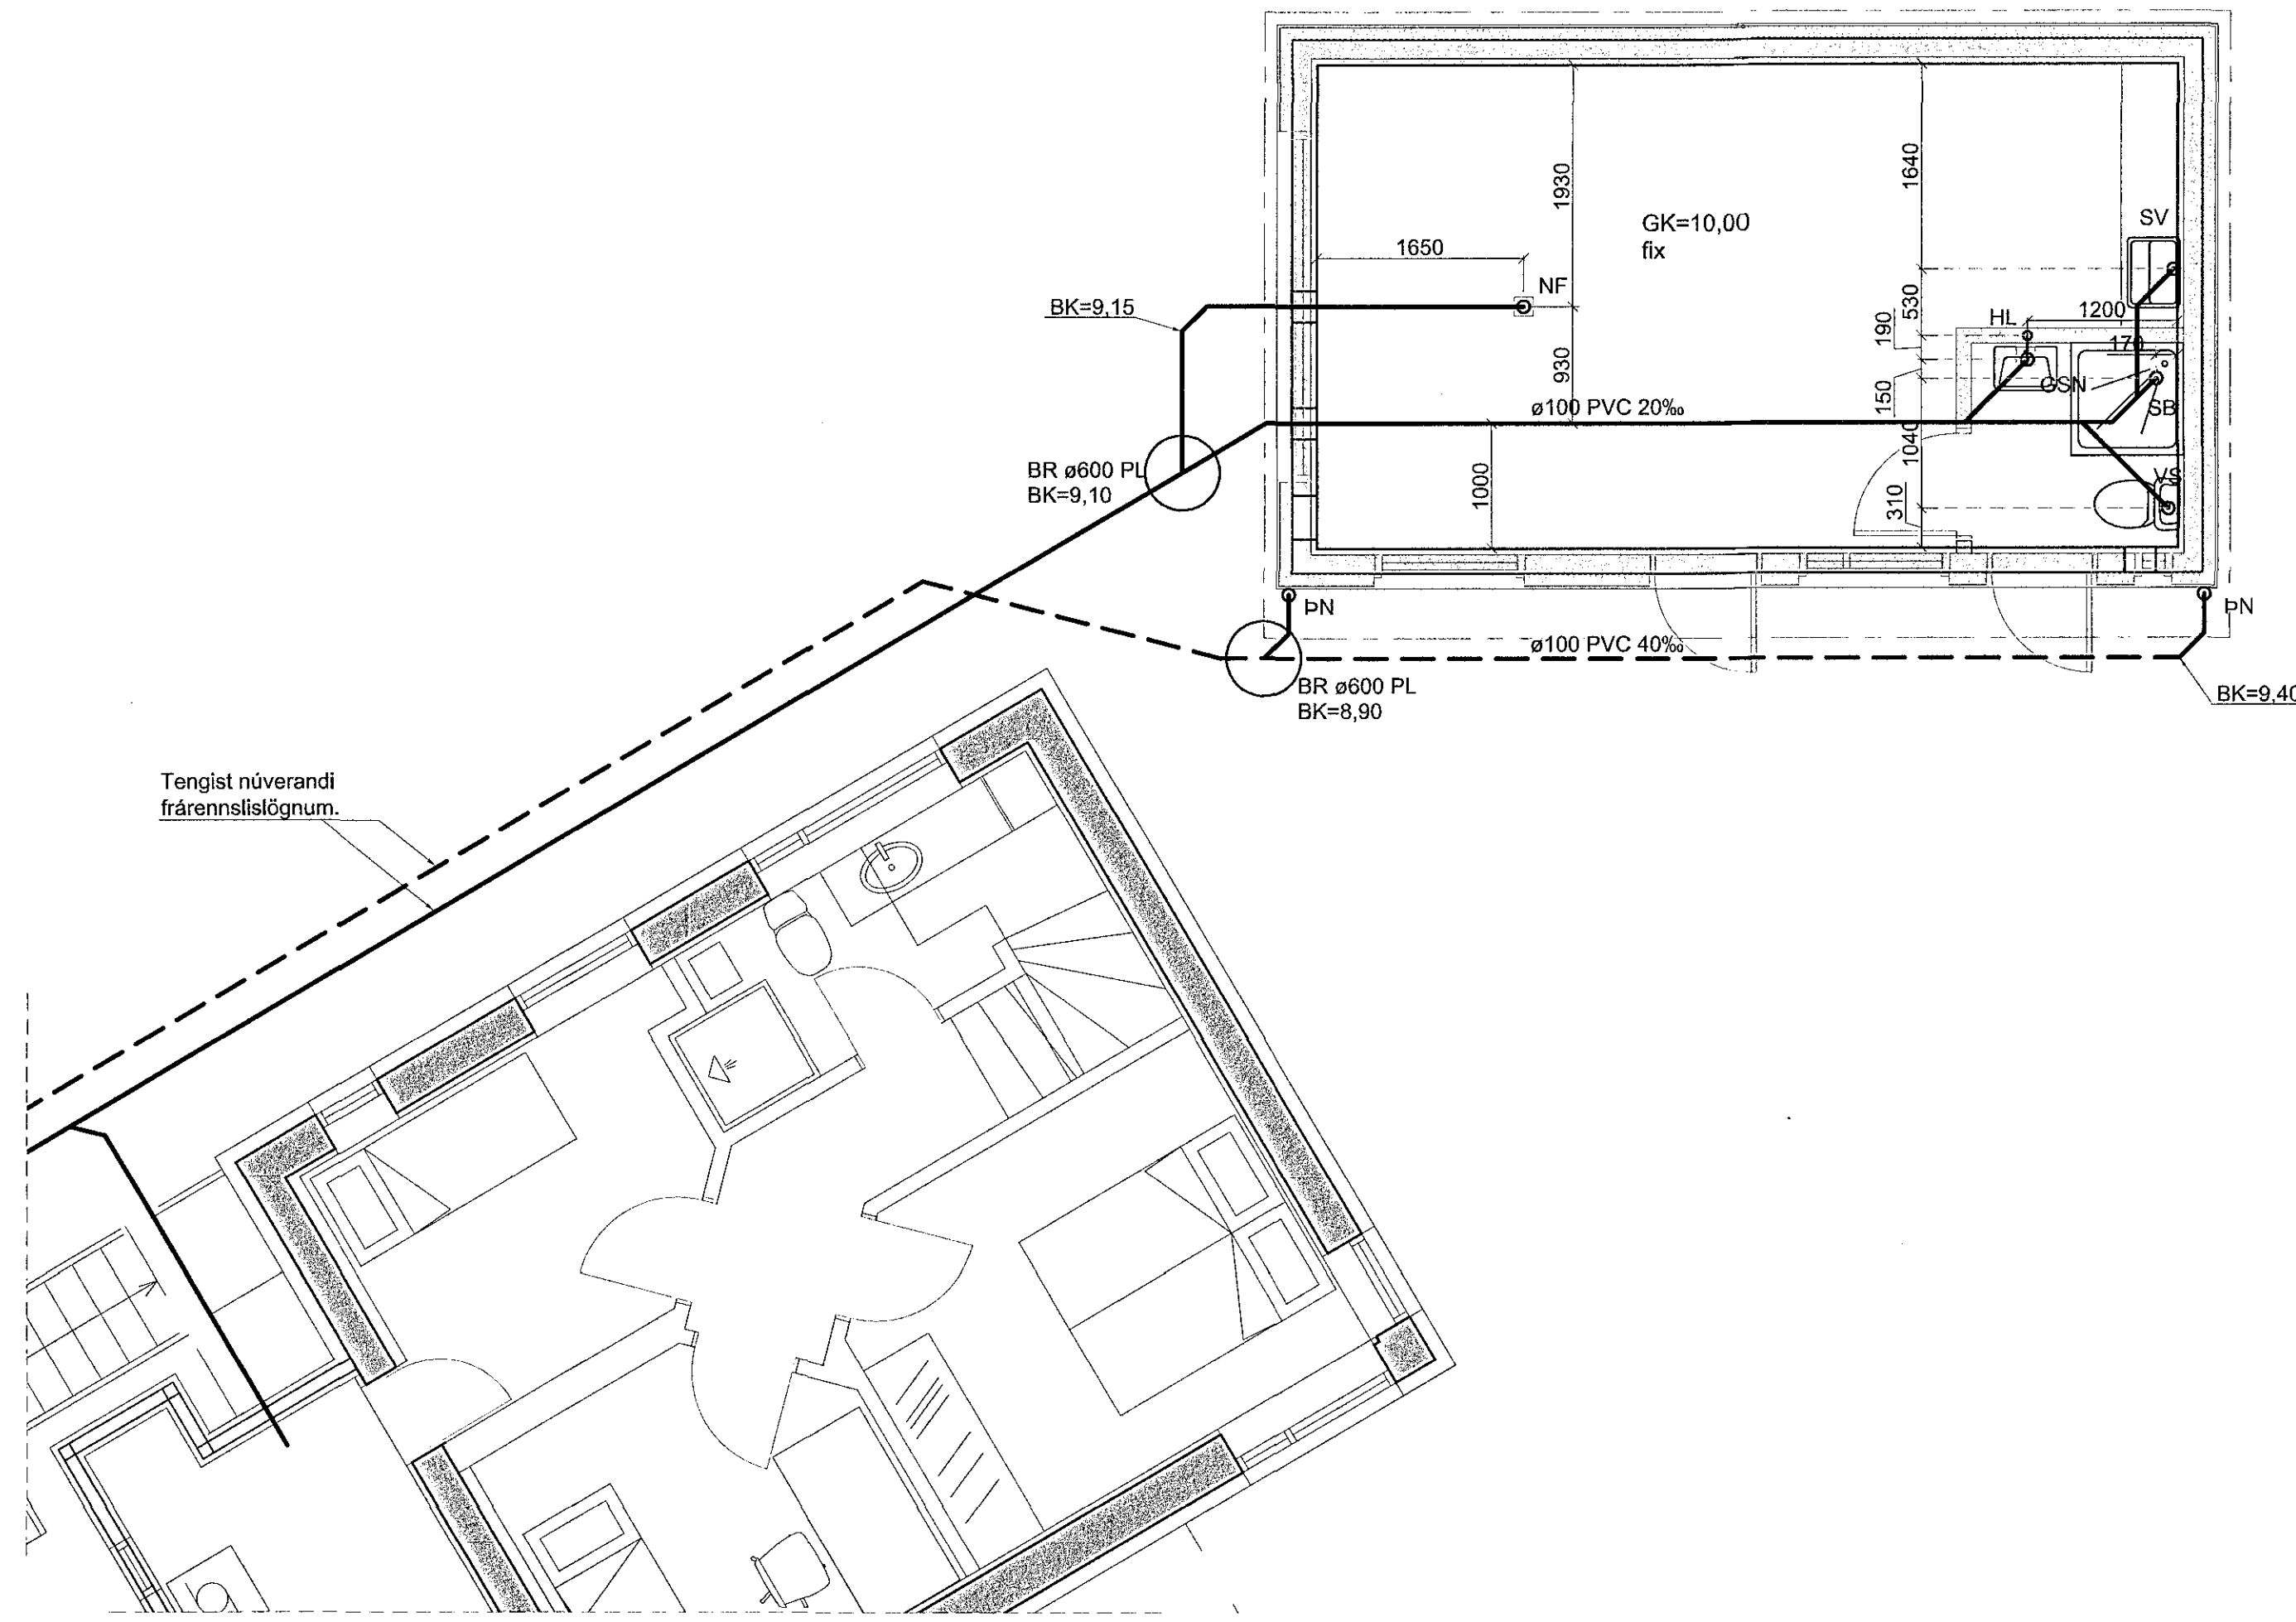

**Skýringar, frárennslis:**

- Merkingar:**
- Merkir skolplögn
  - - - Dren- og regnvatnslögn
  - - - Regnvatnslögn
  - ∨ og ∨ Vatnslás
- PVC Pípur úr Polyvinylcloríð  
 PP Pípur úr Polypropylen  
 PP-SN8 Pípur úr sérstyrktu Polypropylen (með hringstiffeika 8 kN/m²)  
 PEH Pípur úr Polyethylen  
 JS Pípur úr járnsteypu
- HL Handlaug  
 VS Vatnssalerni  
 SB Steypibað  
 EV Eldhúsvaskur  
 SV Skolvascur  
 RV Ræstivaskur  
 UP Uppvottavél  
 pV pVottavél


**Aðrar skýringar:**

Efni í grunnlögn skal vera pvc nema annað sé tekið fram.  
 Efni í frárennslislögn innanhúss skal vera pp.  
 Efni í frárennslislögn utanhúss skal vera pvc nema annað sé tekið fram.  
 Efni í lóðrattarrör fyrir hita og neysluvatn skal vera pch.


Allt efni og frágangur skal vera í samræmi við ákvæði íst-68:2003 og gildandi reglugerðir.

Undir grunnlögn kemur 15cm jöfnunarlagn úr sandi sem þjappist vandlega. Hæð jöfnunarlagsins skal hæfa belg röranna og taka skal úr fyrir múffu eftir þjöppun þess. Fylla skal að pípum með 20 cm sandlagi.

Allar grunnlagir skulu vera d=100 nema annað sé tekið fram. Lagir undir bílplani skulu vera úr PP-SN8.

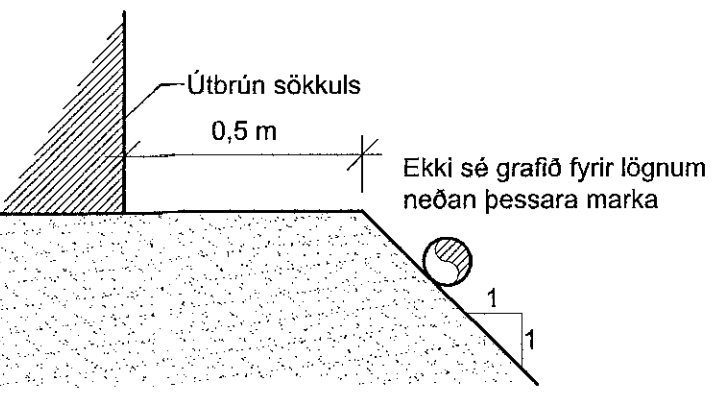

Legu lagna við hús 1:20

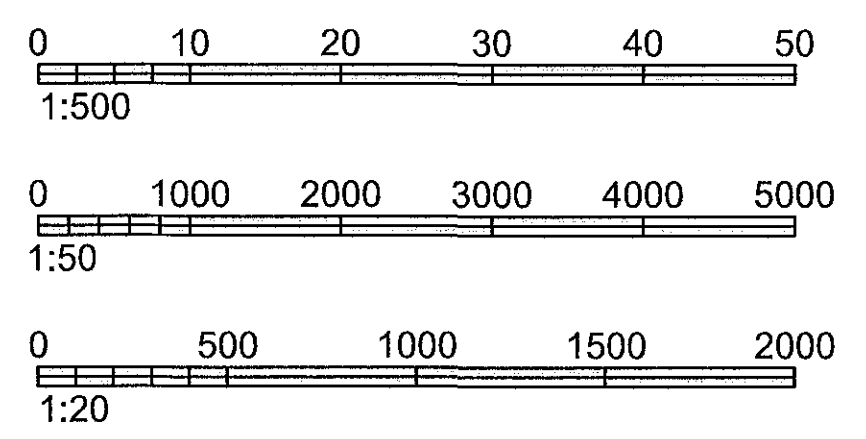

**VERKHOF EHF**

Fellsmúll 26 • 108 Reykjavík • Sími: 517 9050 • Netfang: verkhof@verkhof.is

Heiti verks:	Vitastígur 12 220 Hafnarfirði		Hönnuðir: Svavar M. Sigurjónsson Björgvin Ó. Sigurjónsson	160967-3419 110491-6279	Dags: 22.05.2017
Heiti teikningar:	Frárennslis Lagnir í sökklí Afstöðumynd		Samþykkt: Oddur Kr. Finnþjargarson	280299-3229	Geymslunúmer: 301
Hönnuðir:	Svavar M. Sigurjónsson		Samþykkt:	17-49	Mælikv.: 1:50/20
Hannab:	SMS	Teiknar:	SMS	Máli:	Teikn.númer: 301
		Yfirfar:	BOS	Útgáfa:	A

P:\Verk\2017\17-49 Vitastígur 12 Hfn03 TeikninganL\teikn\301 Vitastígur 12 Hfn.dwg 12.7.2017 15:37:29