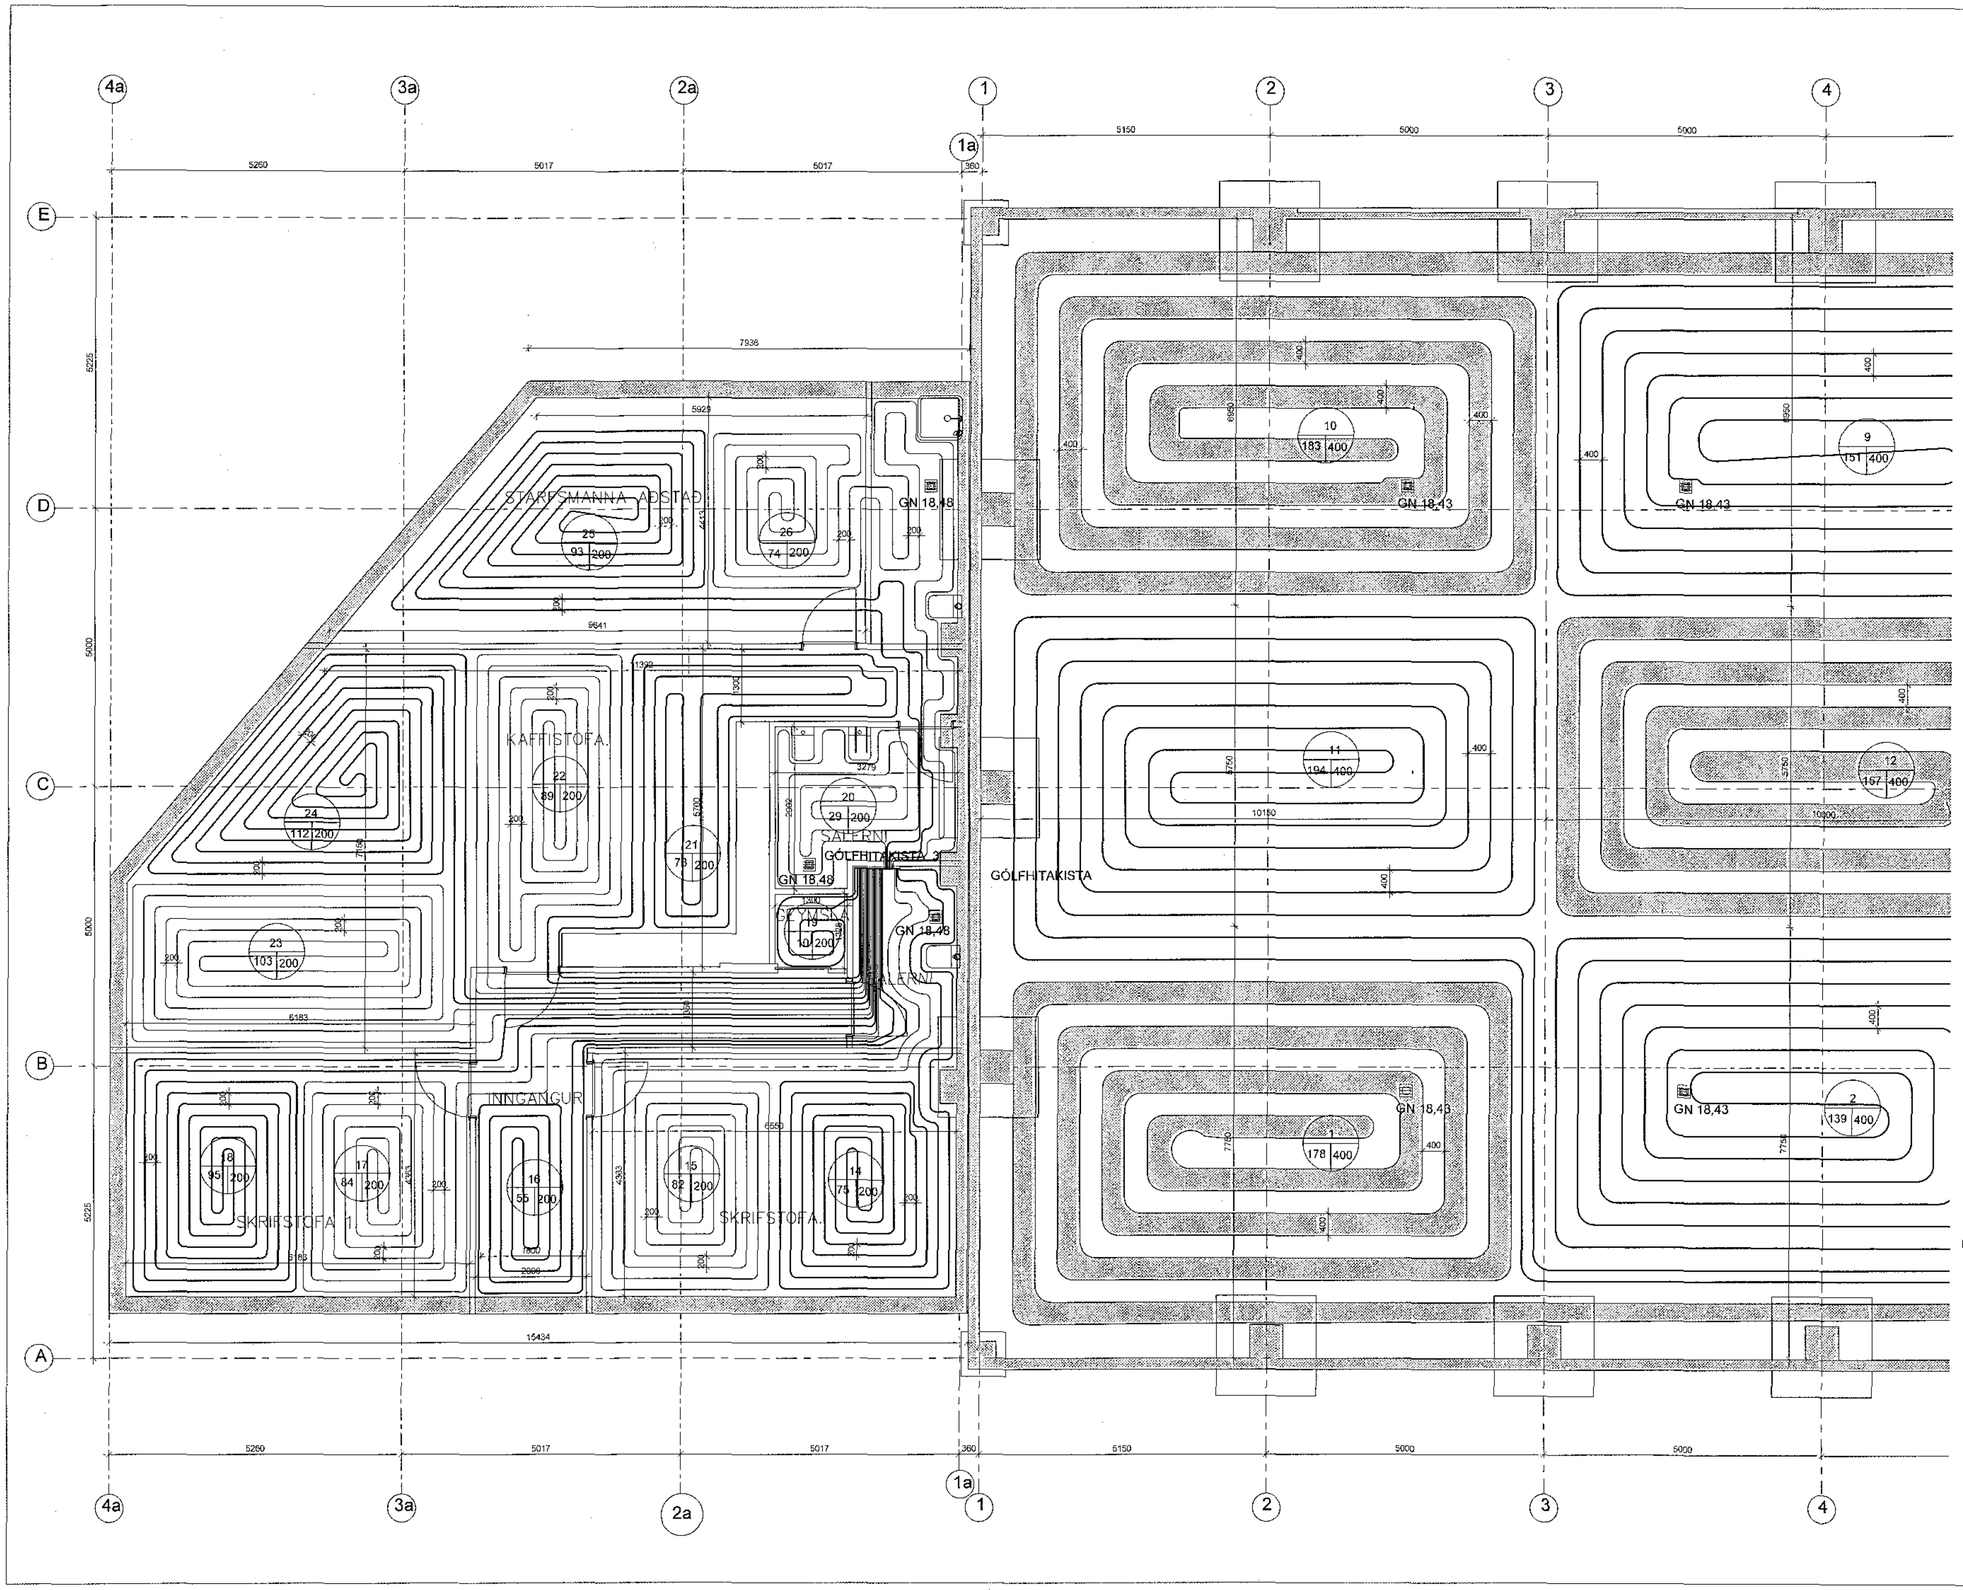

Samþykkt þann
21 AUG 2017
Byggingarfulltrúinn í Hafnarfirði
f.h. Sigurður Steinar Jónsson

VERKSTÆÐIS BYGGING

	Nr	Gerð	Bil mm	Lengd
Verkstæði	1	Ø25	c/c 400	178 m
Verkstæði	2	Ø25	c/c 400	139 m
Verkstæði	3	Ø25	c/c 400	131 m
Verkstæði	4	Ø25	c/c 400	176 m
Verkstæði	5	Ø25	c/c 400	184 m
Verkstæði	6	Ø25	c/c 400	182 m
Verkstæði	7	Ø25	c/c 400	178 m
Verkstæði	8	Ø25	c/c 400	130 m
Verkstæði	9	Ø25	c/c 400	151 m
Verkstæði	10	Ø25	c/c 400	183 m
Verkstæði	11	Ø25	c/c 400	194 m
Verkstæði	12	Ø25	c/c 400	157 m
Verkstæði	13	Ø25	c/c 400	161 m

SAMTALS 2105 m

VARMAÞÖRF VERKSTÆÐIS ER 80 W/m2.
GRUNNHITI ER GÓLFHITAKERFI 50 W/m2 (alls 47.600 w).
HITABLÁSRAKERFI ER 30 W/m2 (alls 28.560 w)

SKRIFSTOFU BYGGING

	Nr	Gerð	Bil mm	Lengd	VARMAÞÖRF
SKRIFSTOFA 1	14	Ø20	c/c 200	75 m	54 W / m2
SKRIFSTOFA 1	15	Ø20	c/c 200	82 m	
INNGANGUR	16	Ø20	c/c 200	55 m	45 W / m2
SKRIFSTOFA	17	Ø20	c/c 200	84 m	60 W / m2
SKRIFSTOFA	18	Ø20	c/c 200	95 m	
GEYMSLA	19	Ø20	c/c 200	10 m	32 W / m2
SALERNI KK	20	Ø20	c/c 200	29 m	36 W / m2
KAFFISTOFA	21	Ø20	c/c 200	78 m	50 W / m2
KAFFISTOFA	22	Ø20	c/c 200	89 m	
KAFFISTOFA	23	Ø20	c/c 200	103 m	
KAFFISTOFA	24	Ø20	c/c 200	112 m	
STARFSMENN	25	Ø20	c/c 200	93 m	63 W / m2
STARFSMENN	26	Ø20	c/c 200	74 m	

SAMTALS 979 m
MEÐ FRAMRÁS 40 C OG BAKRÁS 33 C NÆST RÉTT HITASTIG

BR.	DAGS.	TEXTI

UNNIÐ EFTIR TEIKNINGUM FRÁ ARKITEKT AFHENTAR:

ÁRITUN HÖNNUNARSTJÓRA:

Breiðhella 22 Hafnarfirði

GÓLFHITALAGNIR
GRUNNMYND 1, NORÐURHLUTI

HANNAÐ: SIJ	TEIKNAÐ: SIJ	YFIRF: KMÞ	DAGS: 08.08.2017
SAMÞYKKT:			KT: 130257-2409

VK Verkfræðistofa
Skeifunni 19, 108 Reykjavík
Sími: (Sam 521-4920)
verkfr@vkverkfr.is
Kristinn Ingi Valgeirsson

SKJAL:
KVARÐI 1:50
BLAÐ NR. L-06

AÐALUPPDRÆTTIR