ESKIVELLIR 13 HAFNARFIRÐI.

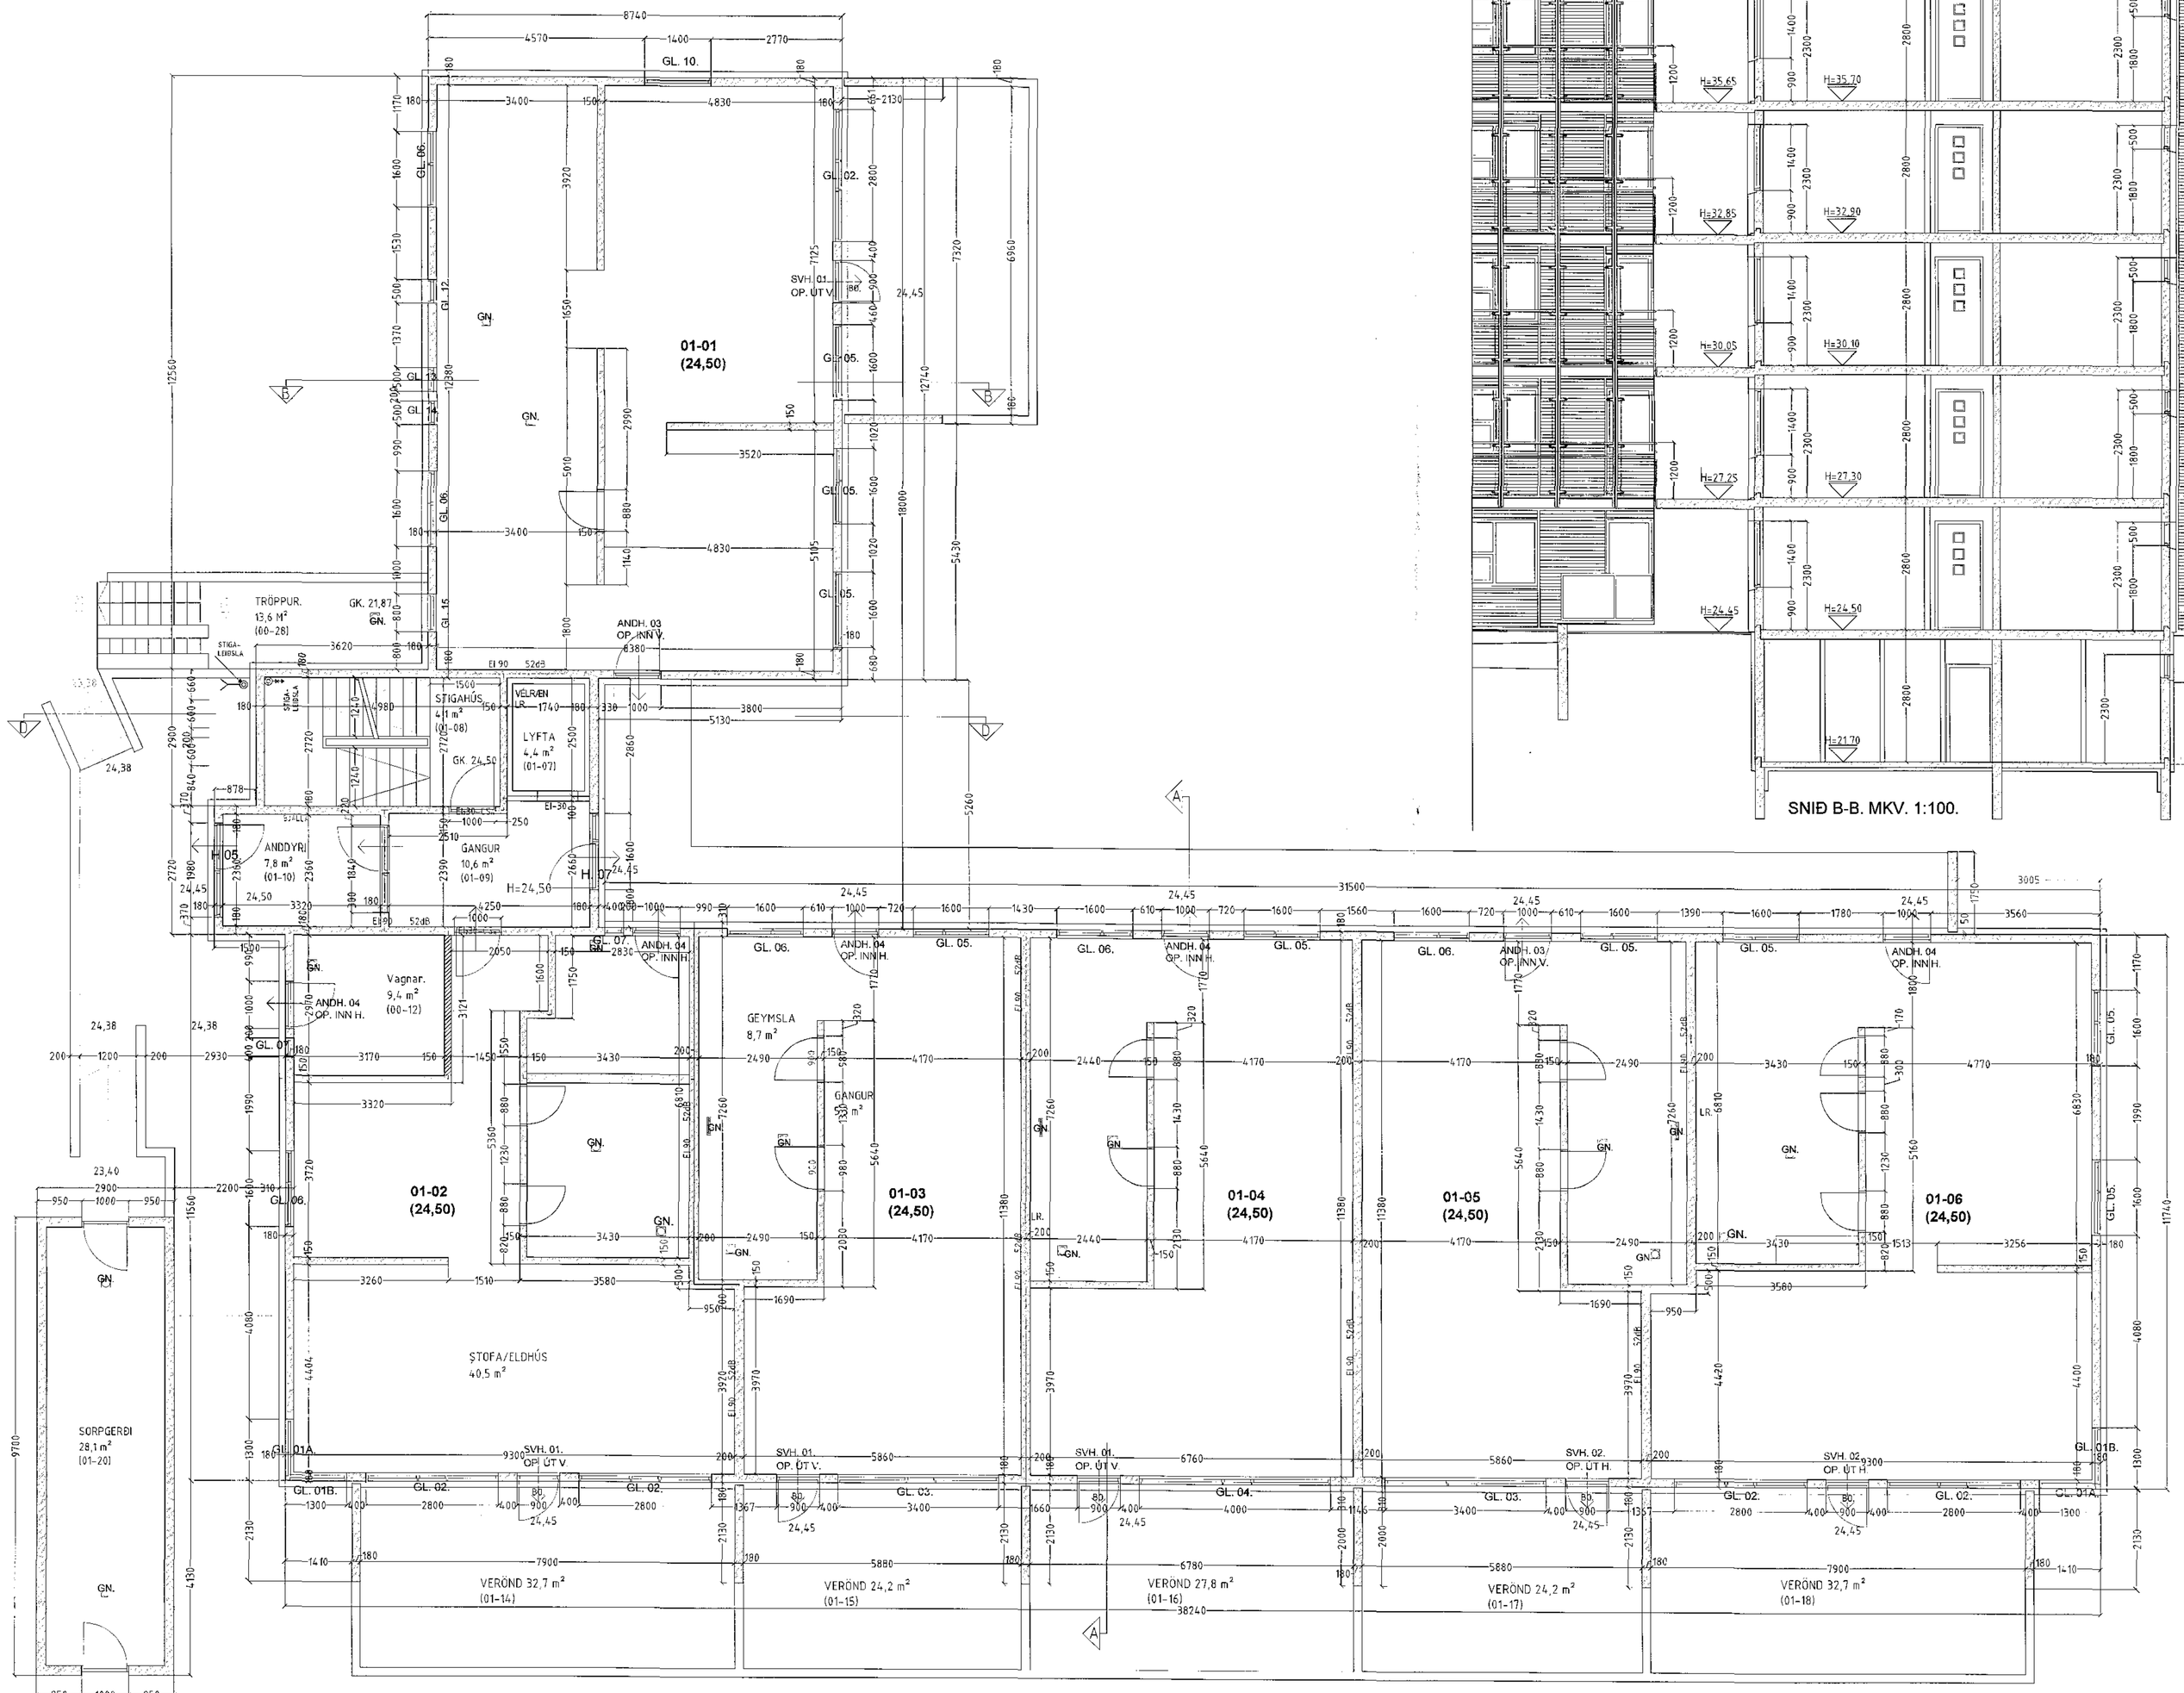

GRUNNMYND 1 HÆÐ. MKV. 1:50. STEYPTIR VEGGIR/ UPPSLÁTTUR

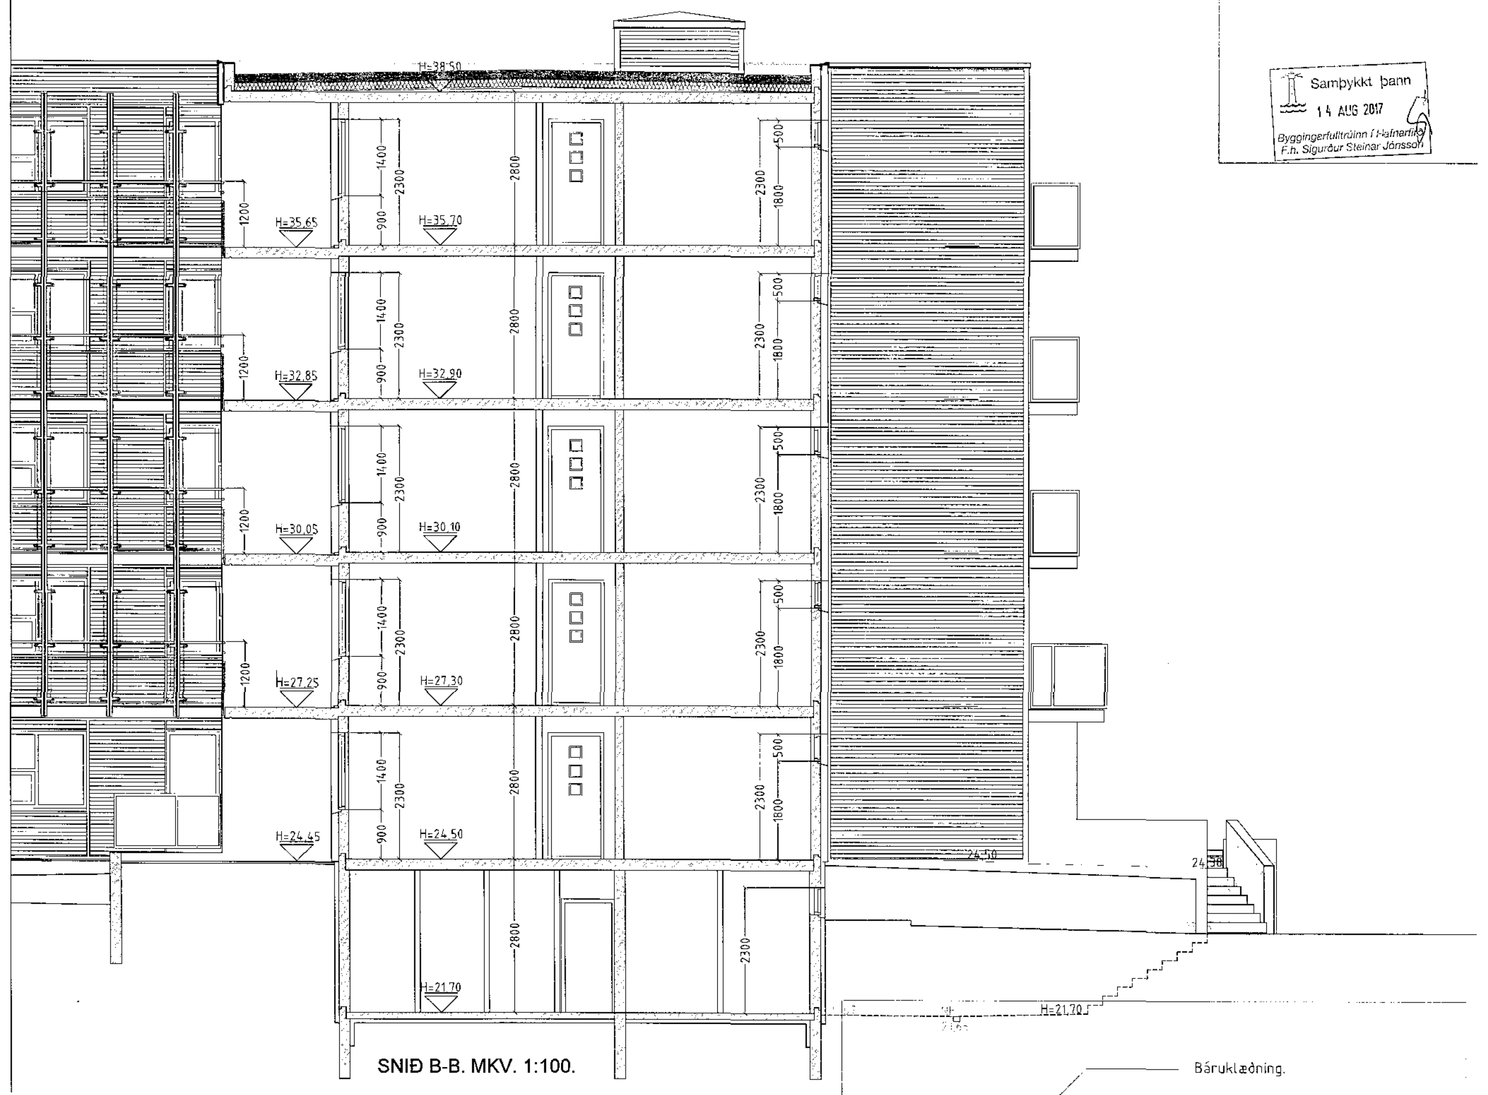

SNIÐ B-B. MKV. 1:100.

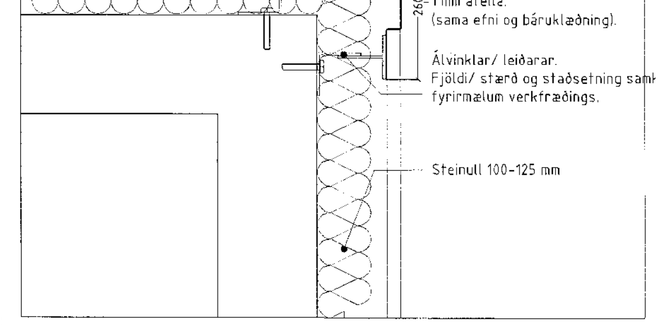

DEILI. 1:10.
ÚTHORN BÁRUKLÆÐNING.

150191 10.08.2017

Samþykkt þann 14. ÁGÚ. 2017
Byggingarfulltrúinn í Hafnarfirði
F.h. Sigurður Steinar Jónsson

Breytingar:			
Efni:		Dags:	Teikn. frlst:

Eskivellir 13 Hafnarfirði.
Landnúmer: 204197

Séruppdráttur.

Efni:	Grunnmynd 1 hæð. Snið B. Hlutam.
Mælikvarði:	1:50 / 1:100
Frumstærð blaðs:	A0
Teiknað:	Sig. Þ.
Yfirfarið:	V.Ju.S.
Dagsetning útgáfu:	30-12-2014
Verk.nr:	00115
Teikn. nr:	S.002.
Endursk:	

STH. teiknistofan ehf.
Arkitektar aðalhönnuðir.
Strandgötu 11.
220 Hafnarfirði.
kt. 510285-2769.
Sími 565-1510.
teiknistofan@simnet.is.

30/7 17

Sigurður Thorvaldsson byggingafræðingur löf. kt. 141250-4189.