ESKIVELLIR 13 HAFNARFIRÐI.

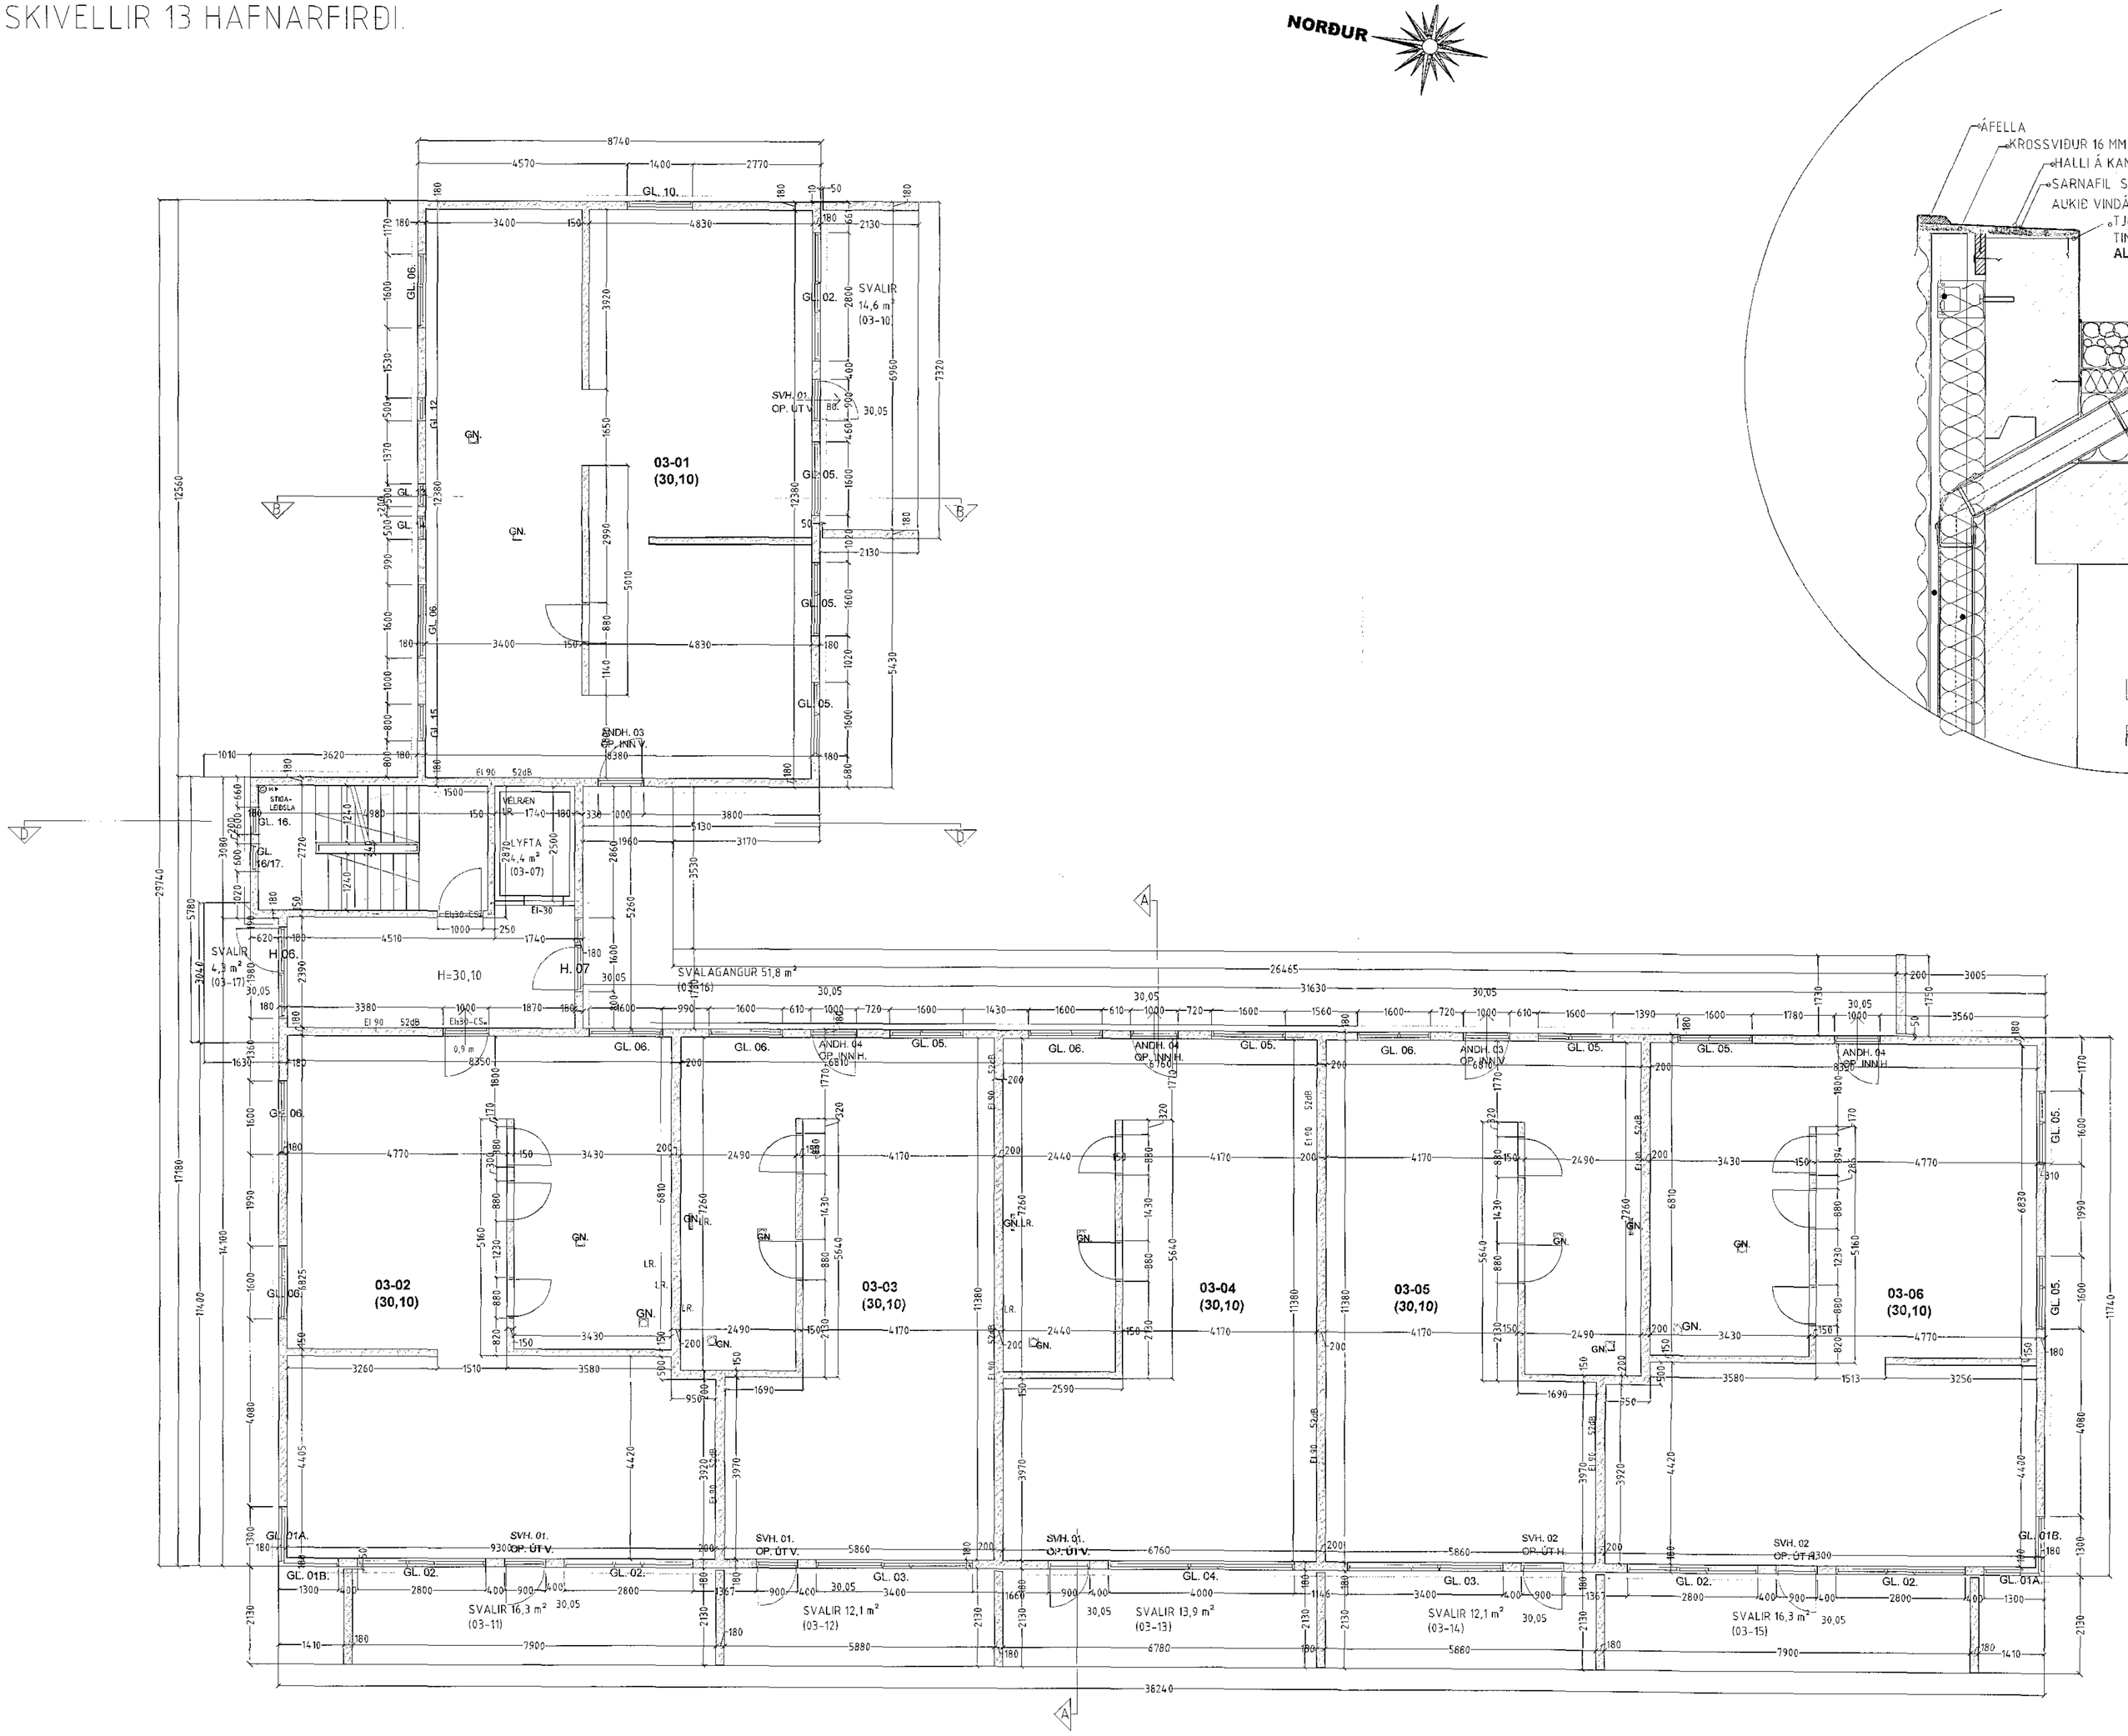

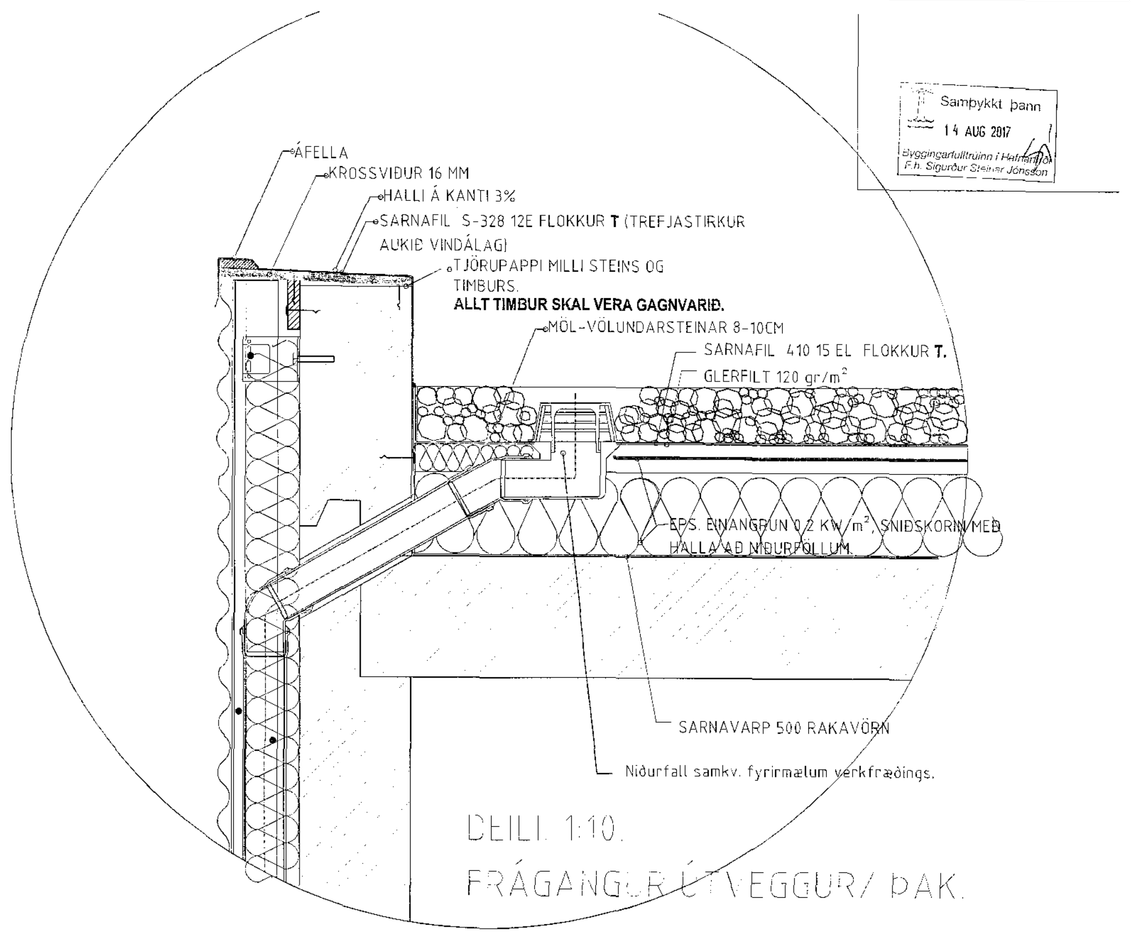

Sampykkt þann
14 AUG 2017
Byggingarfulltrúinn í Hafnarfirði
F.h. Sigurður Steinar Jónsson

GRUNNMYND 3 HÆÐ. MKV. 1:50. STEYPTIR VEGGIR/ UPPSLÁTTUR

Breytingar:

Efn:	Dags.	Teikn.	Yfrt.

Eskivellir 13 Hafnarfirði.
Landnúmer: 204197

Sérupprátur:

Efn:	Grunnmynd 3 hæð. Hlutam.		
Mælikvarði:	1 : 50 / 1 : 10		
Frumstærð blaðs:	A0		
Teiknað:	Sig. b.	Verk.nr:	00115
Yfirfarið:	V.Þ.S.	Teikn.nr:	S.004.
Dagsetning útgáfu:	30-12-2014	Endursk:	

STH. teiknistofan ehf.
Strandgötu 11.
220 Hafnarfirði.
kt. 510298-2769.
Sími 5651510.
teiknistofan@simnet.is.

Áritun aðalhönnuðar:
30/7/17

Sigurður Þorvarðarson byggingafræðingur hf. kt. 141250-4199.