ESKIVELLIR 13 HAFNARFIRÐI.

NORÐUR

Samþykkt bann
14 AUG 2017
Byggingarfulltrúinn í Hafnarfirði
F.h. Sigurður Steinar Jónsson

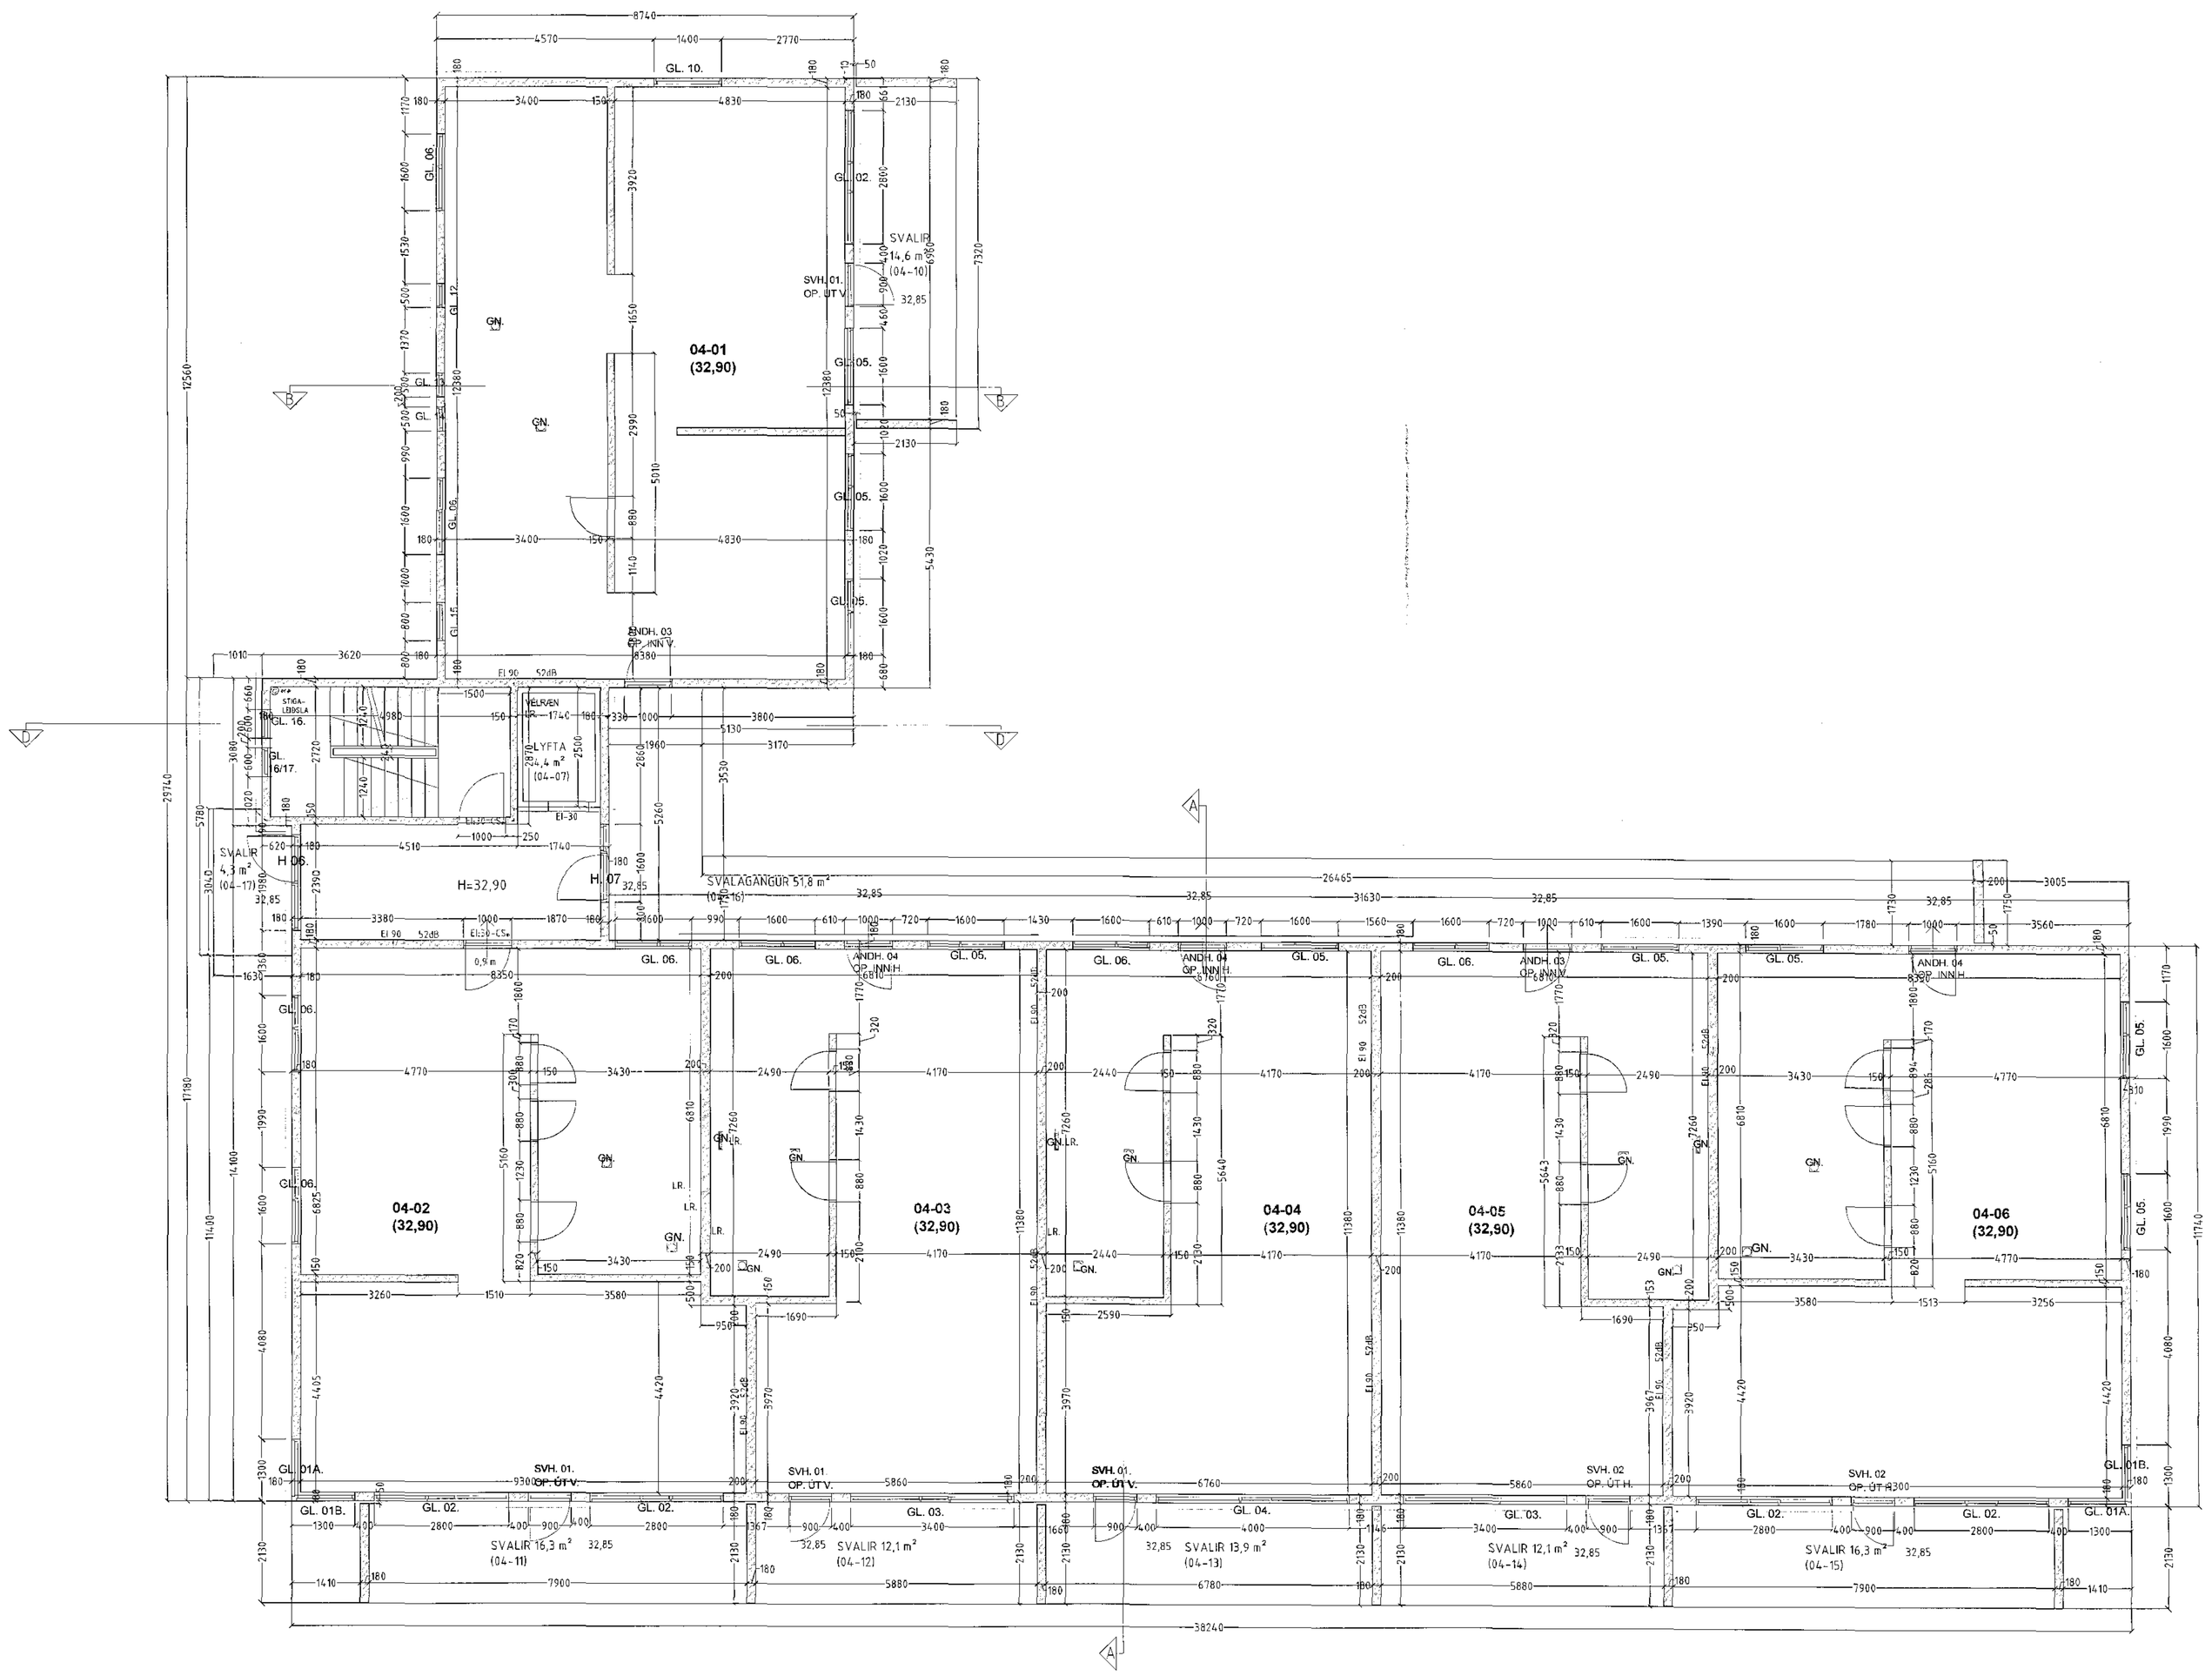

GRUNNMYND 4 HÆÐ. MKV. 1:50. STEYPTIR VEGGIR/ UPPSLÁTTUR

Breytingar:

Efn:	Dags:	Teikn:	Yfirf.:

Eskivellir 13 Hafnarfirði.
Landnúmer: 204197

Séruppdráttur.

Efni:	Grunnmynd 4 hæð.
Mælikvarði:	1:50
Frumstærð blaðs:	A0
Teiknað:	Sig. Þ.
Yfirfarið:	V.H.S.
Dagsetning útgáfu:	30-12-2014
Verk nr.	6011S
Teikn. nr.	S-003.
Endursk.	

STH. teiknistofan ehf.
Strandgötu 11.
220 Hafnarfirði.
kt. 510298-2769.
Sími: 5651510.
teiknistofan@simnet.is.

Sigurður Þorvarðarson byggingafræðingur leyf. kt. 141250-4189.