ESKIVELLIR 13 HAFNARFIRÐI.

NORÐUR

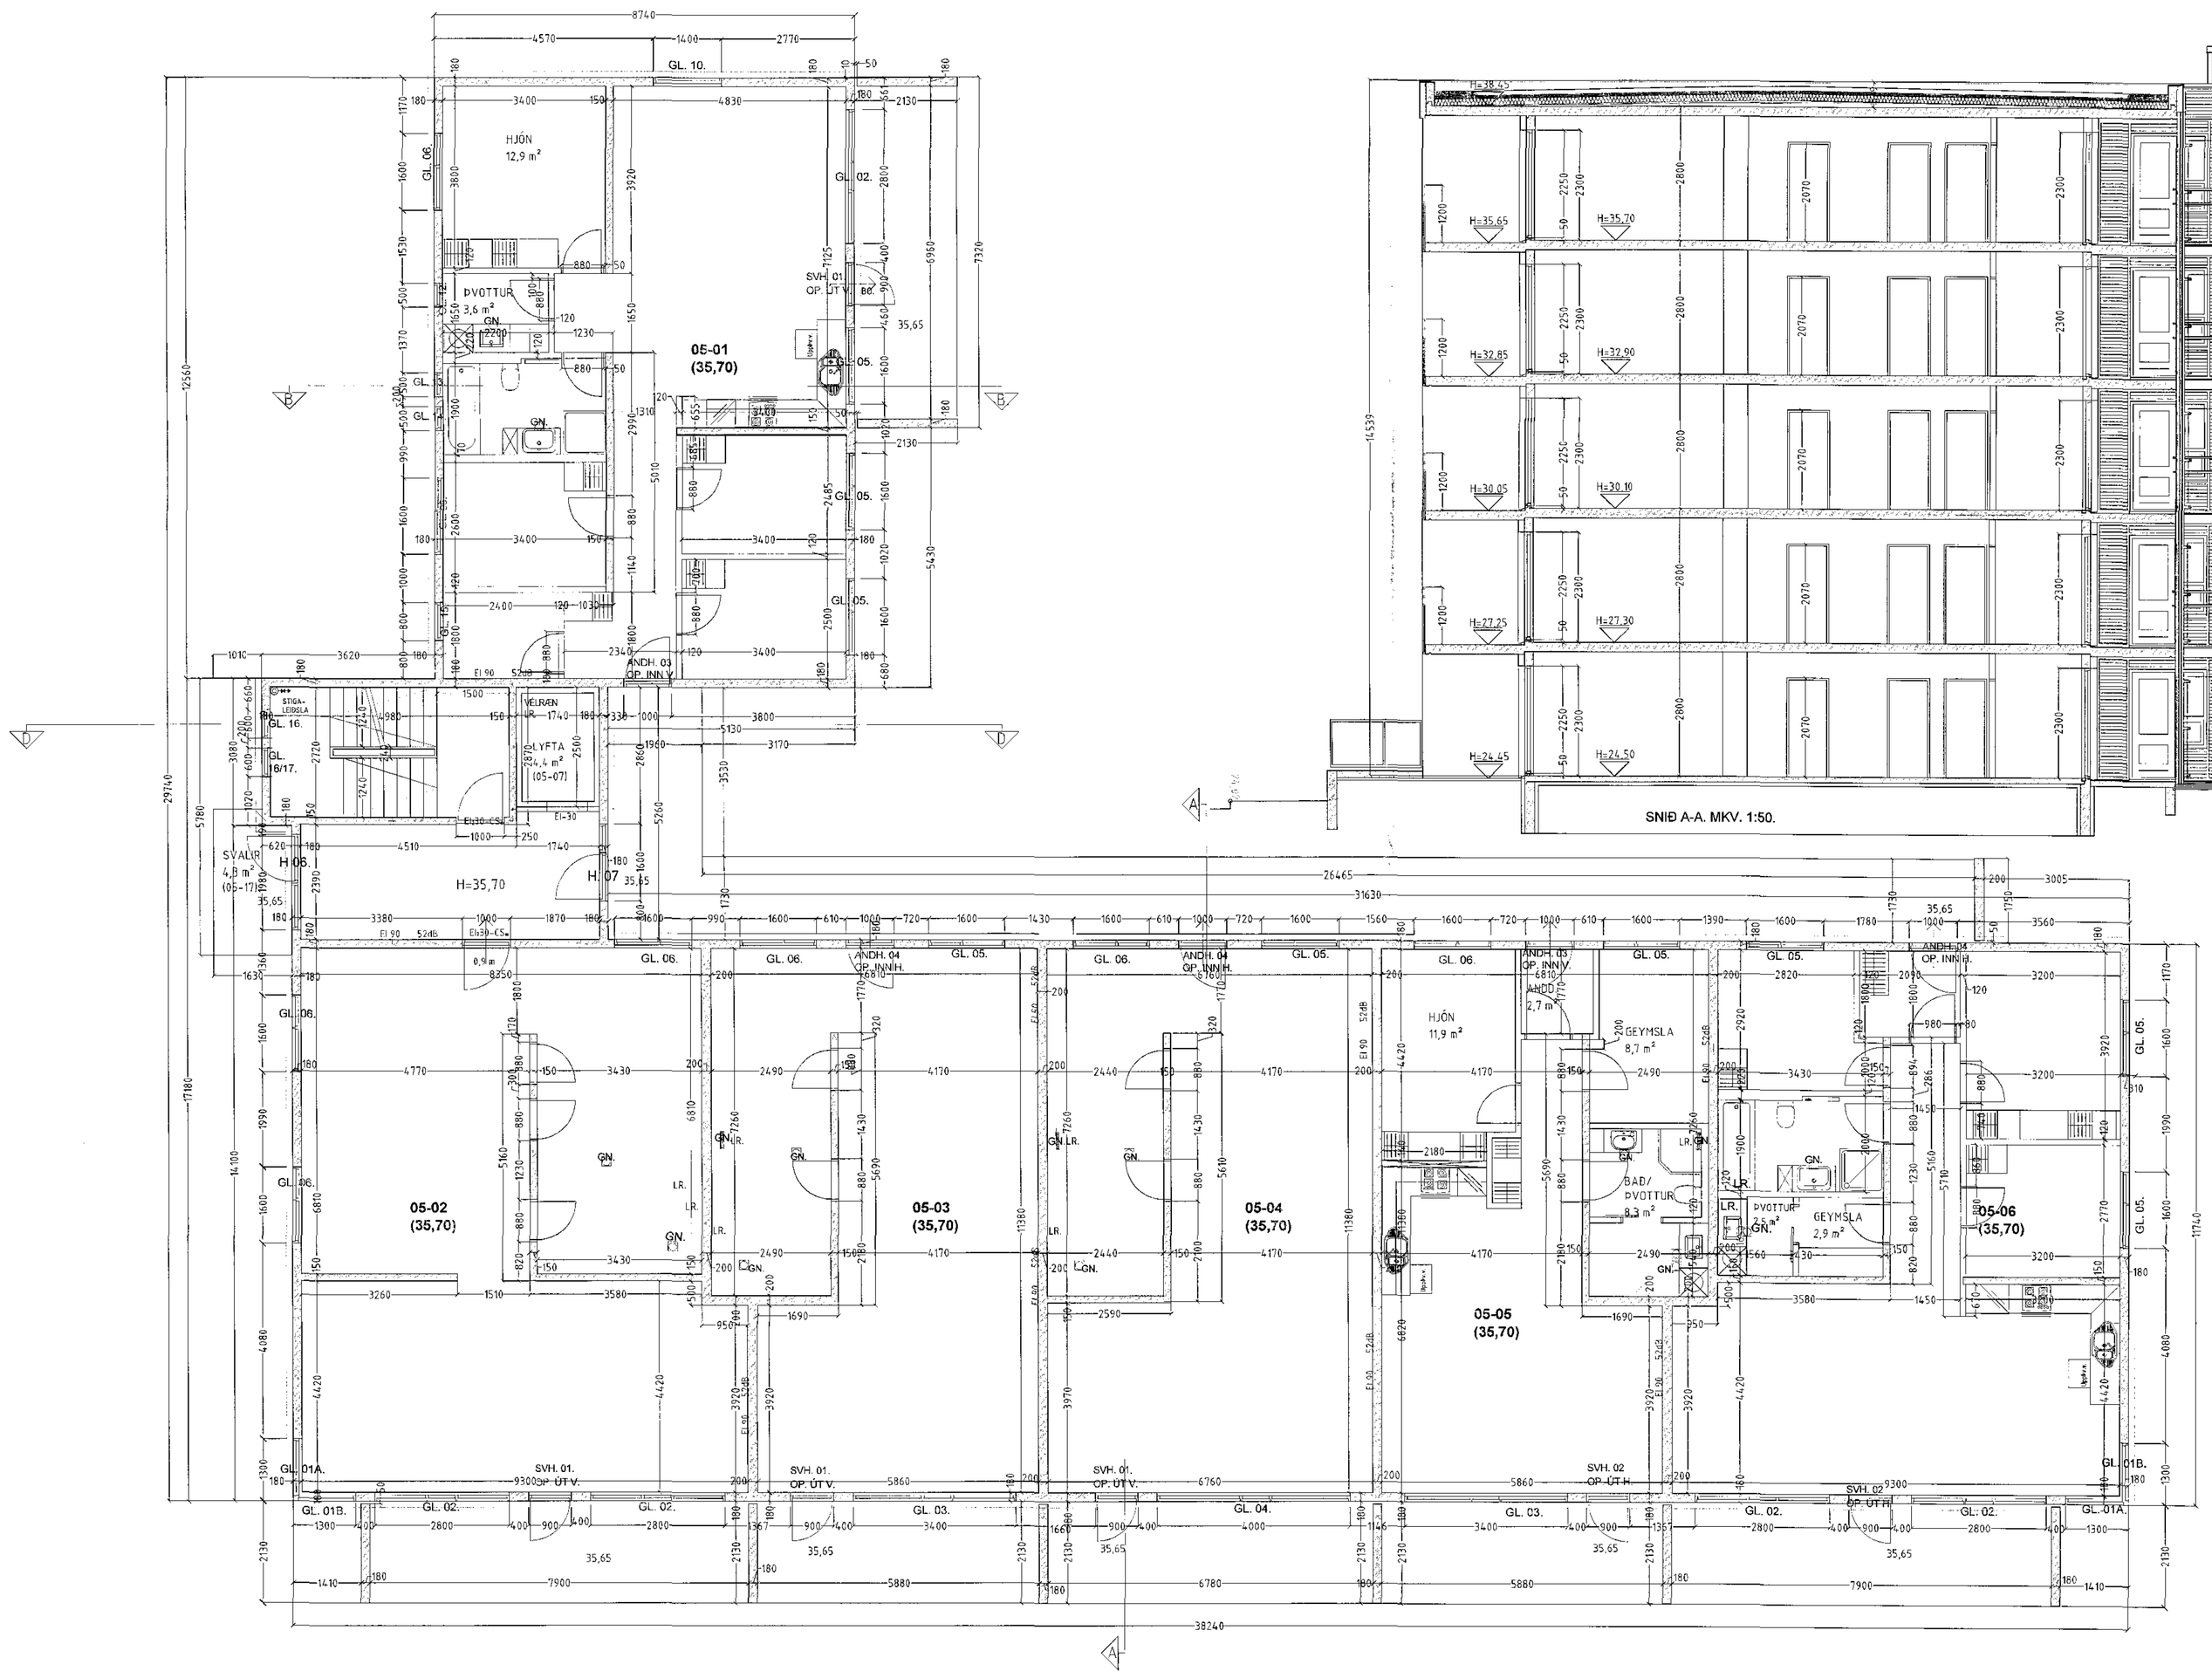

Samþykkt þann 14 AUG 2017
Byggingarfulltrúinn í Hafnarfirði
F.h. Sigurður Steiner Jónasson

GRUNNMYND 5 HÆÐ. MKV. 1:50. STEYPTIR VEGGIR/ UPPSLÁTTUR

Breytingar:		
Efni:	Dags. Teikn. frkt.	

Eskivellir 13 Hafnarfirði.
Landnúmer: 204197

Séruppdráttur.

Efni:	Grunnmynd 5 hæð/ snið A.
Mælikvarði:	1 : 50
Frumstærð blaðs:	A0
Teiknað:	Sig. P.
Yfirfarið:	V.P.S.
Dagsetning útgáfu:	30-12-2014
Verk nr:	00115
Teikn. nr:	S.006.
Endursk:	

STH. teiknistofan ehf.
Strandgötu 11.
220 Hafnarfirði.
Kt. 510208-2769.
Sími 5651510.
teiknistofan@simnet.is.

Áritun ábyrðarmaður:
30/7 17

Sigurður Þorvarðarson byggingafræðingur frh. kt. 141256-4189