ESKIVELLIR 13 HAFNARFIRÐI.

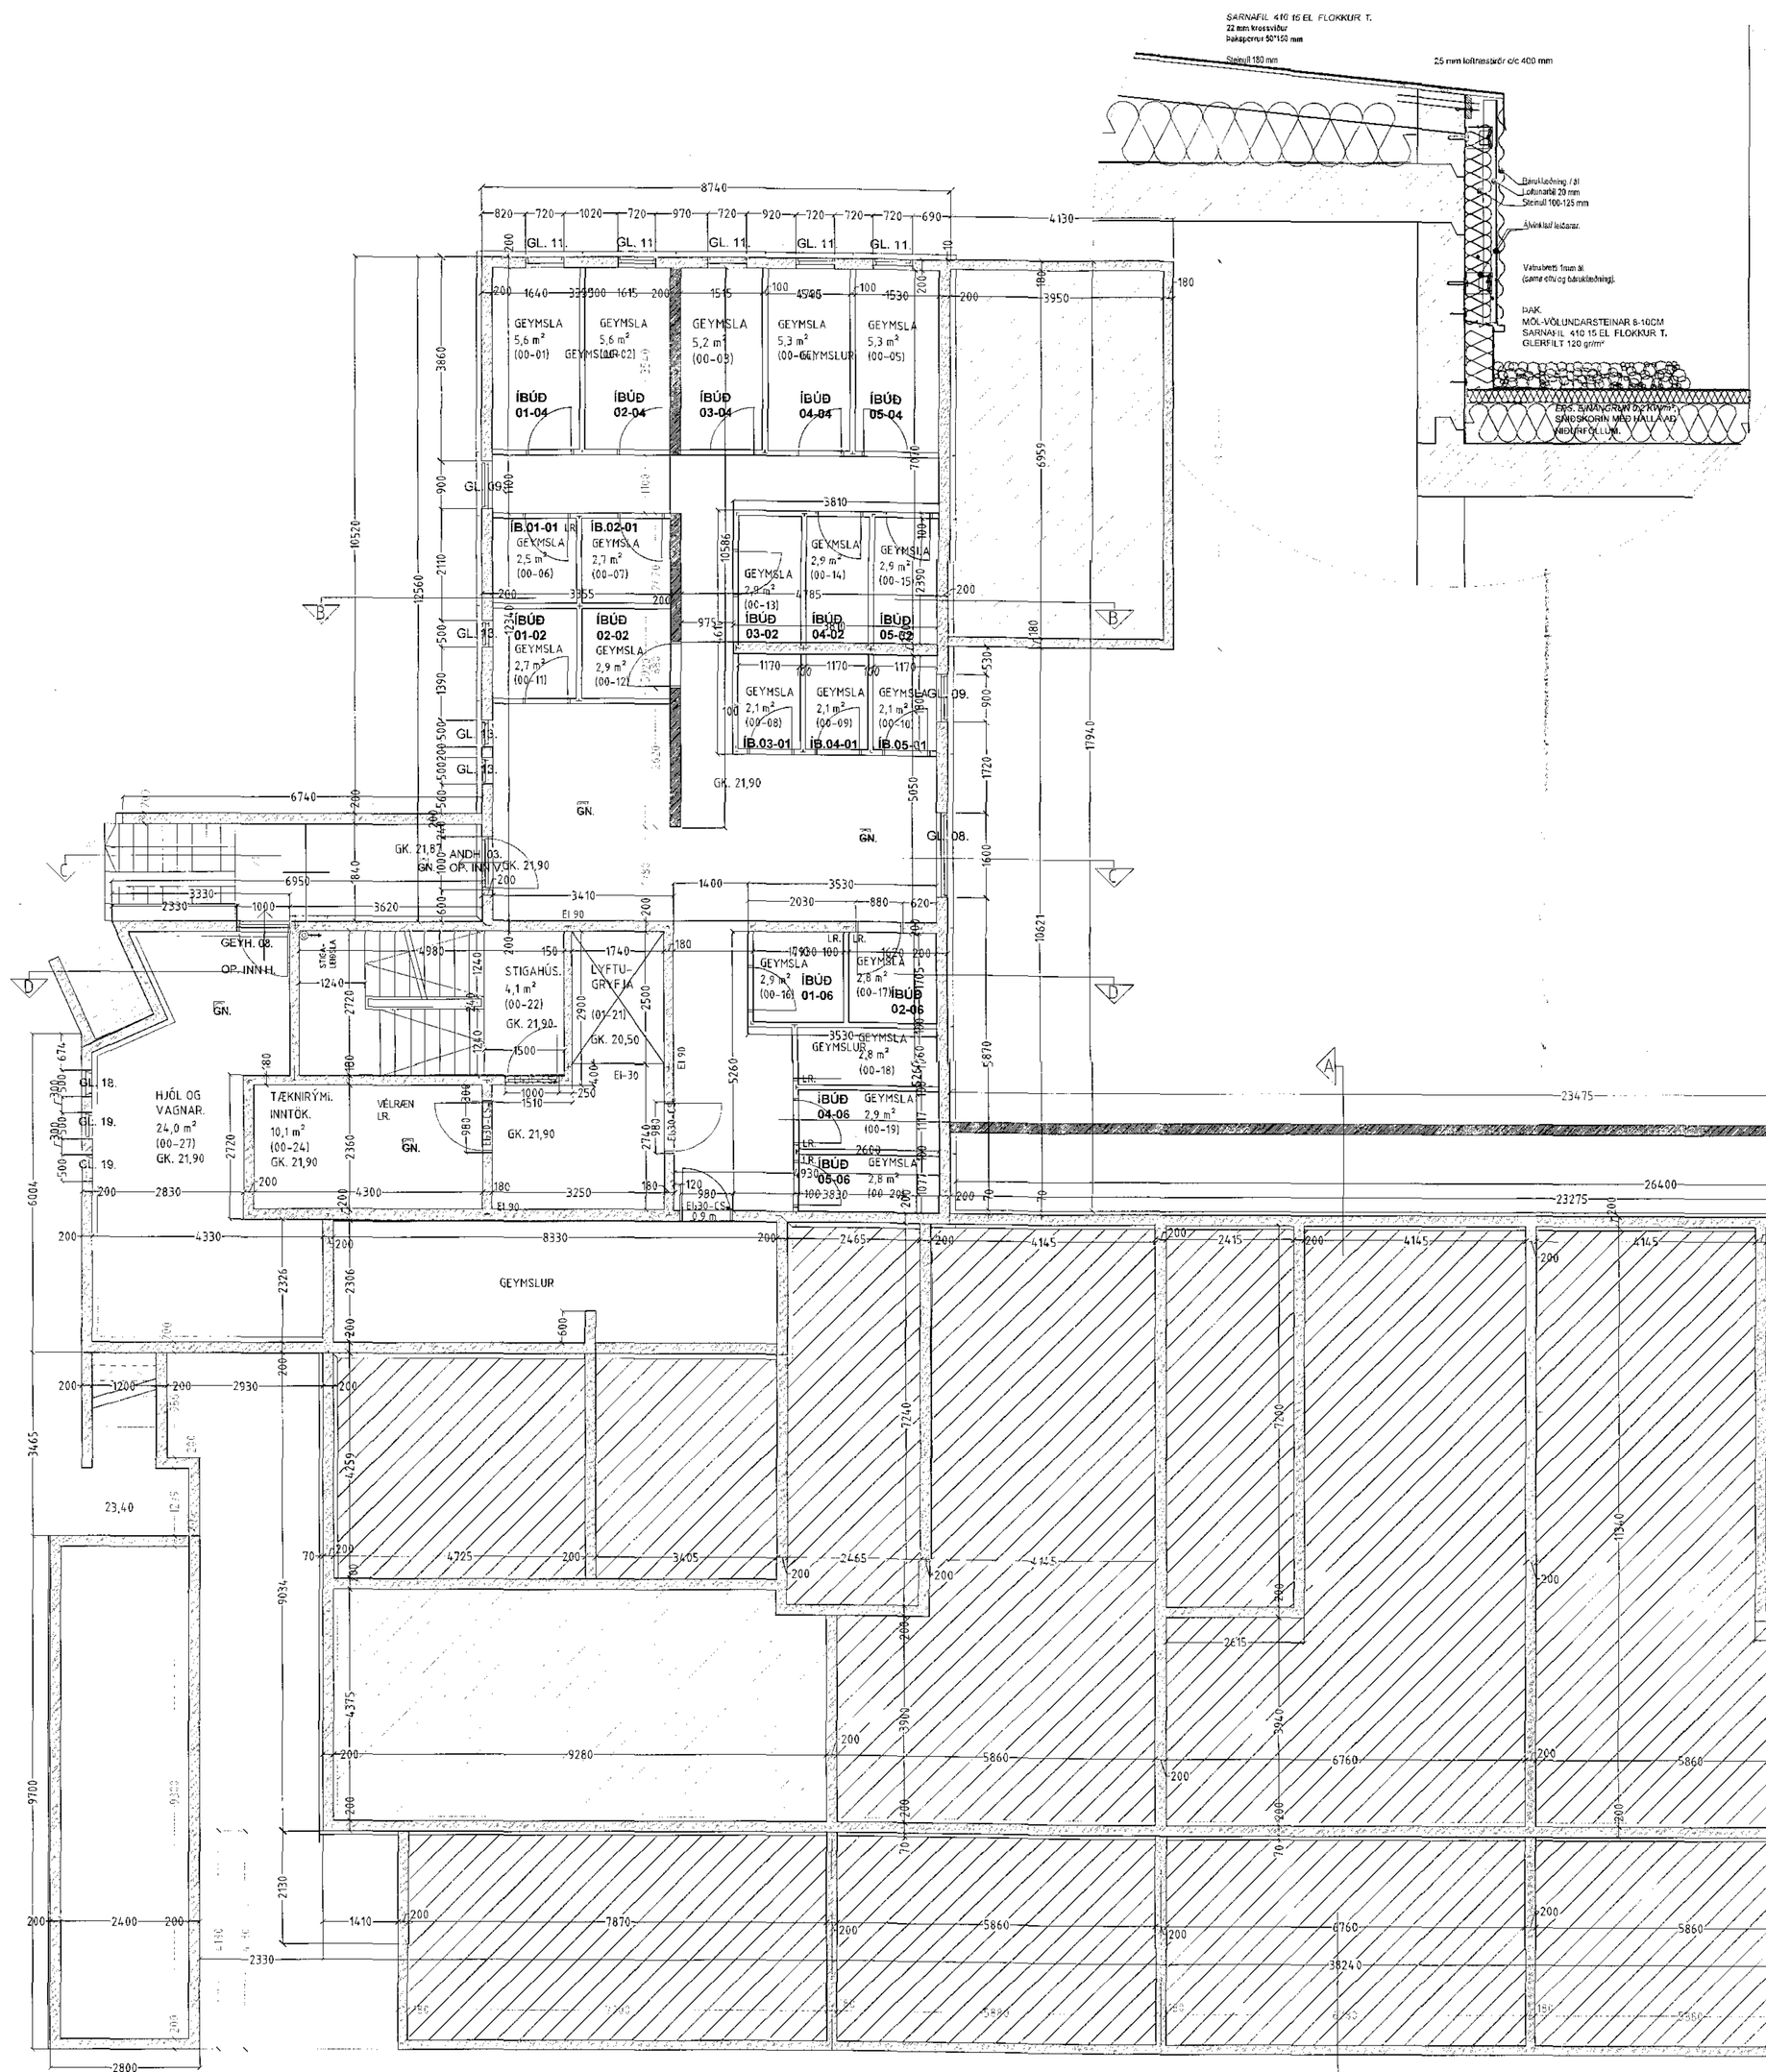

GRUNNMYND KJALLARI. MKV. 1:50. STEYPTIR VEGGIR/ UPPSLÁTTUR

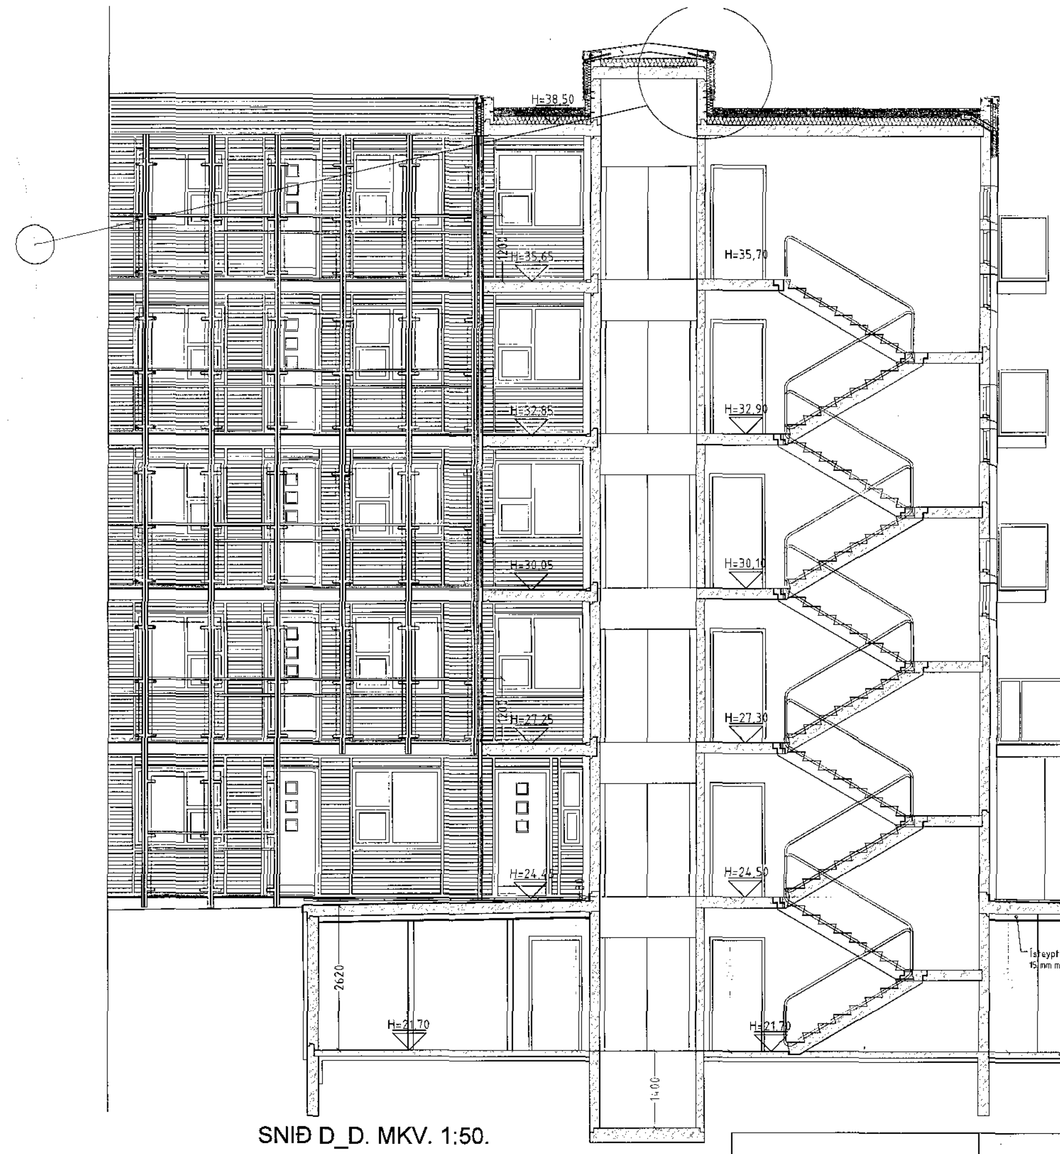

SNIÐ D_D. MKV. 1:50.

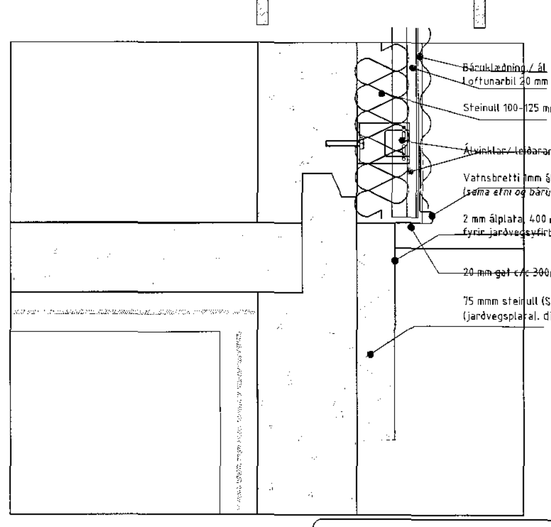

DEILI. 1:10.
FRÁGANGUR Á KLÆÐNINGU VIÐ JÖRÐ.

Samþykkt þann 14 AUG 2017
Byggingarfulltrúinn í Hafnarfirði
F.h. Sigurður Sigmar Jónsson

Þakkants álella úr 1mm lituð ál.

FORSTEYPTIR STIGAR.

Allir forframleiddir byggingahlutar skulu vera vottaðir og uppfylla ákvæði byggingareglugerðar.

Stigar:
Uppstig 165 mm
Framstig 280 mm

Handrið í stigahúsi:
Stálhandrið með max 89 mm bil milli lóðrétra handriðshluta.
Allar festingar handriða skulu uppfylla kröfur og fyrirmæli verkfræðings.

Steygtar hellur SD-620x400 mm "Slimline" dúkur sem fleytir vatni í niðurfall.

Vatnshalli á plötu skal ekki vera minni en 1,0-1,5 %

Lagnir steypt 75 mm plaströrsmúrgrun fyrir merkiða

Breytingar:
Efni:	Dags:	Teikn:	Yfirf:

Eskivellir 13 Hafnarfirði.
Lóðarnúmer: 204197

Séruppdráttur.

Efni: Grunnmynd kjallara. Snið D. Hlutam.
Mælikvarði: 1 : 50 / 1 : 10
Fráfmálsstærð blaðs: A0
Teiknað: Sig.Þ. Verk nr: 00115
Yfirfarið: V.H.S. Teikn. nr: S.001.
Dagsetning útgáfu: 30-12-2014 Endurskr.

STH. teiknistofan ehf.
Strandgötu 11.
220 Hafnarfirði.
kt. 610268-2769.
Sími 5651510.
teiknistofan@samnet.is.

Áritun eftirlitsmanns:

Sigurður Rúnarsson byggingafræðingur tæ. kt. 141250-4189.