# ESKIVELLIR 13. HAFNARFIRÐI.

Samþykkt þann
11 SEP 2017
Byggingarfulltrúinn í Hafnarfirði
F.h. Sigurður Steinar Jónsson

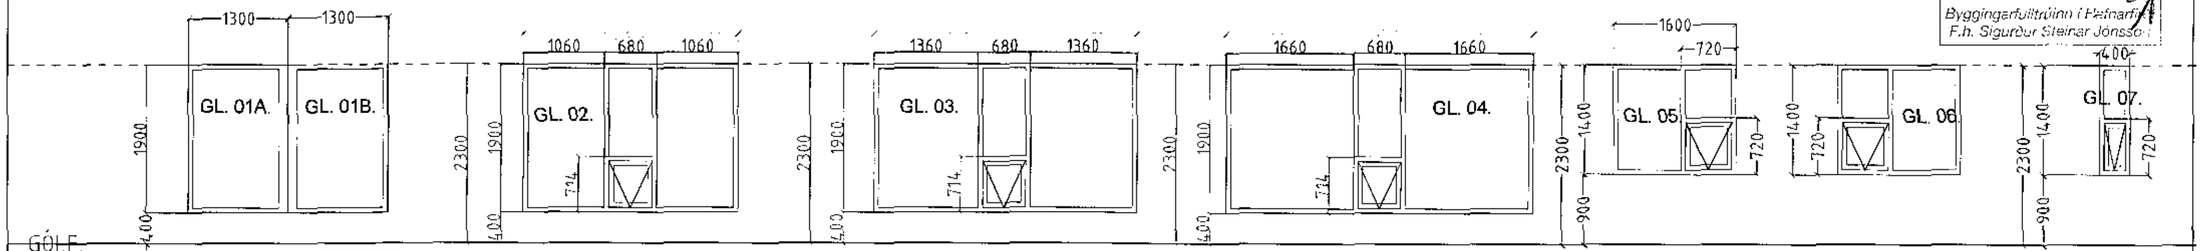


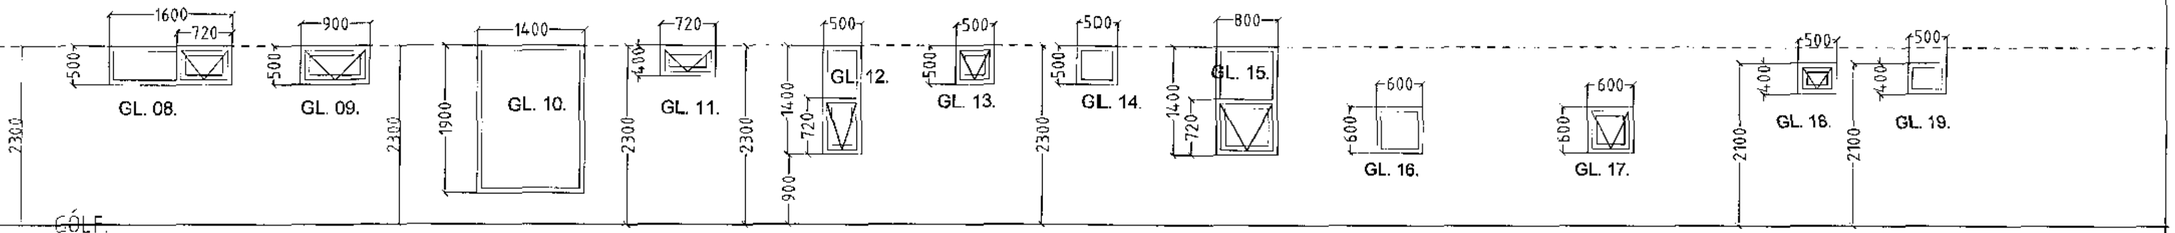


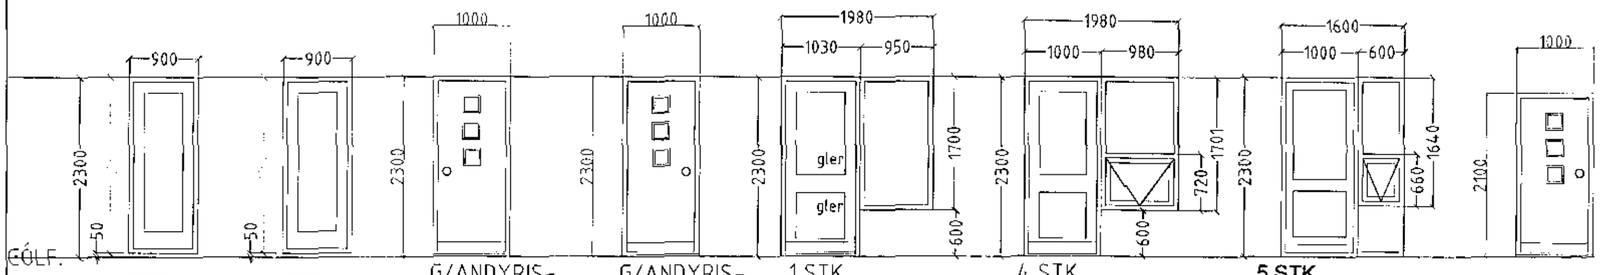


ATH!
ÖLL MÁL ATHUGIST OG MÆLIST Á STAÐNUM
ÁÐUR EN SMÍÐI HEFST.

| | | |
|---|---|---|
| GLUGGAR | 188 | STK. |
| HURÐIR | 69 | STK. |
| GLUGGAR OG HURÐIR | 257 | STK. |

Breytingar:
Efni: Dags. Teikn. Yfirf.

Eskivellir 13 Hafnarfirði.
Landeignr. 204197

Séruppdráttur.

Efni: Gluggar.
Mælikvarði: 1:50
Frumstærð blaðs: A2
Teiknað: Sig. Þ. Verk nr. 0915
Yfirfarið: V.Þ.G. Teikn. nr. S.008.
Dagsetning útgáfu: 30-12-2014 Endursk:

STH. teiknistofan ehf.
Áritun eftirlitsmanns:
20/7/17
Strandgötu 11, 220 Hafnarfirði, kt. 510298-2769, sími 5651510, teiknistofan@simnet.is

Sigurður Þorvarðarson byggingafræðingur: arf. kt. 141250-4149