


Neysluvatn:
 Allar dreifilagðir neysluvatns eru Ø20x2,25 rör í rör.
 Allar tengilagðir neysluvatns eru Ø20x2,25 Alpex.
 Sjá nánari skýringar á teikningu L-01

Grunnmynd neysluvatnslagna 1:50

SK	Heiti	Þvermáli vaðslús Aðrfjá í mm
VS	Vannasalemi	100 / 100
HL	Handlaug	32 / 40
EV	Eldhúsvaskur	40 / 50
SB	Sturtubað	40 / 50
BK	Baðkar	40 / 50
PV	Þvottavél	25 / 32
SV	Skólvaskur	40 / 50
GN	Gölnudugill	50 / 70

Tafla yfir líppunastæði Hnoðravellir 28

Tæki	SK	Heiti	Fjöldi	Kældir kranar		Hleir kranar	
				Vidd 15 mm	20 mm	Vidd 15 mm	20 mm
	VS	Vannasalemi	2	2	2		
	HL	Handlaug	2	2	2		
	EV	Eldhúsvaskur	1	1	1		
	BK	Baðkar	1	1	1		
	SB	Sturtubað	2	2	2		
	PV	Þvottavél	1	1			
	SV	Skólvaskur	2	2	1		
	Samtals einingar				11		7

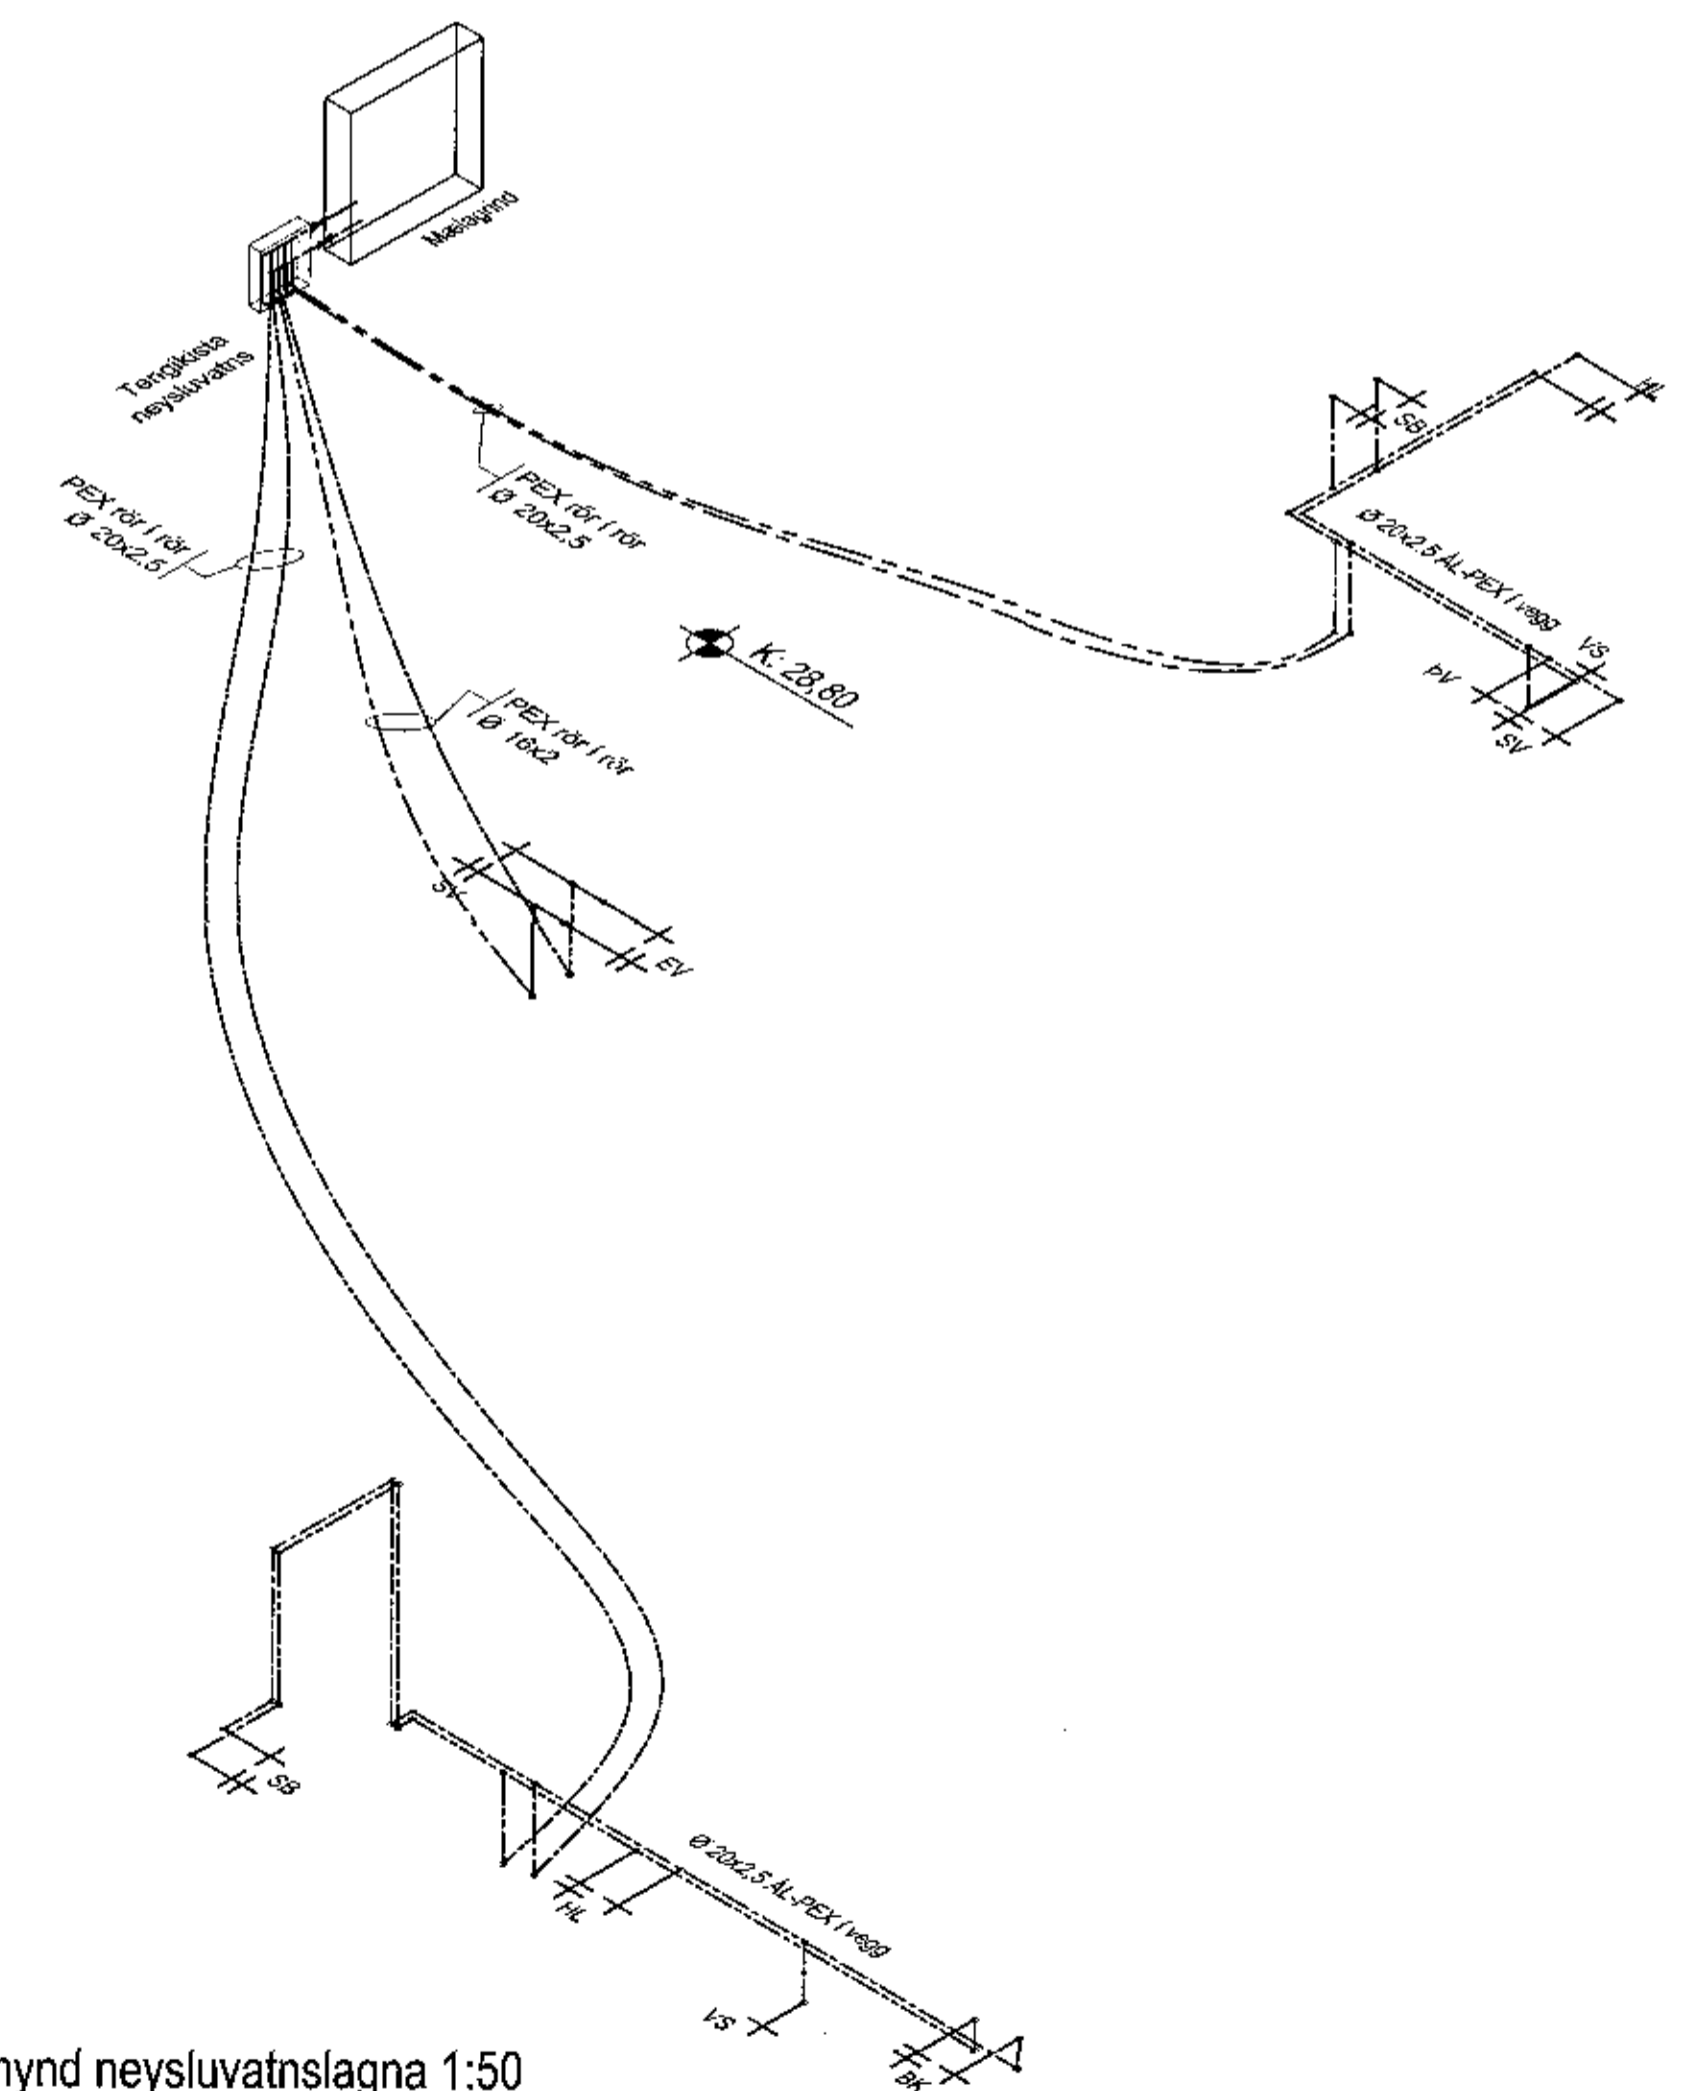

Rúmmynd neysluvatnslagna 1:50

Breyting A, dags: 20.08.2017
 Gluggastæðingar breytast.

Hnoðravellir 28
 Hafnarfjörður

Lagnakerfi:
 Neysluvatnslagnir
 Grunnmynd og Rúmmynd

ABS -teiknistofa-
 Jóhannes Pétursson
 KÍ 01648-3555
 Sí: 20 2195 - j.p@abs.is

Formið	PJ	Dagsetning	15.09.2016
Takvið	PJ	MÁK	1:50
Stærð áskilning		Bláa/Rjúf	L-04