
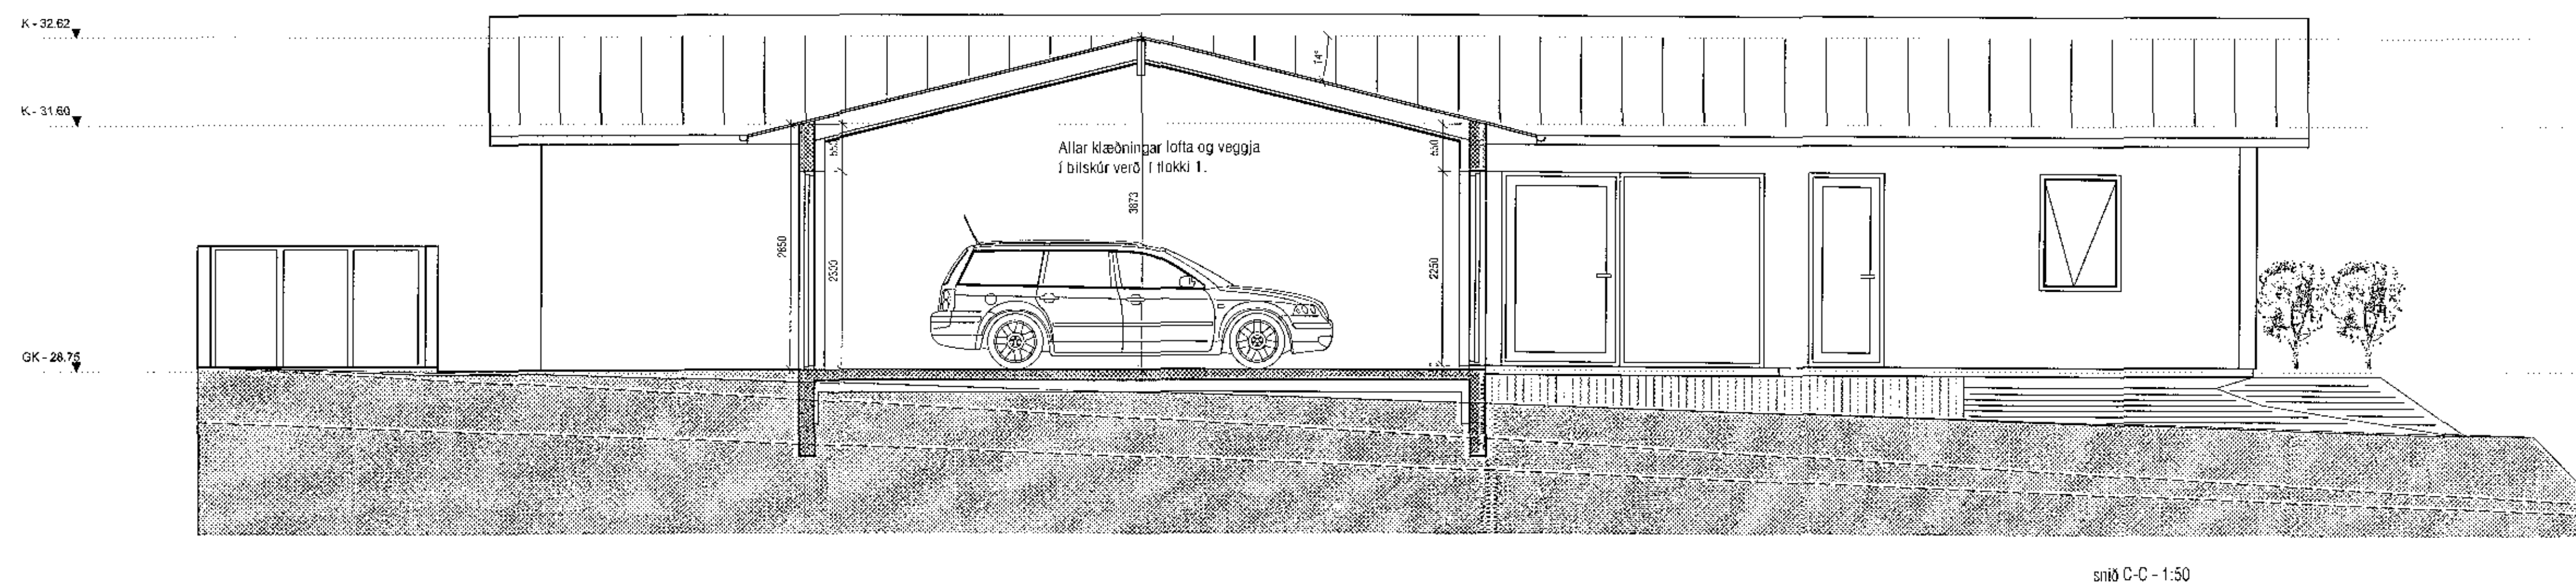
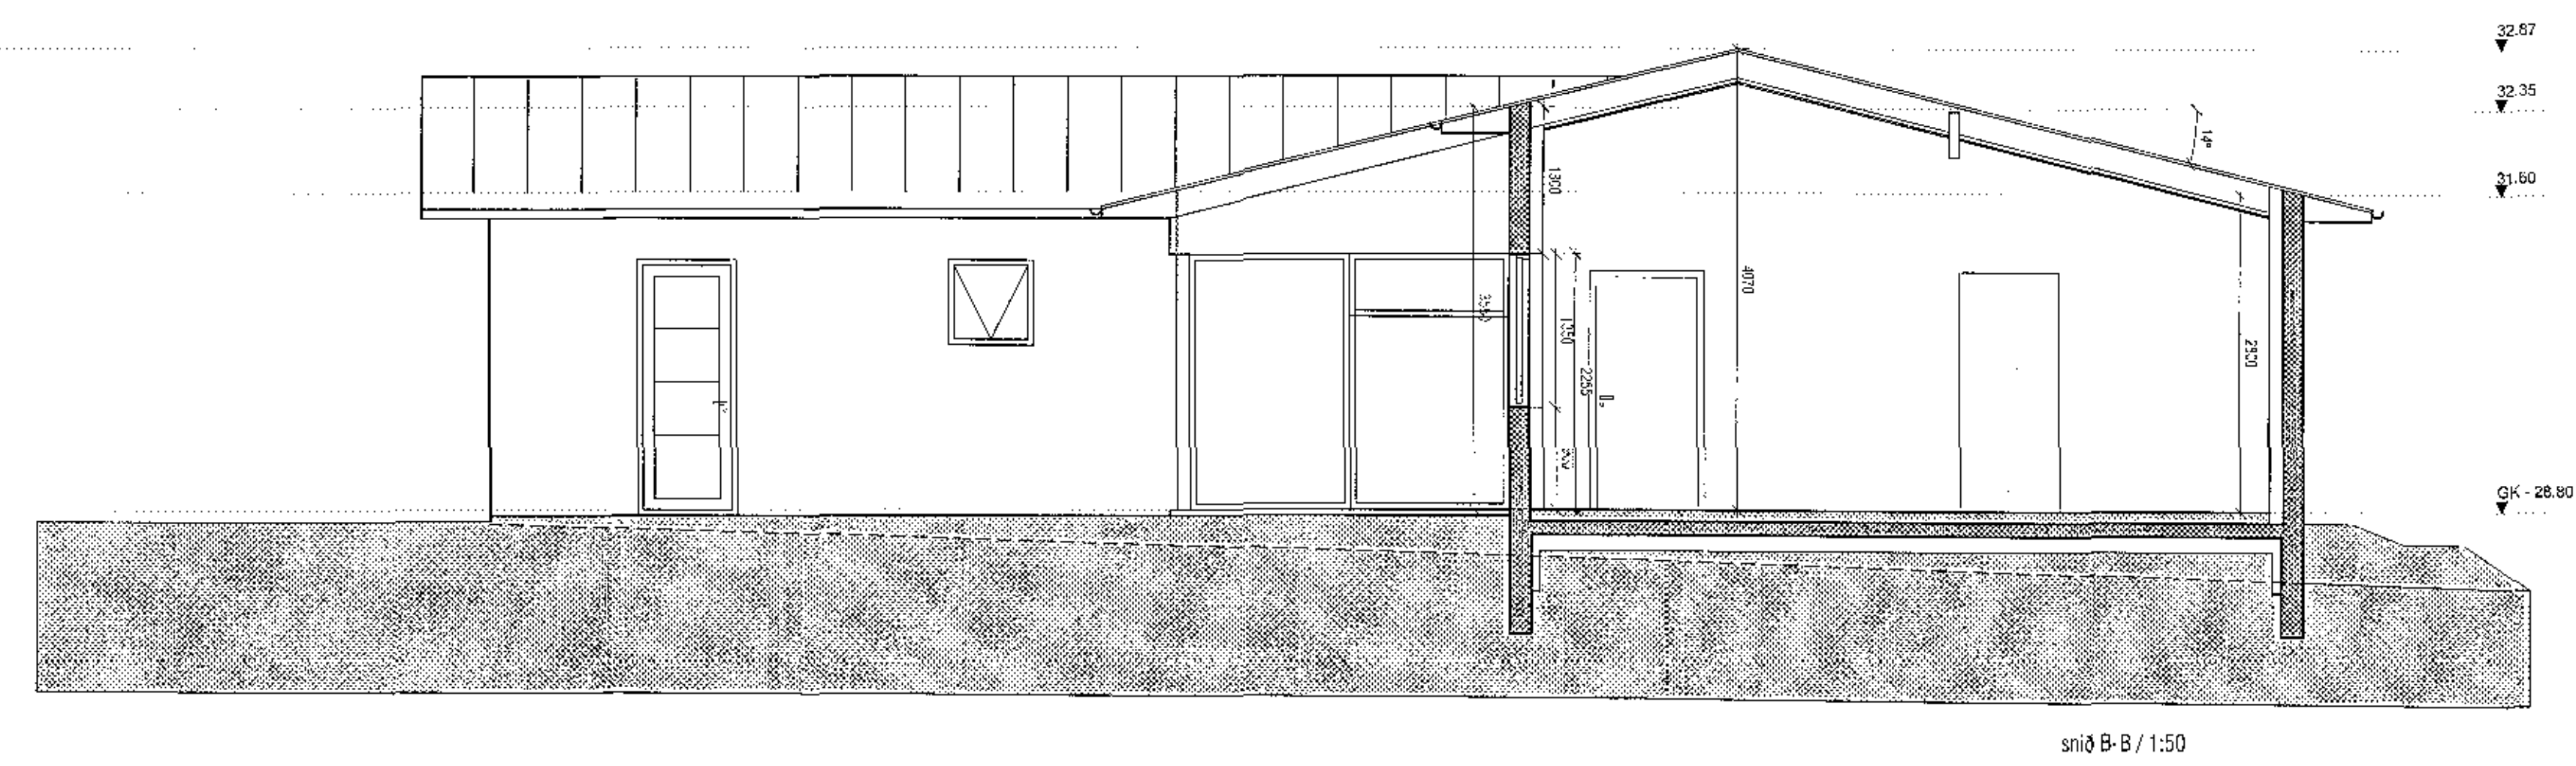


Samþykkt þann
 08 SEP 2017
 Byggingarfulltrúi i.k. hær
 F.H. Sigurbur Sörensen-Jónsdóttir

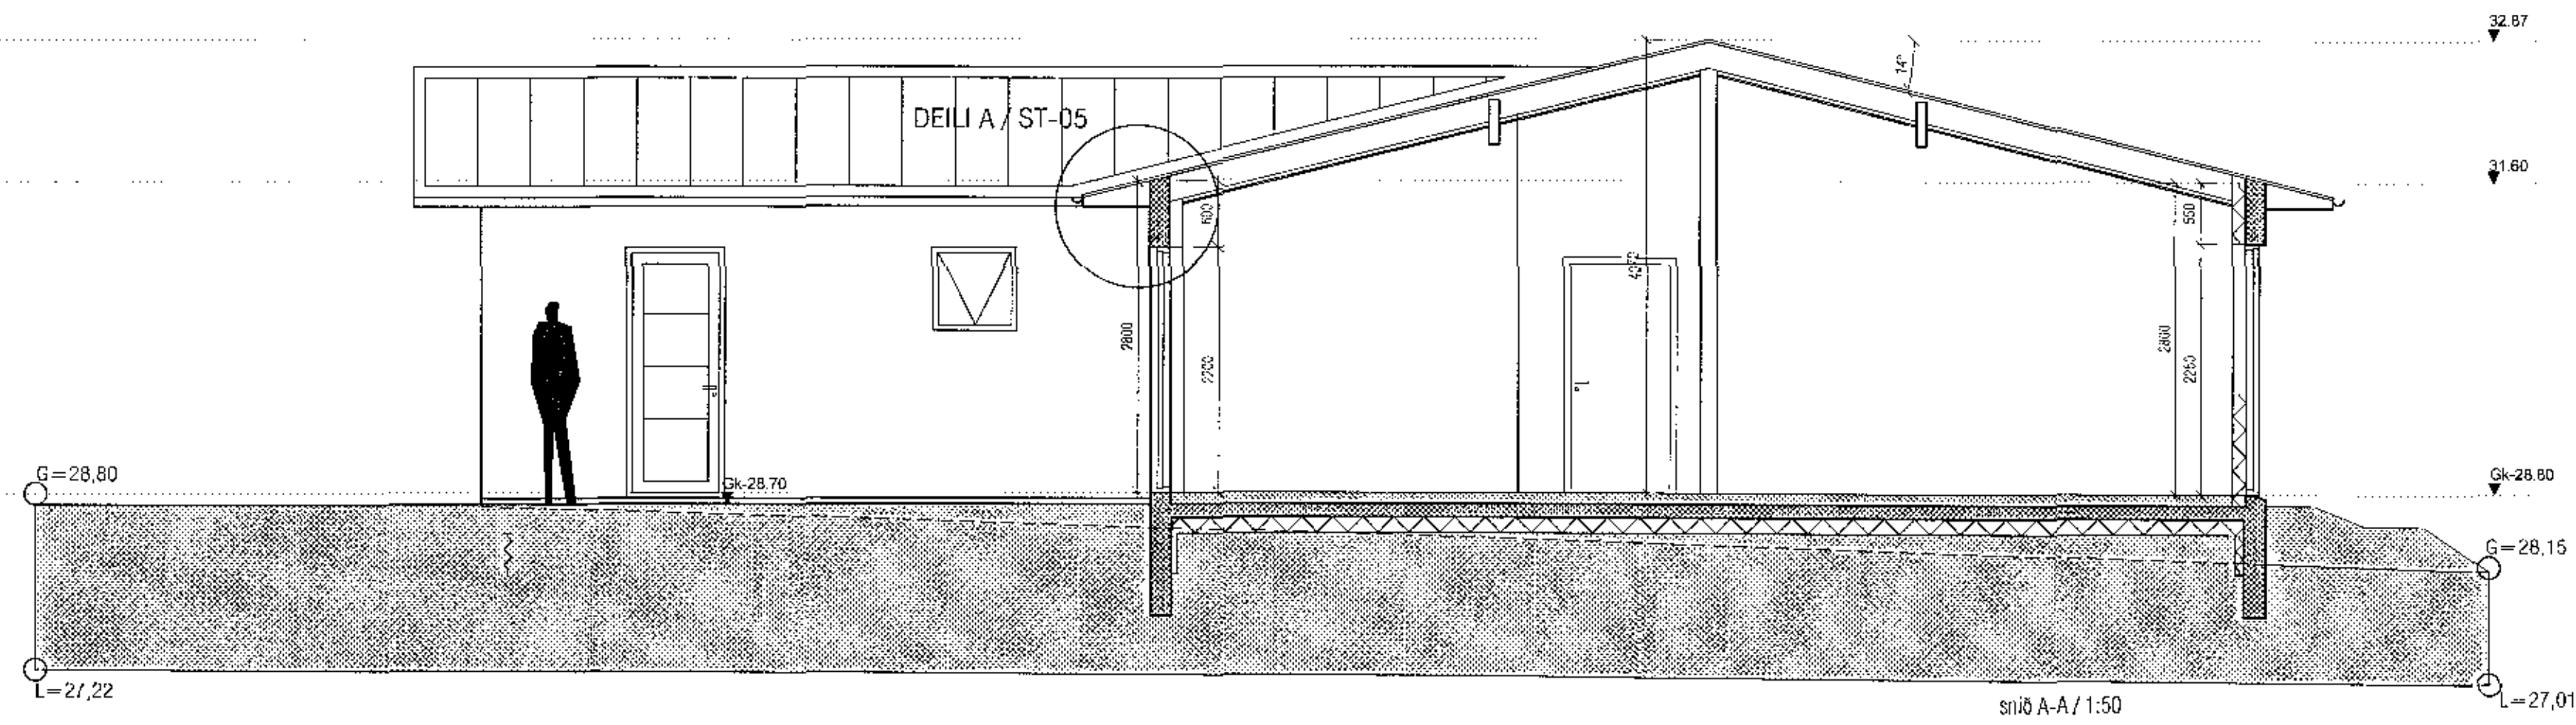

Breyting 10.08.2017:
 Þakgeð breytt úr flata þaki í heilduðað sölupak.

mansard
 teiknistofa ehf
 Suðurlandsbraut 30 - 108 Reykjavík
 www.mansard.is - j@hrafni@mansard.is
 Kf.: 570394-2079

Verkefni: Hnoðruvellir 28, Hafnarfirði

Efni: Séruppdráttur / 50 hlutar
 Sniðlingar a-a & b-b / Útlit

Verknúmer: A-16-07-05	Mkv.: 1:50	A1
Teikn. nr.: ST-002	Dags: 18.07.2016	
Hannað: JHH	Teiknað: BH	
Jón Hrafn Hildverson byggingsfræðingur Kf.: 260662-6519 - s: 862-7102		
Samþykkt:		