

Samþykkt þann
08 AUG 2017
Byggingarfulltrúinn í Hafnarfirði
F.h. Sigurður Steinar Jónsson

ALMENNAR SKÝRINGAR

ALLAR PÍPUR Í LÁGSPENNU ERU $\phi 16$ OG VÍR 1,5mm².
NEMA STOFNAR ÞÉR ERU $\phi 20$.
ALLAR PÍPUR Í SMÁSPENNU ERU $\phi 20$.
HÆÐIR ROFA FRÁ FULLFRÁGENGU GÓLFI 110cm.
HÆÐIR TENGLA FRÁ FULLFRÁGENGU GÓLFI 25cm.
HÆÐIR Á SÍMA- (S) SJÓNVARPS- (L) TENGLUM FRÁ FULLFRÁGENGU GÓLFI 25cm.
ALLAR PÍPUR ERU MERKTAR MEÐ FJÖLDA VÍRA
NEMA ÞÆR SEM ERU MEÐ 3 VÍRA

ÖLL MÁL ERU FRÁ FULLFRÁGENGU GÓLFI OG Í MIÐJA DÓS EÐA ÚR MIÐRI DÓS Í MIÐJA DÓS EÐA Í FULLFRÁGENGINN VEGG.

ÞAR SEM PÍPUR ERU LAGÐAR HLÍÐ VÍÐ HLÍÐ Í LOFTUM EÐA VEGGJUM SKAL HAFA AÐ MINNSTA KOSTI 3cm BÍL MILLI RÓRA. ÞANNIG AÐ STEYPA GETI AUBVELDLEGA RUNNÍÐ NÖGUR Á MILLI.

GRENAR ERU EKKI SÝNDAR Í ÖLLUM TILVIKUM AÐ TÖFLU, EN ERU ÞÁ MERKTAR VIÐKOMANDI TÖFLU. D.E.M: GR1 ER Í TÖFLU OG ER GRÉN NR.1
→ ÞEAGAR DR ER OG MERKT GR.NR ÞÁ FER VIÐKOMANDI GR. Í TÖFLU Í ÍBÚBINNI

ÞEGAR STRÍK ER Í GEGNUM TENGLI EÐA ROFA ÞÁ ER UM 2 FALDA NEMA ANNAÐ SÉ TEKIÐ FRAM

ab EINFALDUR ab TVÖFALDUR ab²³ PREFALDUR




TL SNERTISPENNUVARNAR SKAL NOTA NÖLLUM OG LEKA STRAUMSROFAVÖRN.

MÁLHLUTA LAGNA, TÆKJA, LAMPA OG RAFBÚNAÐAR SKAL JARBBINDA VANDLEGA.

MÁLSTRAUMUR ROFA OG TENGLA SKAL VERA MINNST 10 A.

JARBBINDA SKAL PÍPUKERFI FYRIR HEITA- OG KALDAYATNSLÖGN.

ÖLL TÁKN ERU TÁKNRÆN OG BER AÐ SAMRÆMA LAGNIR AÐ TÆKJUM EFTIR AÐSTÆÐUM Á STADNUM OG EFTIR SÉRTEIKNINGUM.

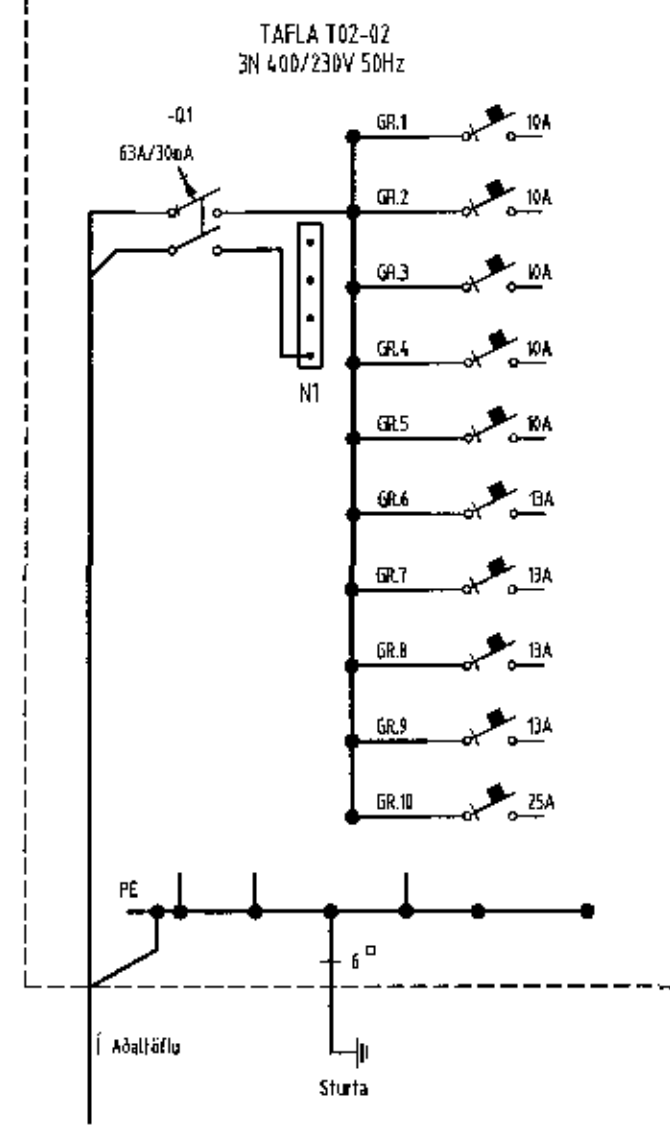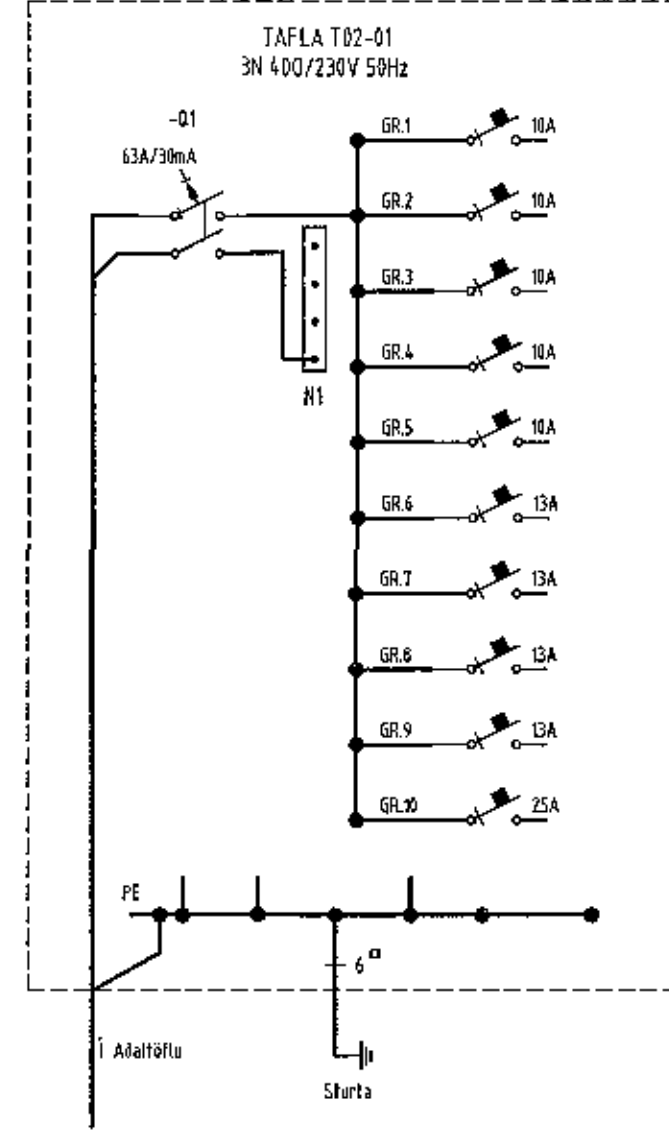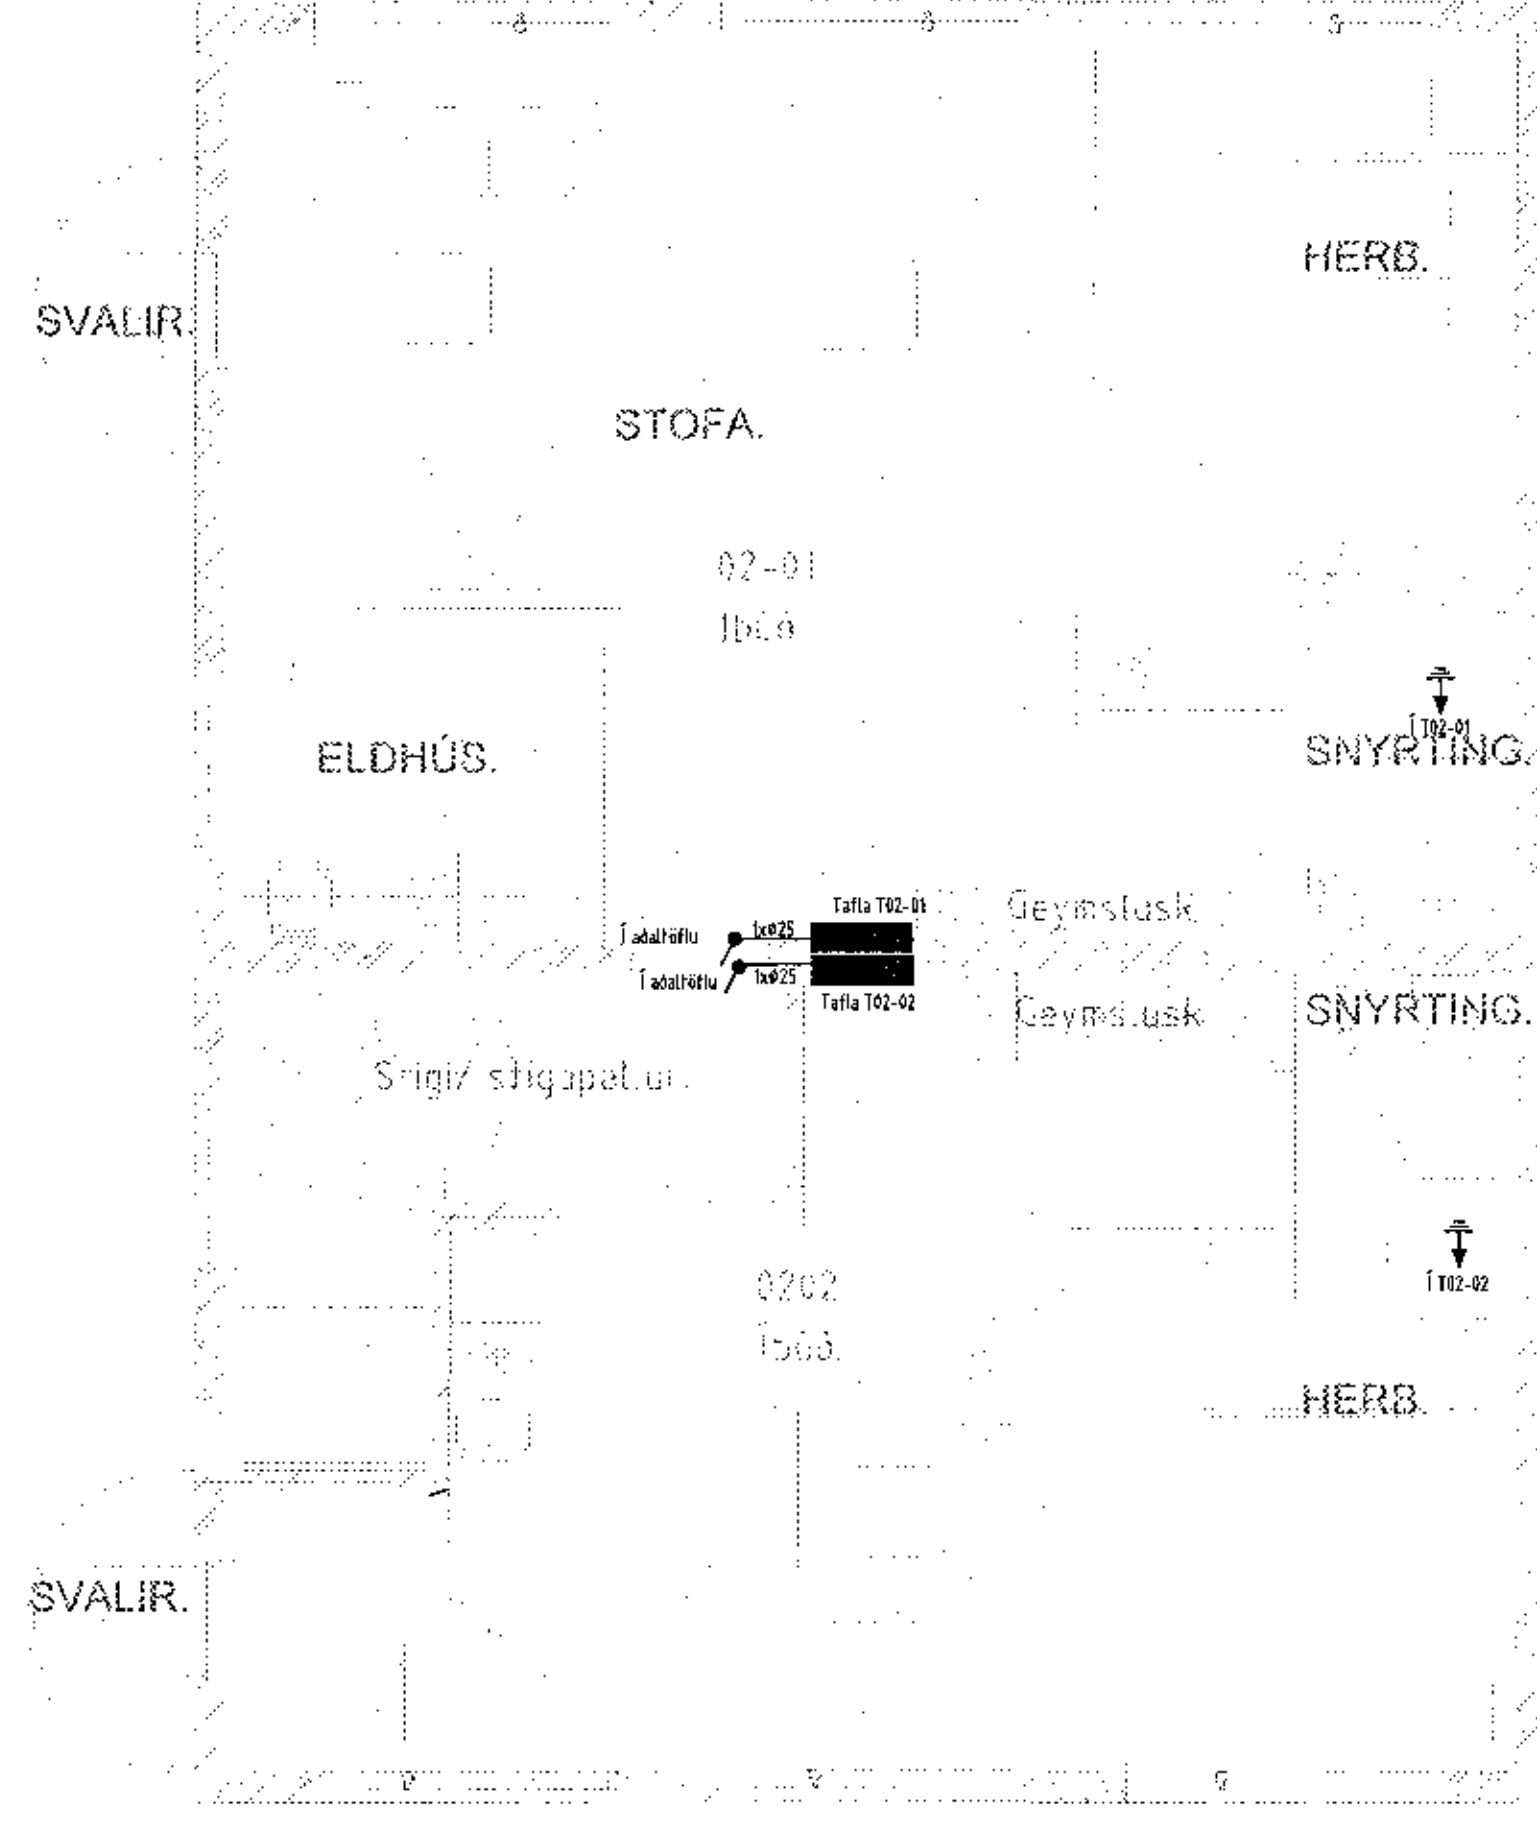

Verkhelti		
Línnetstígur 1 220 Hafnarfirði		
Verkhelti/Verknúmer		
Raflagnir		
Blæð.nr.	Dags.	Kvarði
1	27.07.2017	1:50
Yfirfarið		
Hönnuðir		
Samræmingar hönnuður		
Breyting		
Klettagötu 8 220 Hafnarfirði kt. 790402-5090 Sími 565 1866, fax 565 0940 gam 862 0970 http://www.munus.is, e-mál sigur.jon@munus.is MUNUS Hönnuður Sigurjón Hardarson, kt. 060361-2749		