



GRUNNMYND, 1.HÆÐ  
MKV 1:100

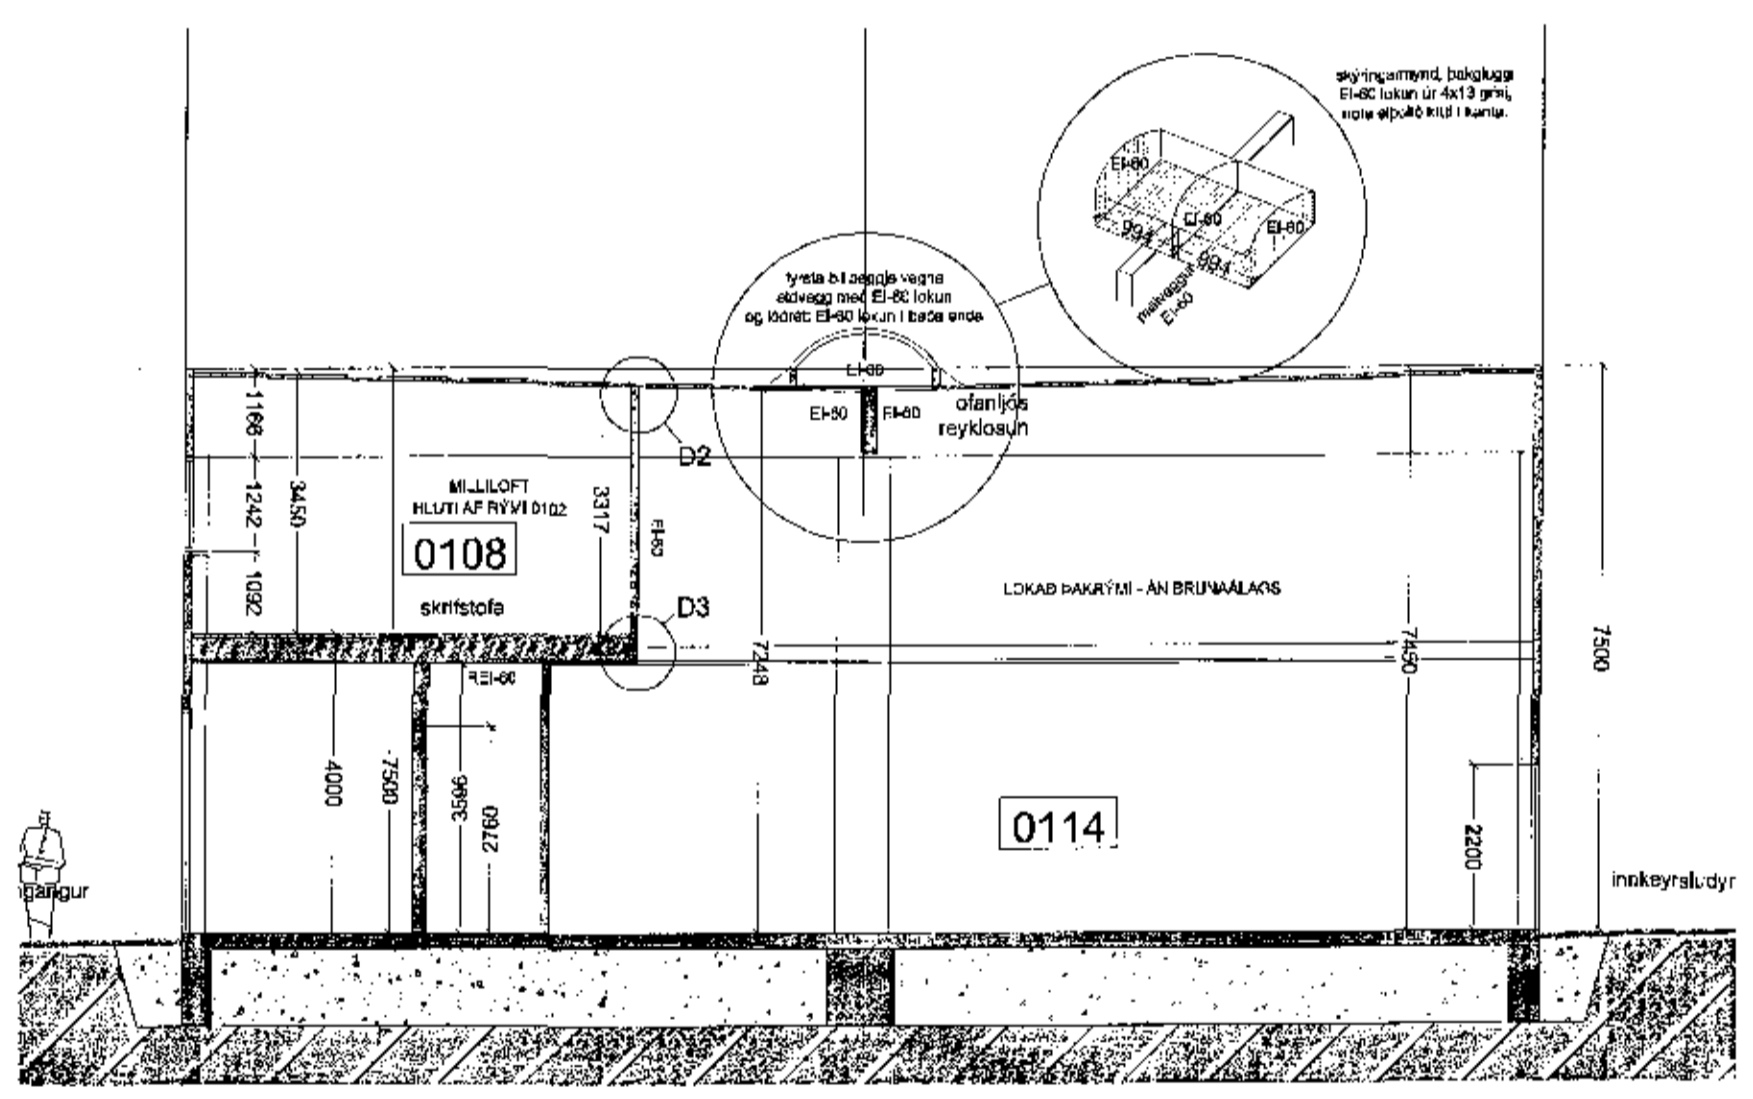


SNEIÐMYND A-A  
MKV 1:100


GRUNNMYND, 1.HÆÐ - 2.HLUTI  
MKV 1:100

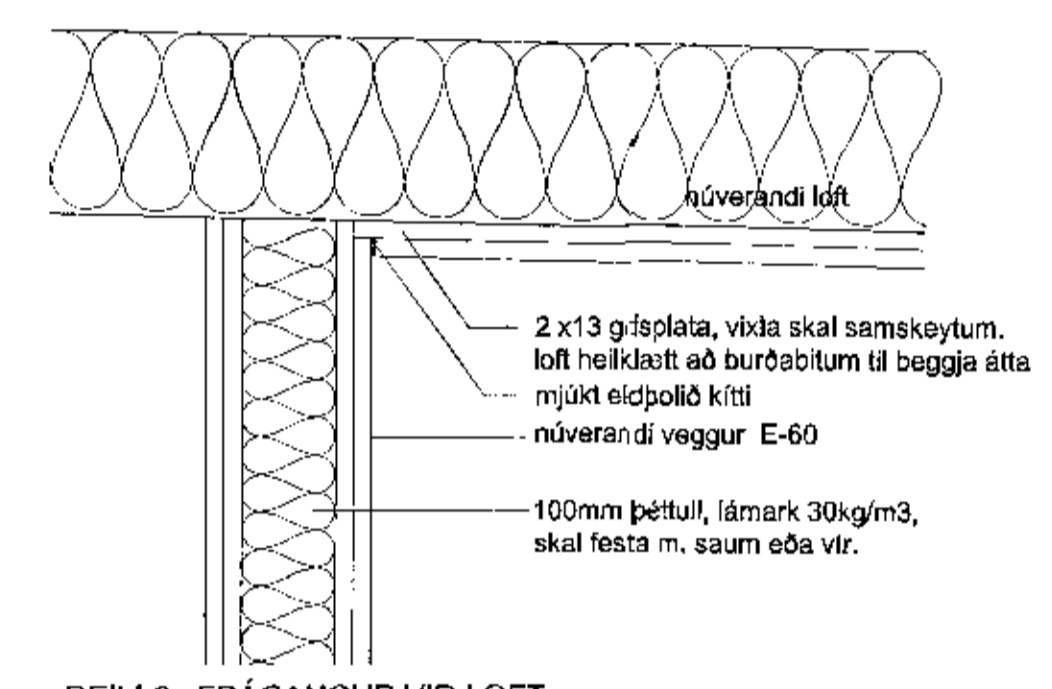

DEILI-2, FRÁGANGUR VIÐ LOFT  
MKV 1:5

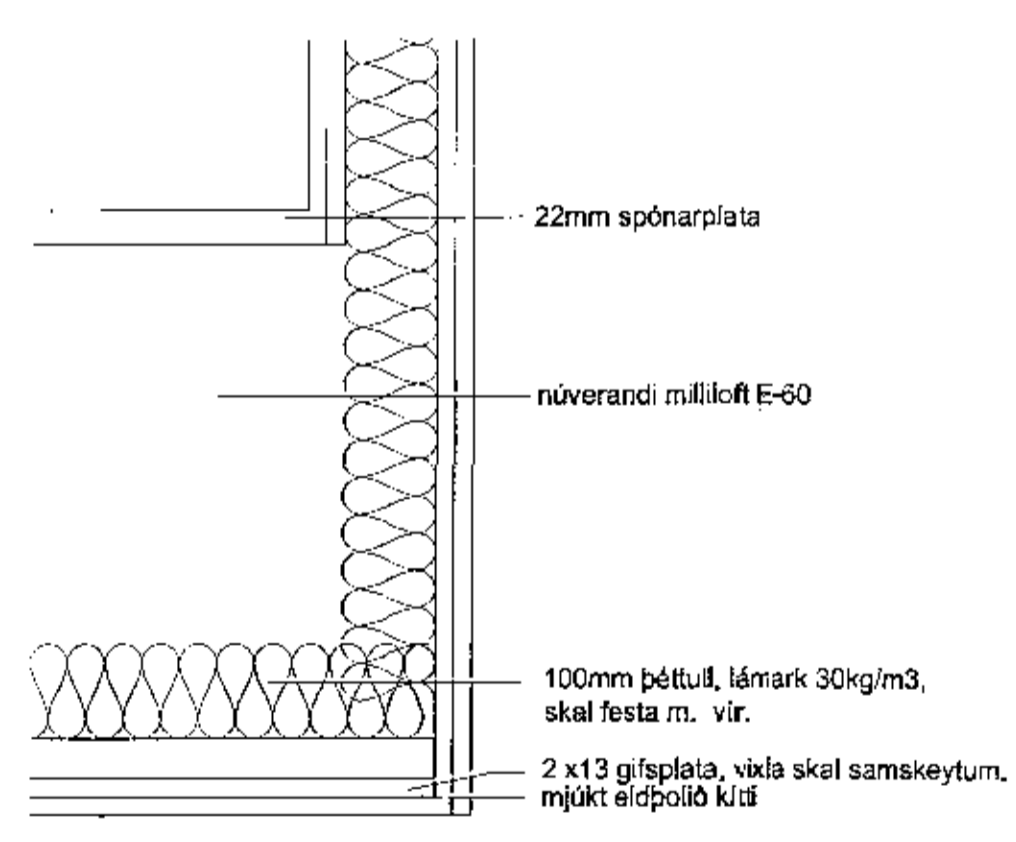

DEILI-3, FRÁGANGUR MILLILOFTS  
MKV 1:5

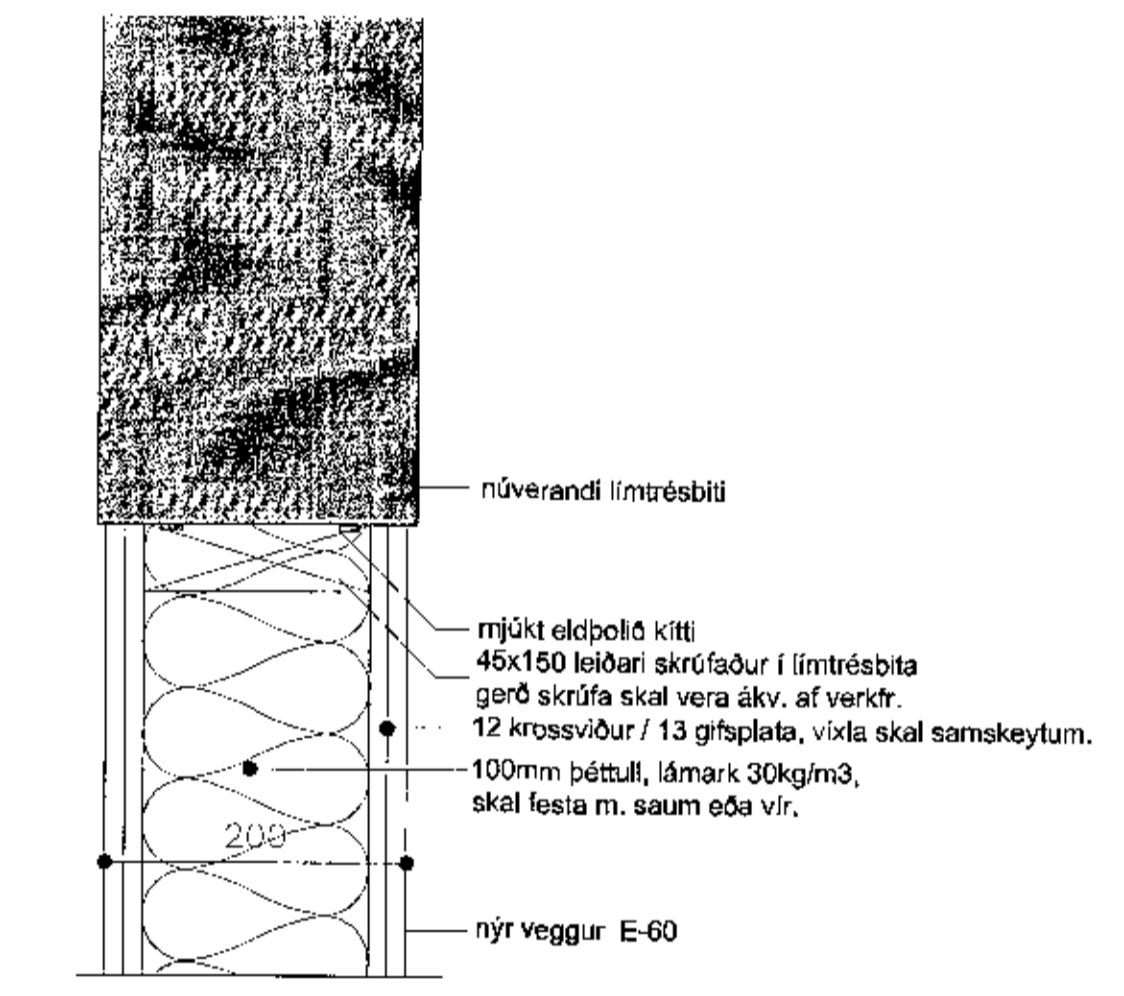

DEILI-1, E-60 MILLIVEGGUR  
MKV 1:5

REGINN  
VERKAUPLIÐ/ÞJÓÐA  
Breytingar innihús - Verslun / Iónaður  
Sæla Stadhólmur  
Sæla Stadhólmur

Deiliteikning  
Lóðin deil innveggur

LANDNÚMÉR: 204759  
STADGR.: 1400-1-72050130  
MHL: 01  
MKV: 1:5/1:100  
BLAÐSTYRÐI: A1  
ÚTGAFA DÁGUR: 08.09.2017  
TEIKNAR: JSE  
YFIRFARIR: JSE

1718  
VERKUR

801 01  
RÍÐIR: ÚTGAFA

Jón Steinar Einarsson FAI  
RÚT 270976-3609

BATTERIÐ | ARKITEKTAR  
Hafnarbrú 32 | 220 Hafnarfjörður | Sí. 54 54 700 | bati@batteri.is | www.batteri.is  
© BATTERIÐ ARKITEKTAR  
ÖLAVNOT OG VITJÓFN FÁRNINGAR AF HELTA EÐLA HILDUR ER VEIÐI BATTERIÐ LITVITJÓFNARDA