


Samþykkt þann
11 SEP 2017
Byggingarfræðingur / Plannir
F.h. Sigurður Steinar Jónsson

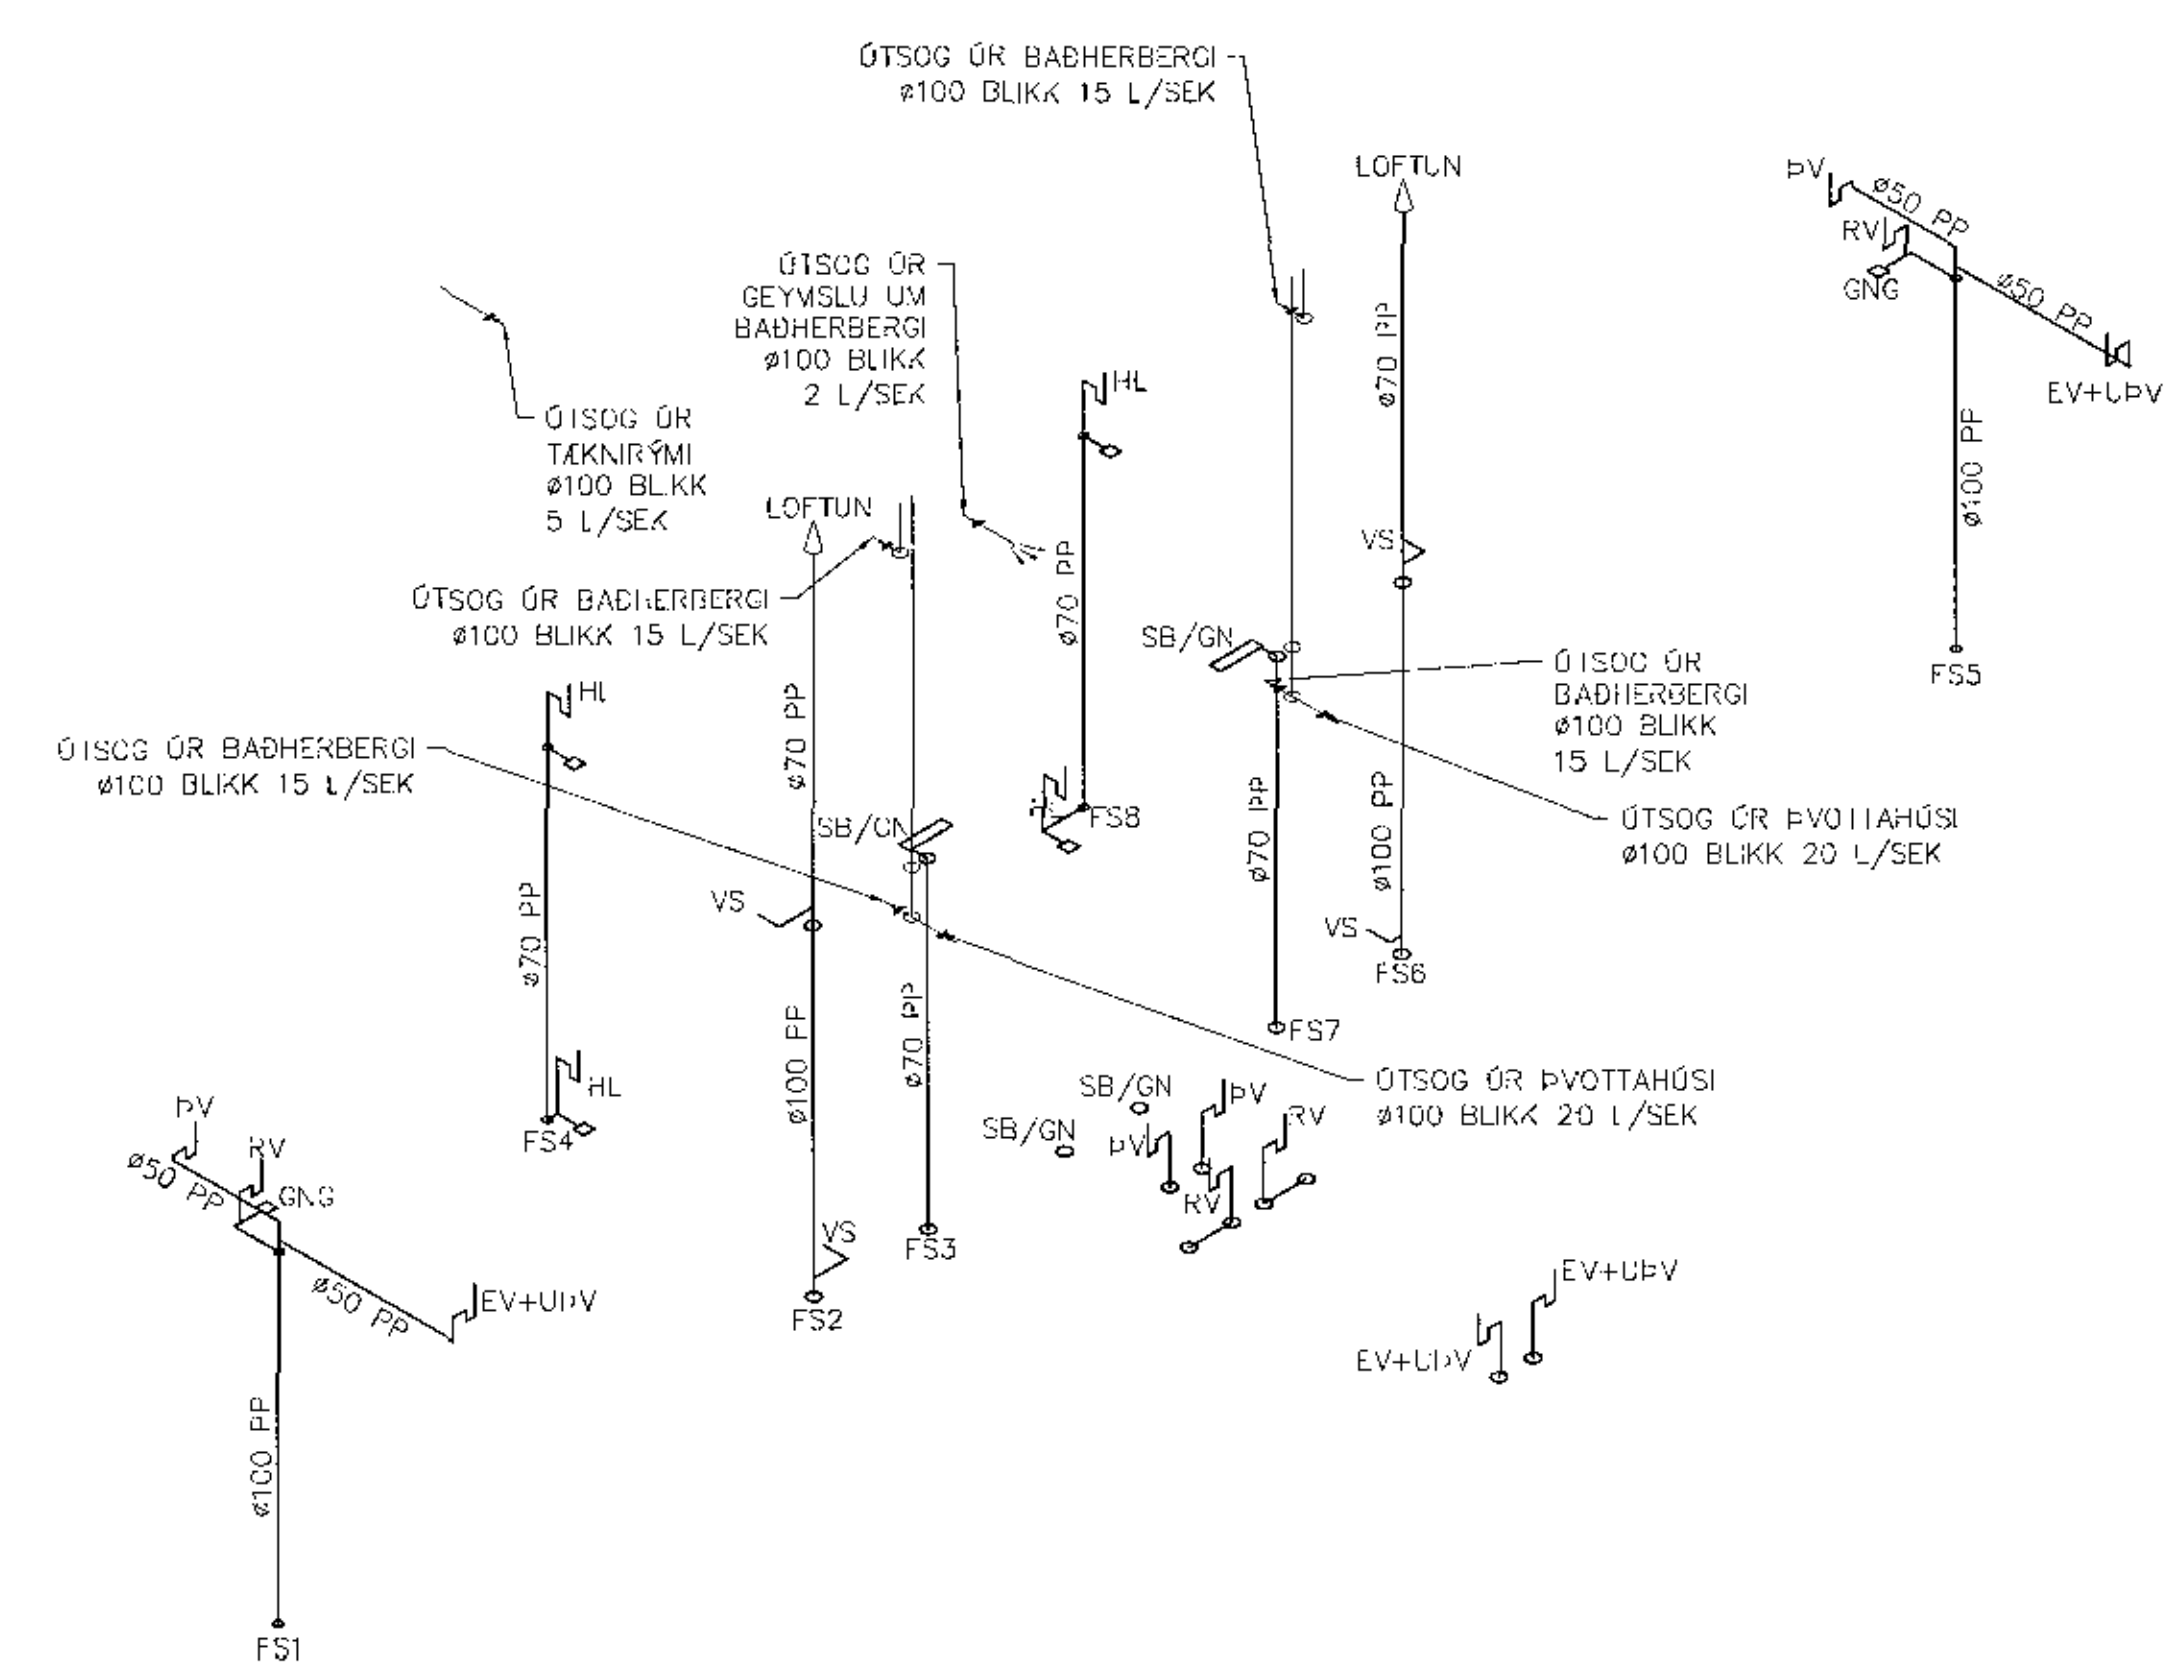

ARJUN SAMRÆMINGARHÖNDUÐAR: <i>Arjun Samræmingar</i>			
BREYTINGAR			
NR.	DAGS	BREYTING	SD.
1	20.4.2017	FRUMÚTGÁFA	J.P.
NEW NORDIC engineering			
NEW NORDIC ENGINEERING ehf. hl. 52091-4-1450 HLÍÐASMARI 19, 201 KÓPAVOGUR nne@new-nordic.eu, SÍMA 864-4080			
SAMPYKKT: JÓKULL JÓNSSON 270575-4208			
VERK STUÐLASKARD 3 HAFNARFIRDI			
TEKNIING SERUÐPPDRÁTTUR FRÁVEITUKERFI OG LOFTRÆSING RÚMMYND			
ÁRFRÓD	TEKNIING	VERKFRÓD	MEÐLÍKAÞEGI
JJ	JJ	DGT	1:50
DAGS		VERKFRÓD	TEKNIING
20.4.2017		17010	P4-01