


Samþykkt þann
 11 SEP 2017
 Byggingartekniinn í Hafnarfirði
 F.h. Sigurður Steinar Jónsson

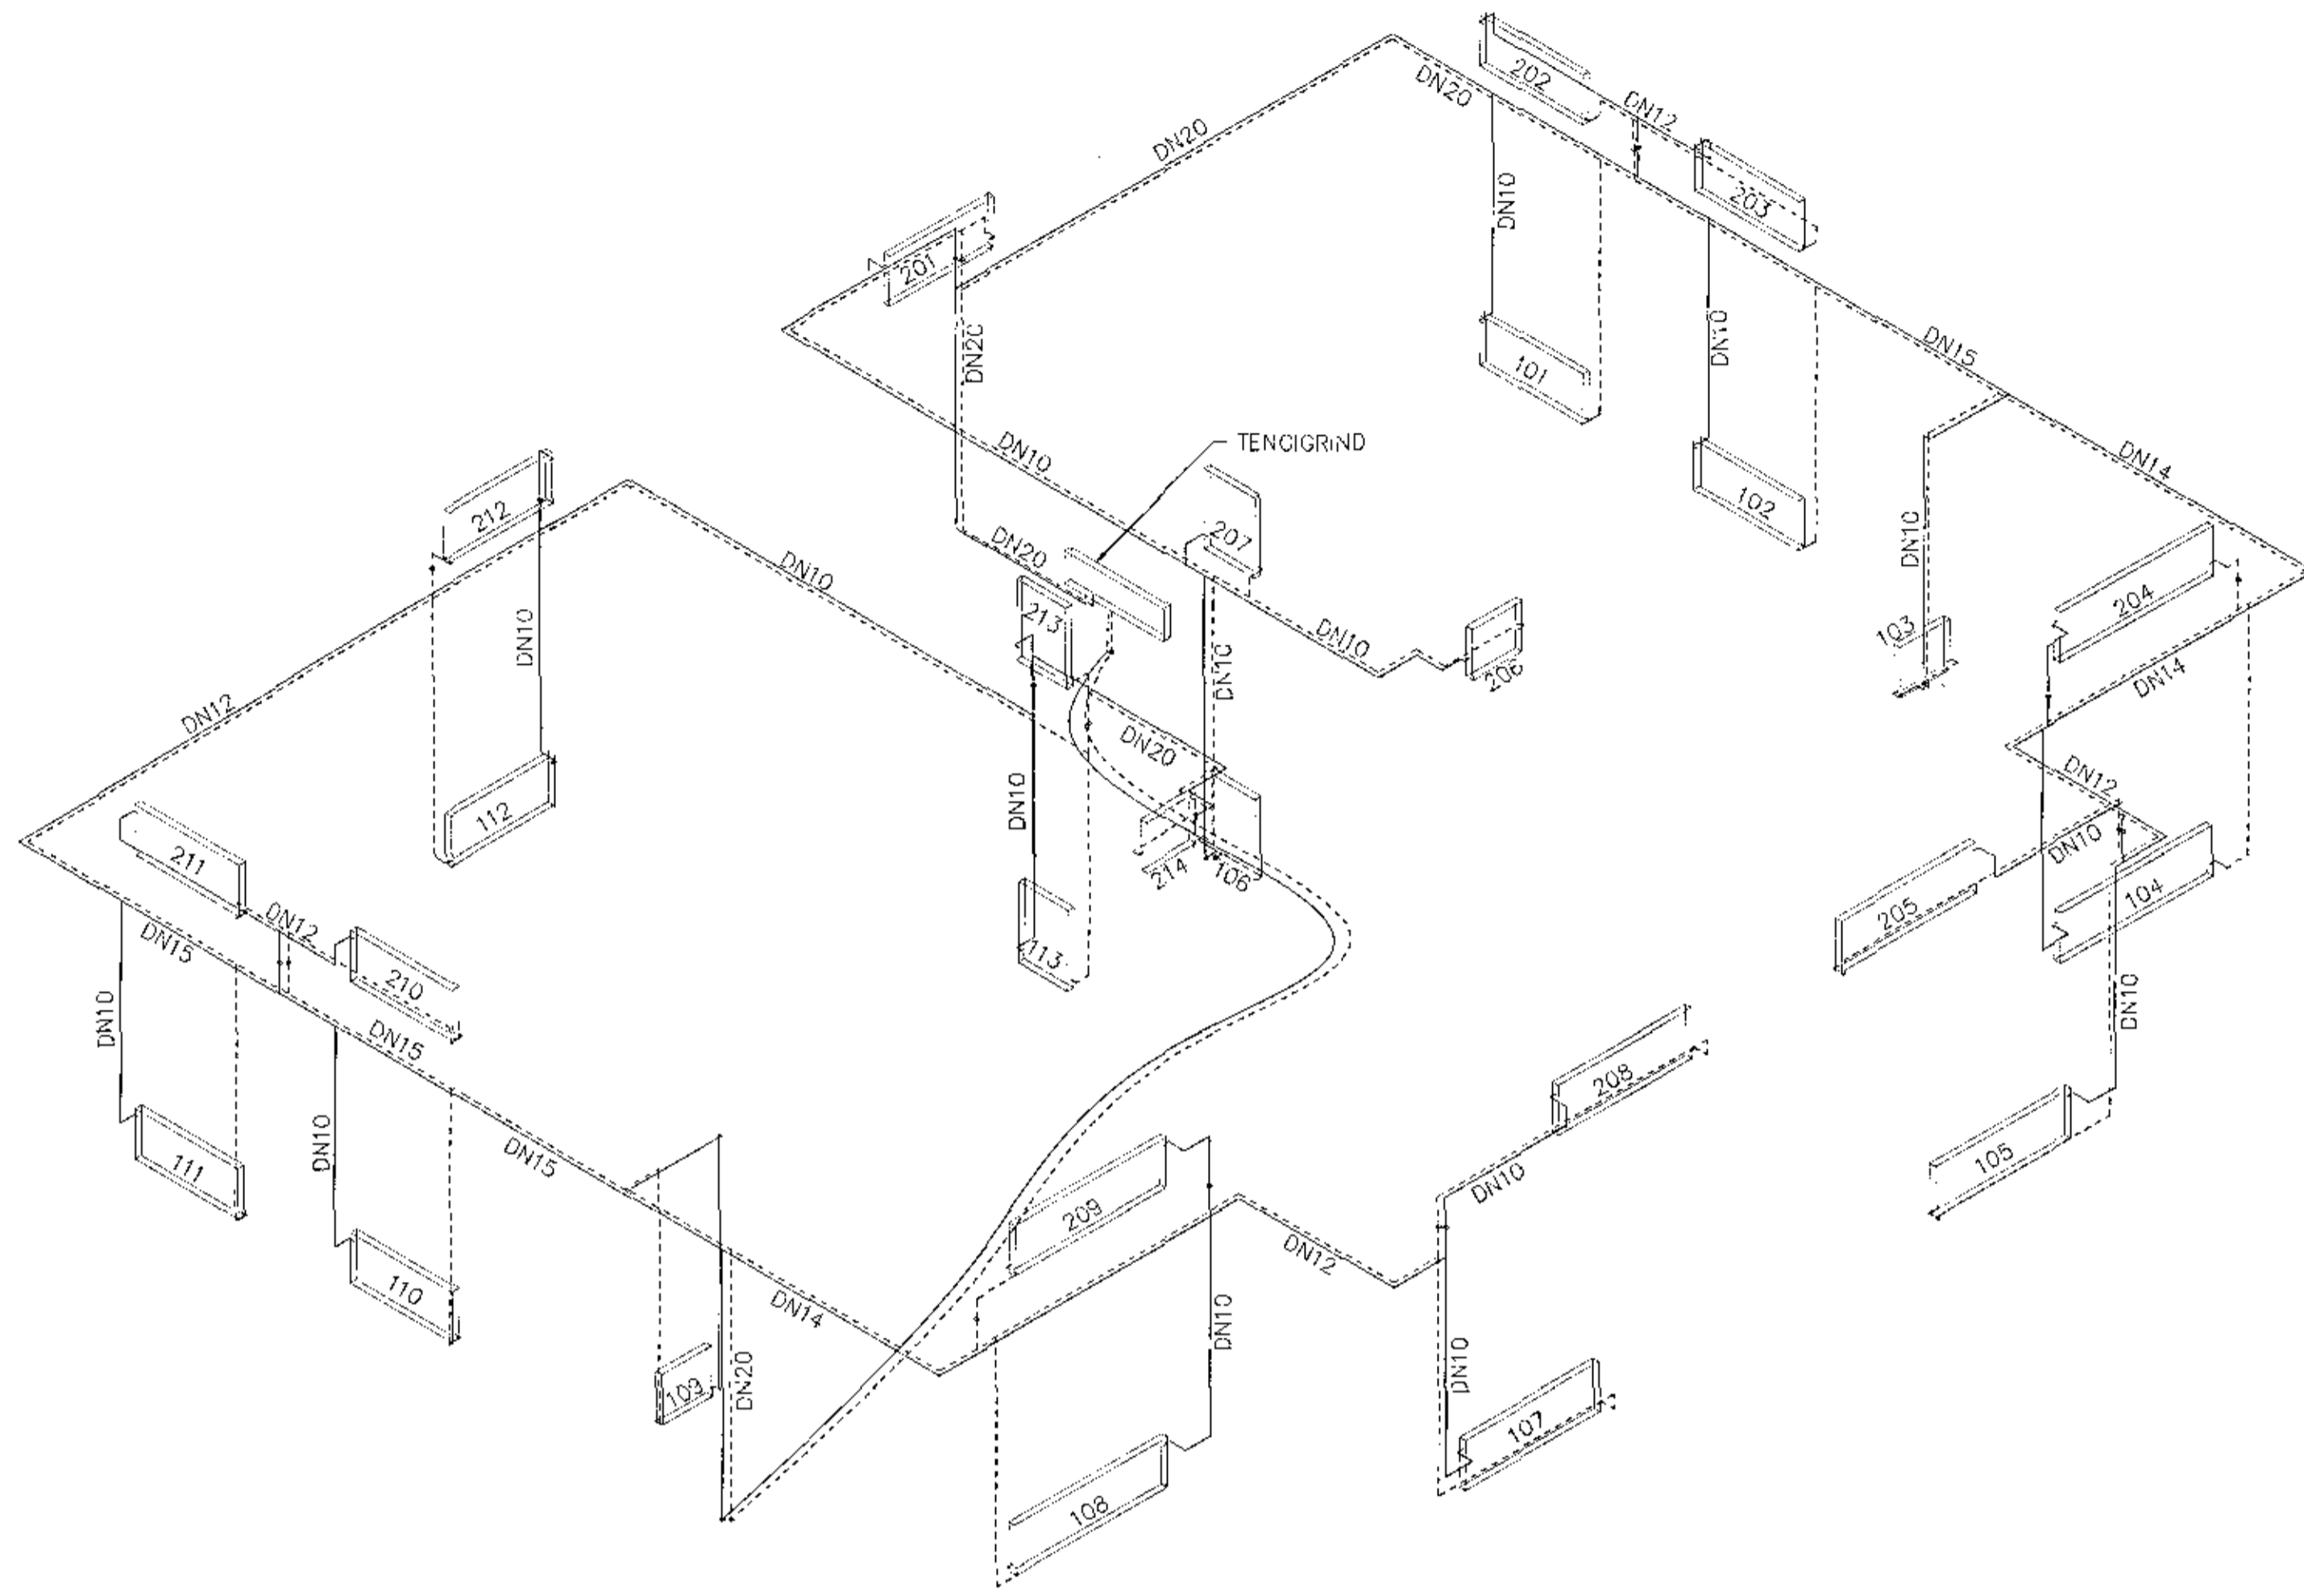

ÁRITUN SAMREMIÐINGARHÖNNUNAR		RAGNAR MARJÓNSSON 190162-2229	
BREYTINGAR			
NR.	DAGS.	BREYTING	Sb.
1	20.4.2017	FRUMUTGAFA	JPJ
NEW NORDIC ENGINEERING ehf. nr. 520914-1460 HILDA SAMRÍ 19. 201 KÓPAVOGUR niw@new-nordic.eu, SÍMI 854-0060			
SAMÞYKKT		JÓKULL JÓNSSON 270575-4209	
VERK STUÐLASKAÐ 3 HAFNARFIRÐI			
TEKNIING SÉRUPPDRÁTTUR ÖFNALAGNIR - STOFNAR RÚMMYND			
FAV.ÁÐ	HEF.ÁÐ	YFIR.ÁÐ	SKILV.ÁÐ
JJ	JJ	DDT	1:50
DAGS	VERK.NR.	TEKNIING.NR.	ÚTGAFA.NR.
20.4.2017	17010	P4-01	1