


GRUNNMYND 1.HÆÐ
MKV.3

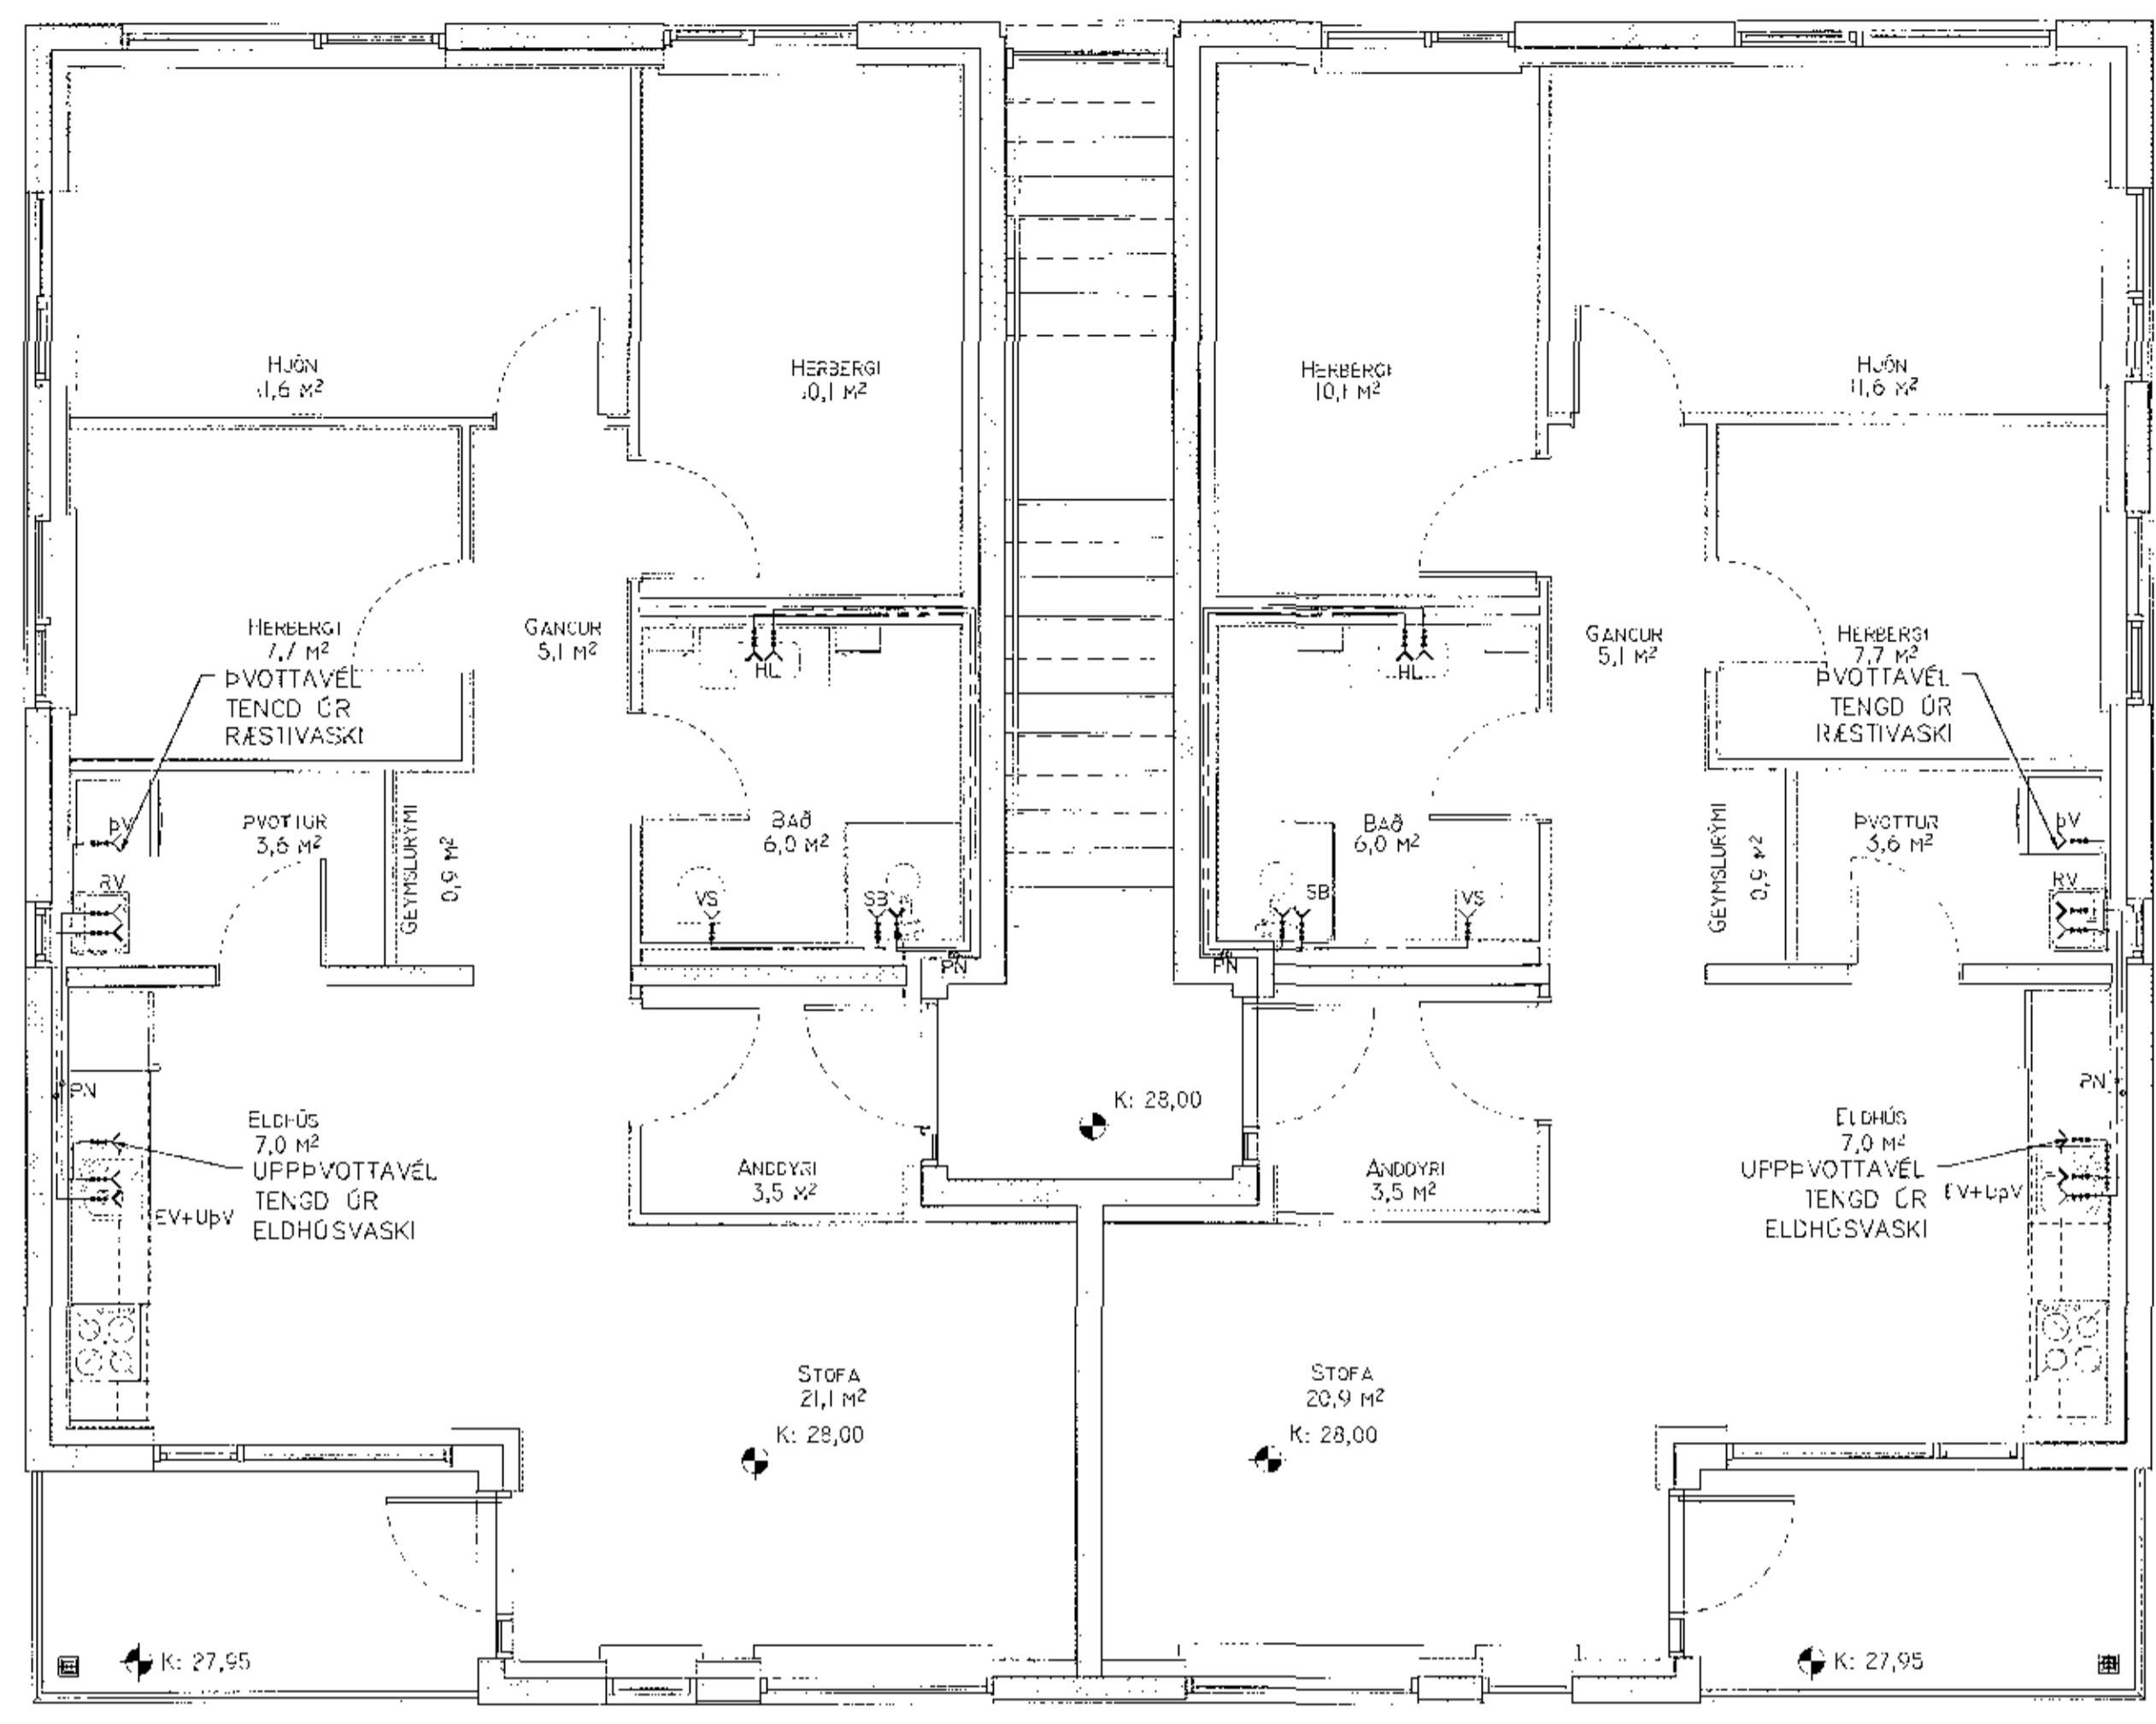


GRUNNMYND 2.HÆÐ
MKV.3


Samþykkt þann
11 SEP 2017
Byggingarfulltrúinn í Hafnarfirði
F.h. Sigurður Steinar Jónsson

HEI T NEYSLUVATN
KALT NEYSLUVATN


ÍÞJÓSTÆRÐ: SJA RÓMM-ND
N-YSLUVANNSKERFIS, P1-02

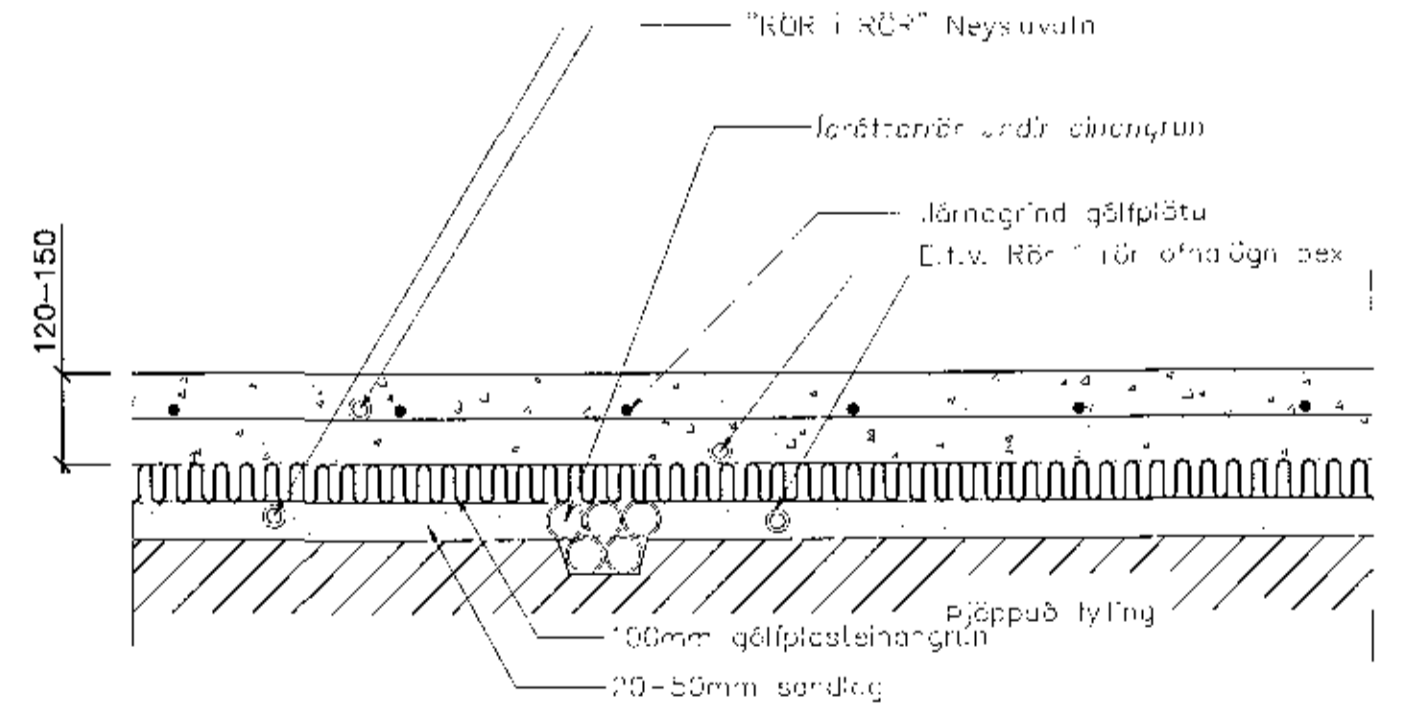

STADS-TIÐNING LAGNA UNDR PIÖTU

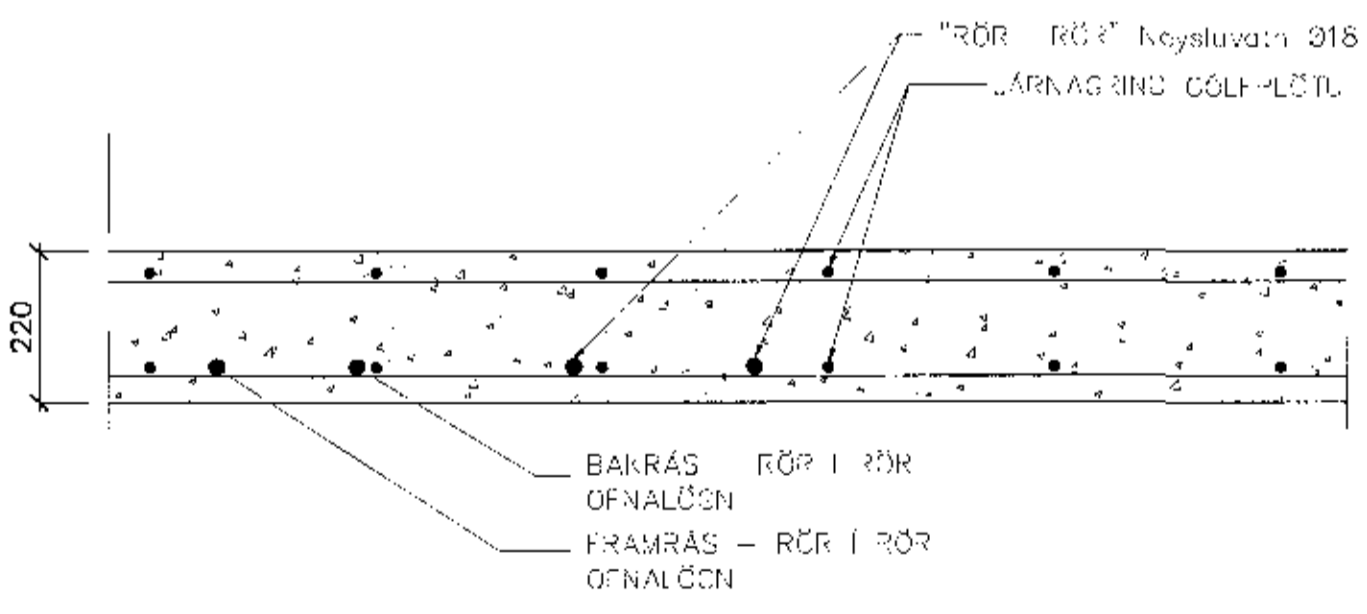

STADS-TIÐNING LAGNA Í HADARSKILJUM

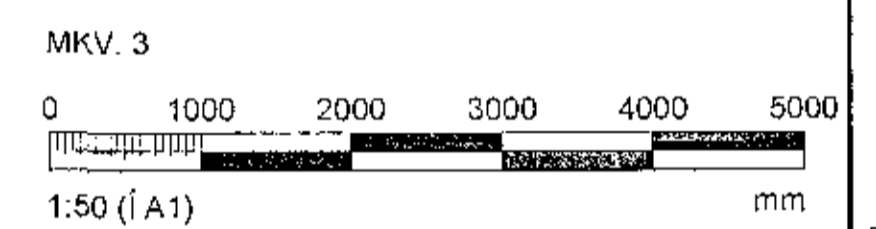

ARITUN SAMRÆMINGARHÖNNUNAR	WAGNAR MAGNÚSSON	W 190162-221
BREYTINGAR		
NR. DAGS	BREYTING	SP.
1	17.2017	FRUMTUGÁFA
		JPU

NEW NORDIC
+354 888 8888

NEW NORDIC ENGINEERING ehf. M. 520914-1450
HLÍÐASMÁRI 19, 201 KÖPAVOGUR
nne@newnordic.eu, Sími 654-4090

SAMÞYKKT JÓKULL JÓNSSON 270935-4210

VERK
STUÐLASKARÐ 5
HAFNARFIRÐI

TEKNING
SERUÞPDRÁTTUR
NEYSLUVATN
GRUNNMYNDR

FRANNAÐ	TEKNAÐ	YFIRFARAÐ	MÁLKAÐAREI	
JJ	JJ	JVB	1:50	JA1
DRÖG	VERK-LIN	TEKNAÐSTÍÐ	ÚTGAFA	
01.07.2017	17010	P2-01	1	