


Samþykkt þann
 11 SEP 2017
 Byggingarfulltrúinn í Hafnarfirði
 E.h. Sigurður Steinar Jónsson

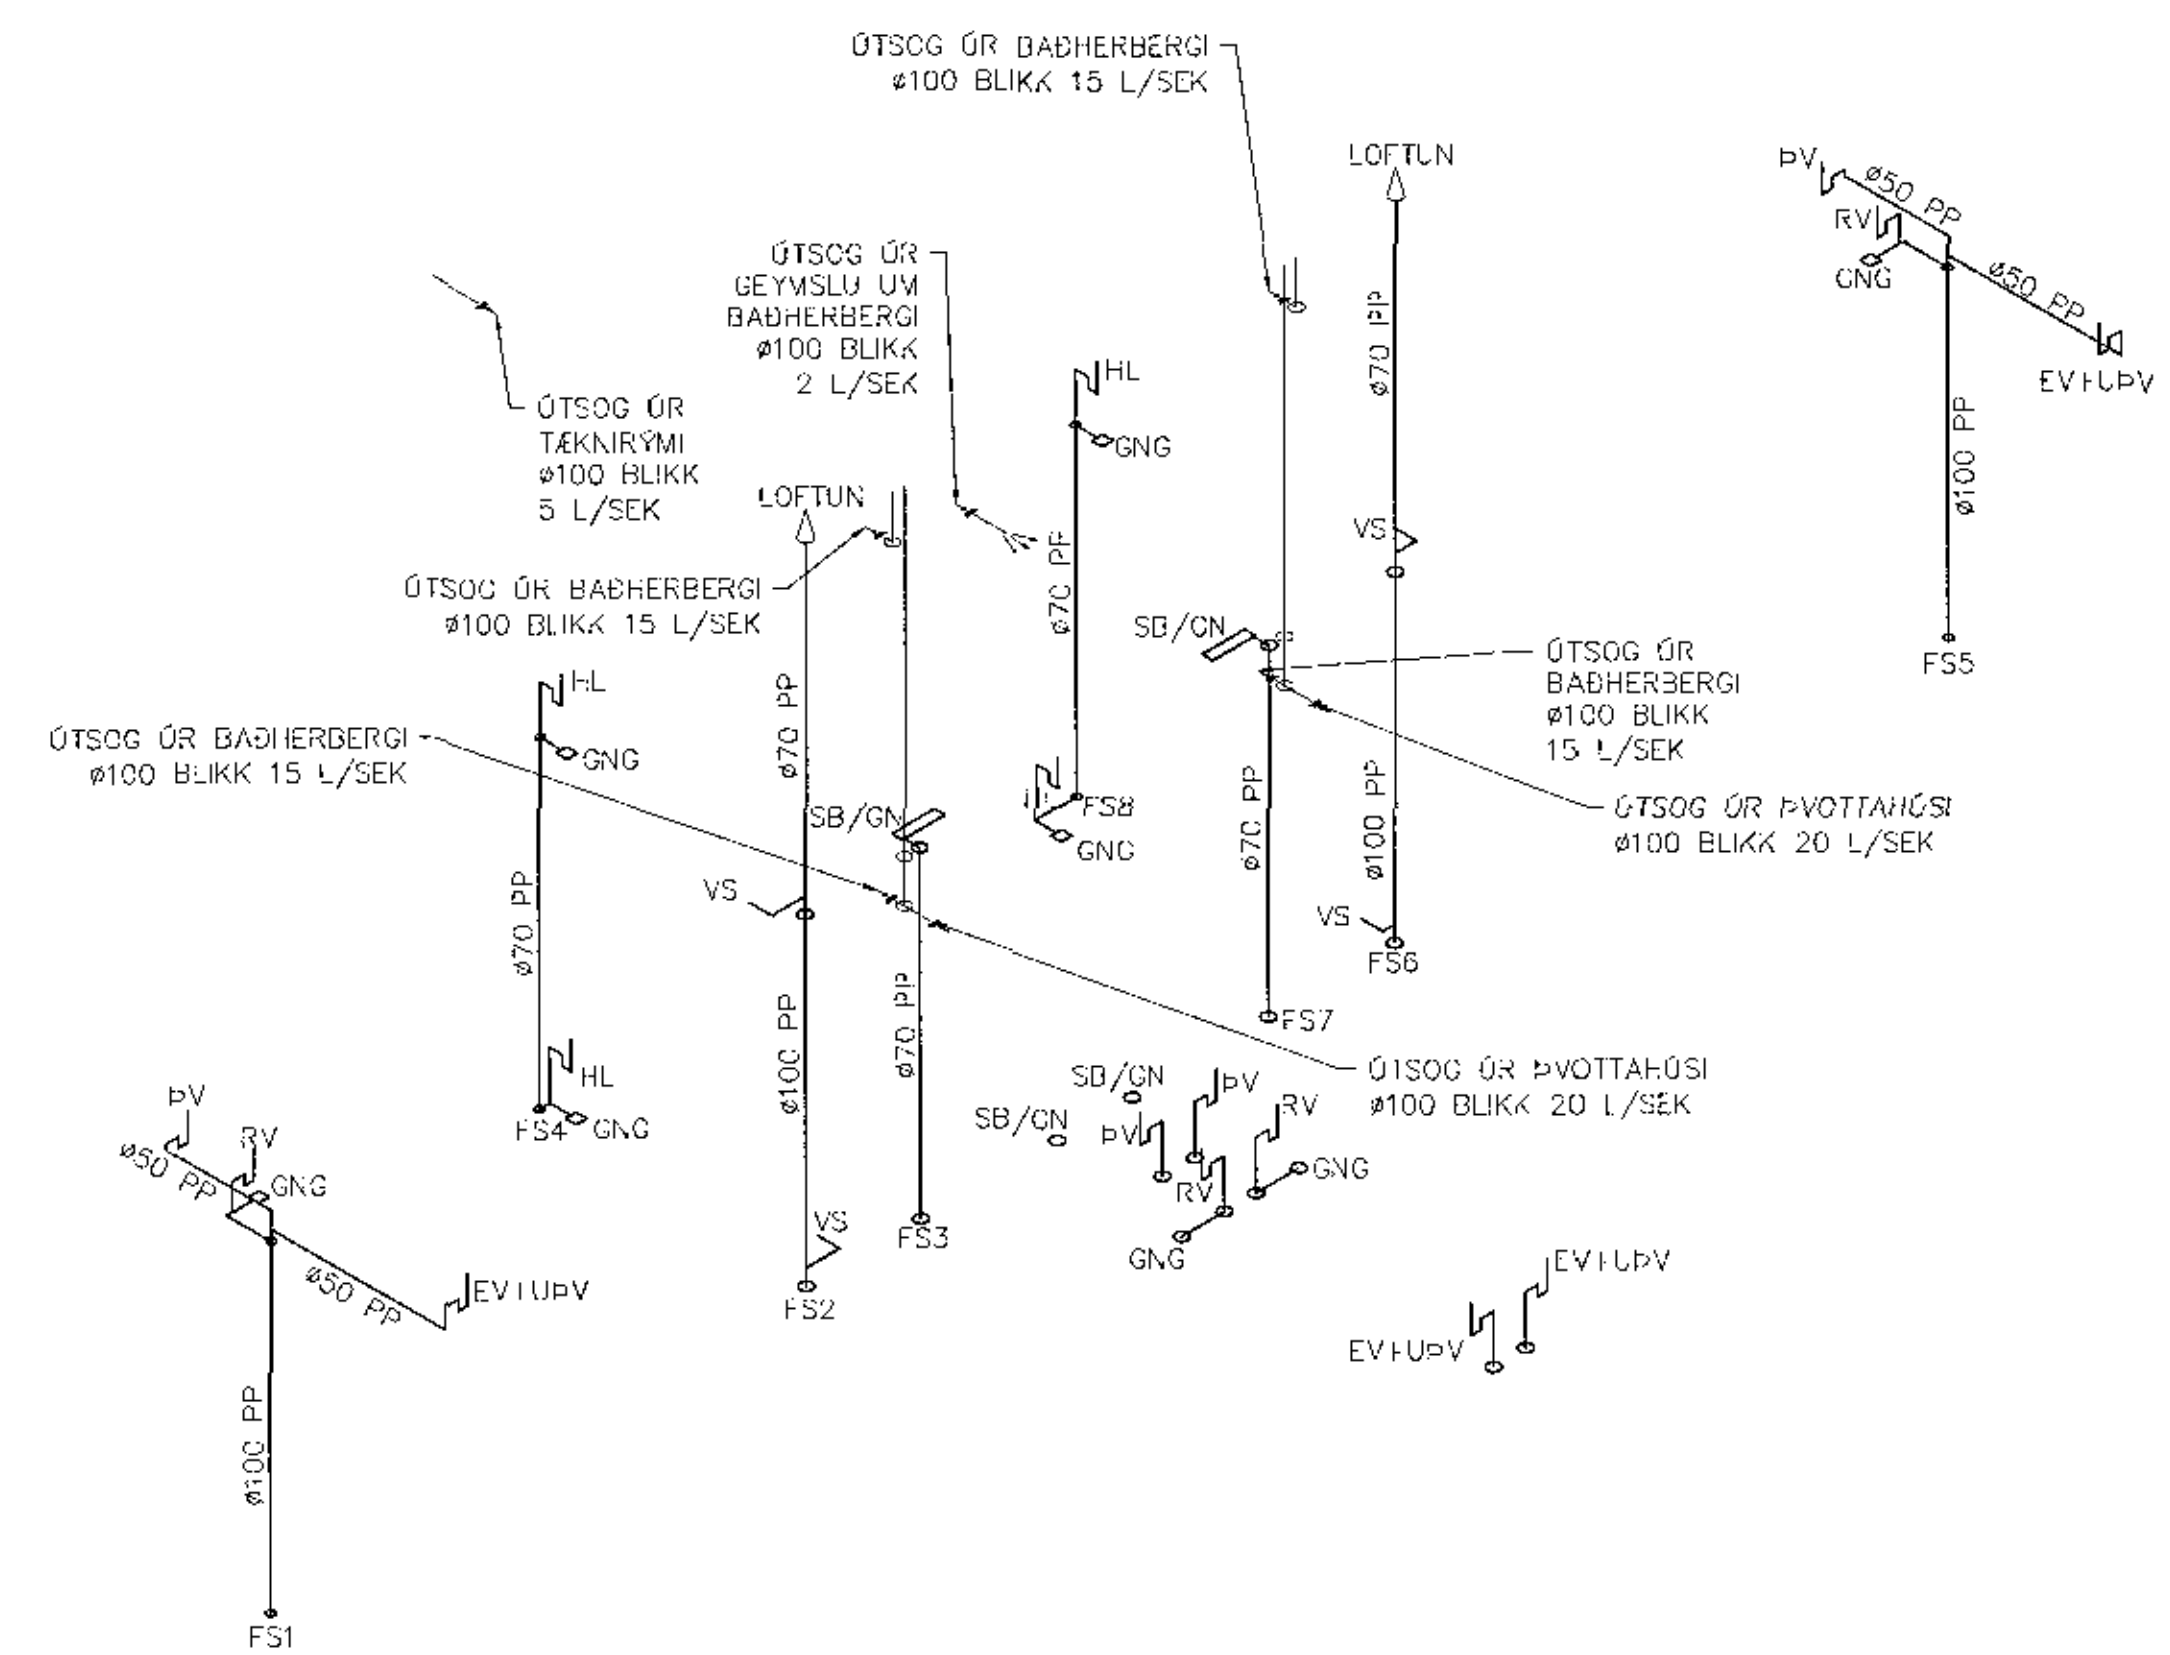

ÁRITUN SAMRÆMINGARHÖNNUNAR			HACHAR MGNÚSSON 09182-1008	
Breytingar				
NR.	DAGS	BREYTING	SP.	
1	17.2017	FRUMTÖGAFA	JPJ	
NEW NORDIC Engineering				
NEWNORDIC ENGINEERING ehf. n. 520914-1460 HLÍÐASMÁRI 19, 201 KOPAVOGUR nne@newnordic.eu, Sími 854-8950				
SAMÞYKKT JÓKULL JÓNSSON 270575-4209				
VERK STUÐLASKARÐ 5 HAFNARFIRÐI				
TEKNIING SÉRUPPDRÁTTUR FRÁVEITUKERFI OG LOFTRÆSING RÖMMYND				
HAJAFB JJ	TEKJAG JJ	YFIRFARIB DGT	MÁLWÖRÐI 1:50	JA1
DAGS 01.07.2017	NETO FR. 17010	SKISSA/TEI. P4-01	ÚTGEFARIR 1	