


Samþykkt þann  
11 SEP 2017  
Byggingarfulltrúinn í Hafnarfirði  
P. h. Sigrður Steinar Jónsson

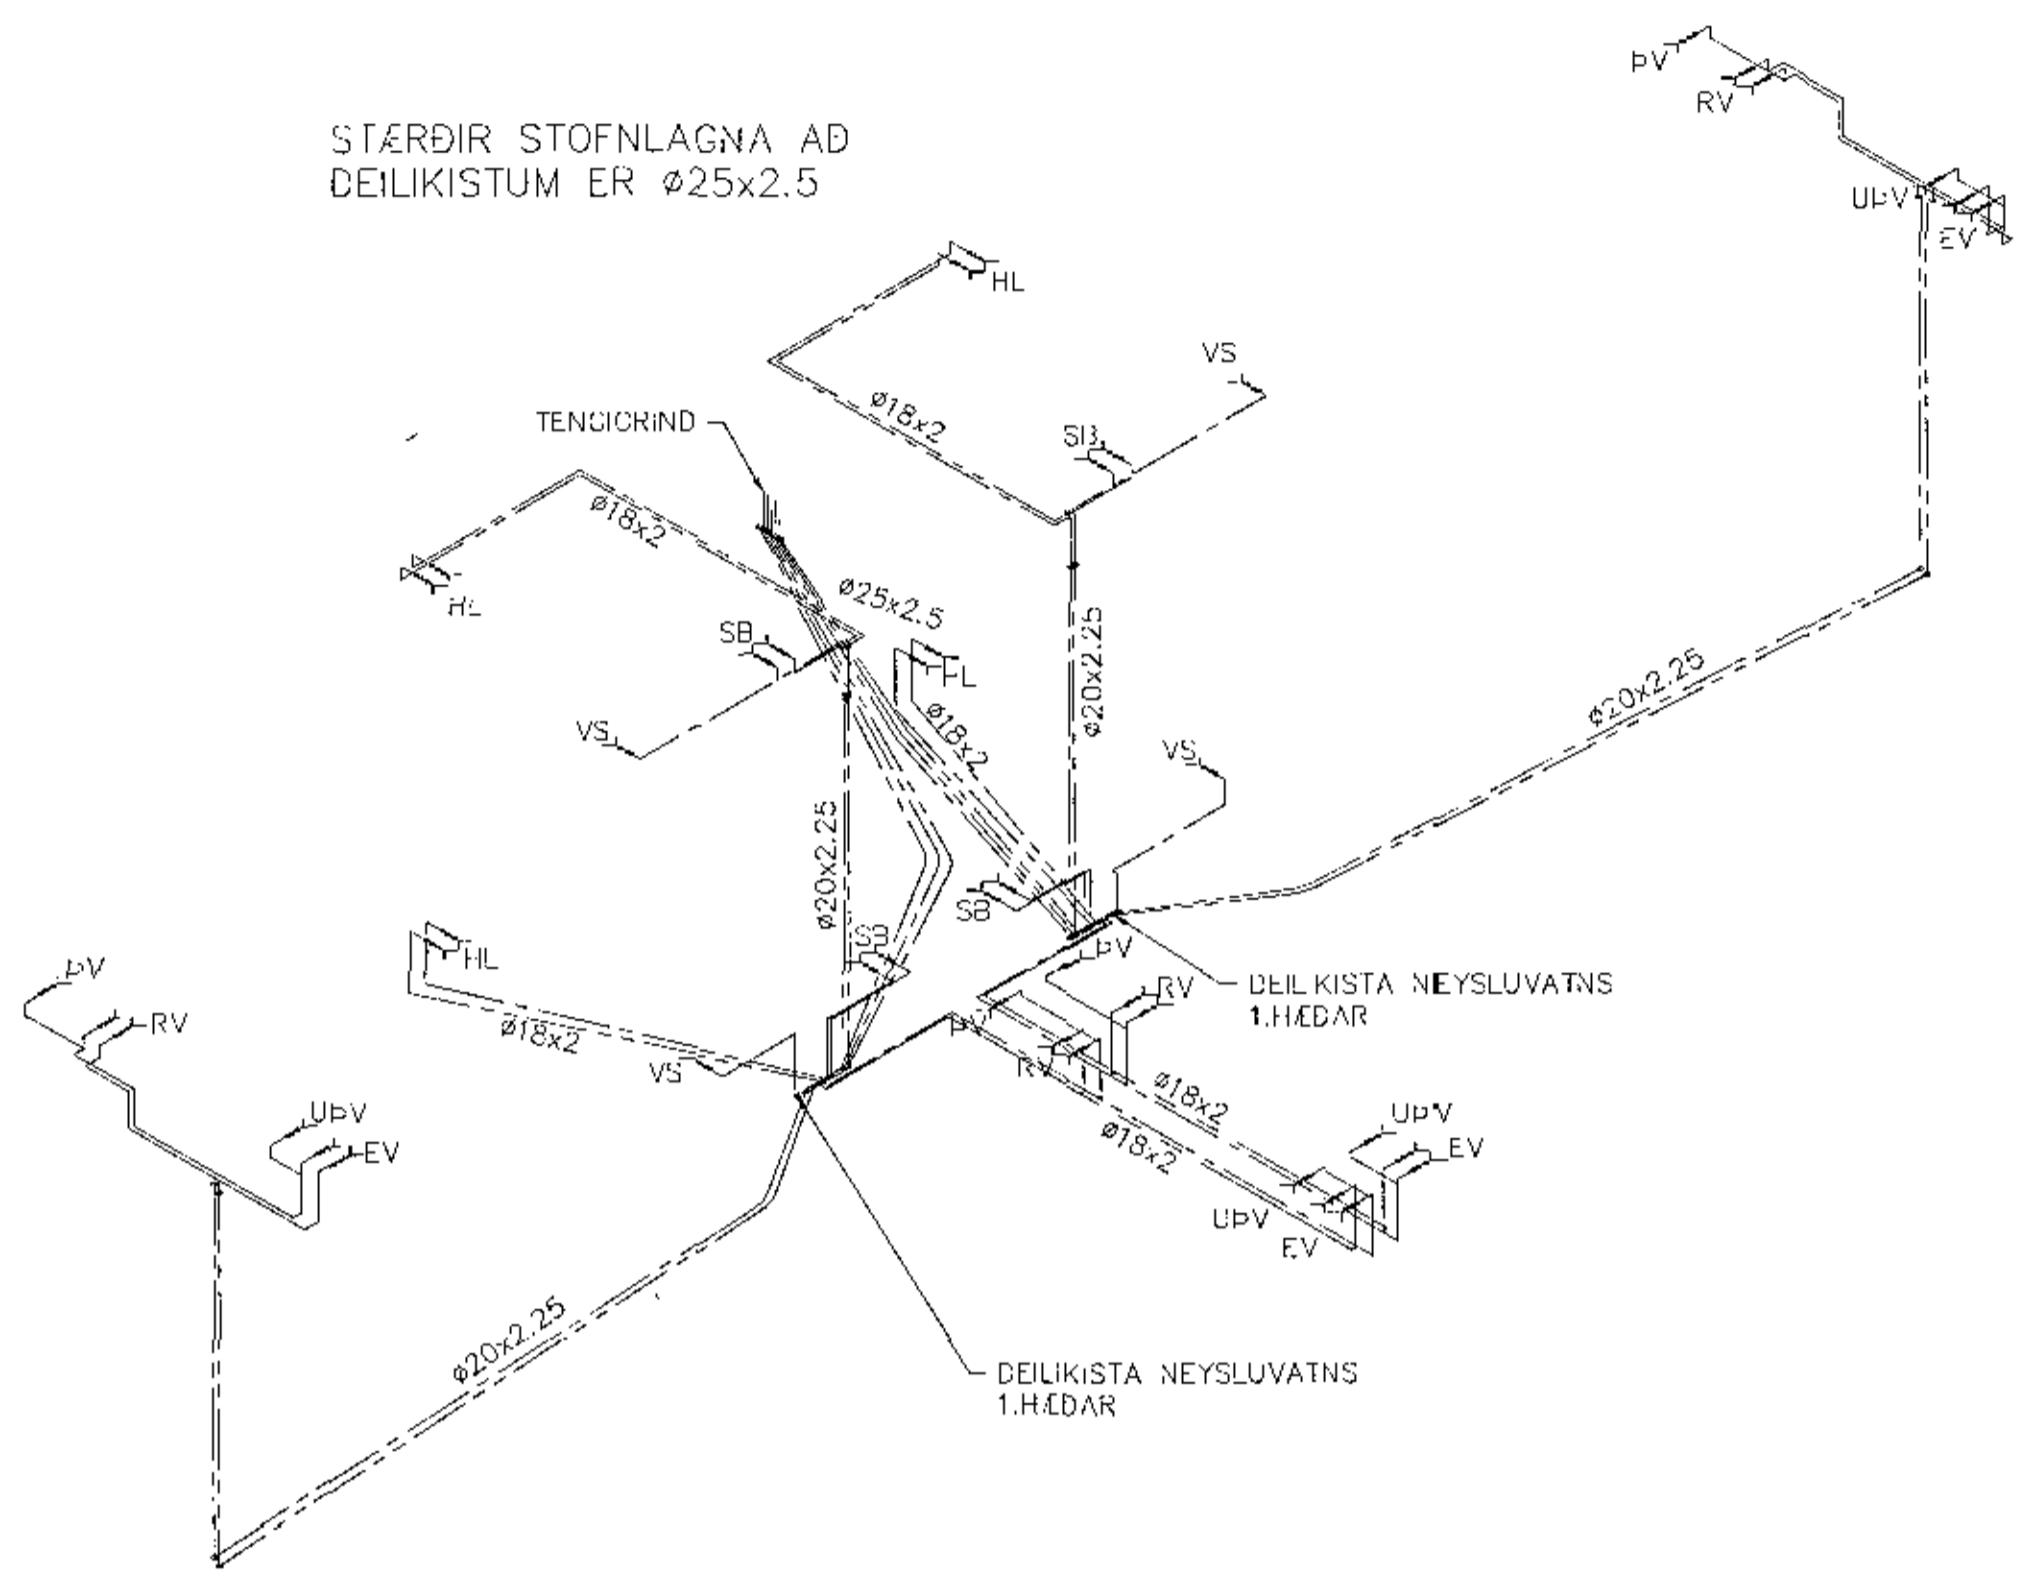

ARTUN SAMRÆMINGARHÖNUNAR			
RAGNAR M. GRÖNSSON 19162-1009			
Breytingar			
NR.	DAGS	BREYTING	SB.
1	1.7.2017	FRUMUTGÁFA	JPJ
NEW NORDIC engineering			
NEW NORDIC ENGINEERING ehf. AL 520914-1450 HLÚDASÁRÍ 19, 201 KOPAVOGUR nne@new-nordic.eu, Sími 854-4080			
SAMBYKKT JÓNALL JÓNSSON 270675-4209			
VERK STUÐLASKARÐ 5 HAFNARFIRÐI			
TEIKNING SÉRUPPDRÁTTUR NEYSLUVATN RÚMMYND			
HRÍÐ JJ	TÉIÐ JJ	SKALA DGT 1:50	BLAÐ /A1
DAGS 01.07.2017	VERK 17010	TEIKNINGIR P4-02	UTGÁVA 1