


Samþykkt þann
11 SEP 2017
Byggingarfulltrúinn í Hafnarfirði
F.h. Sigurður Steinar Jónsson

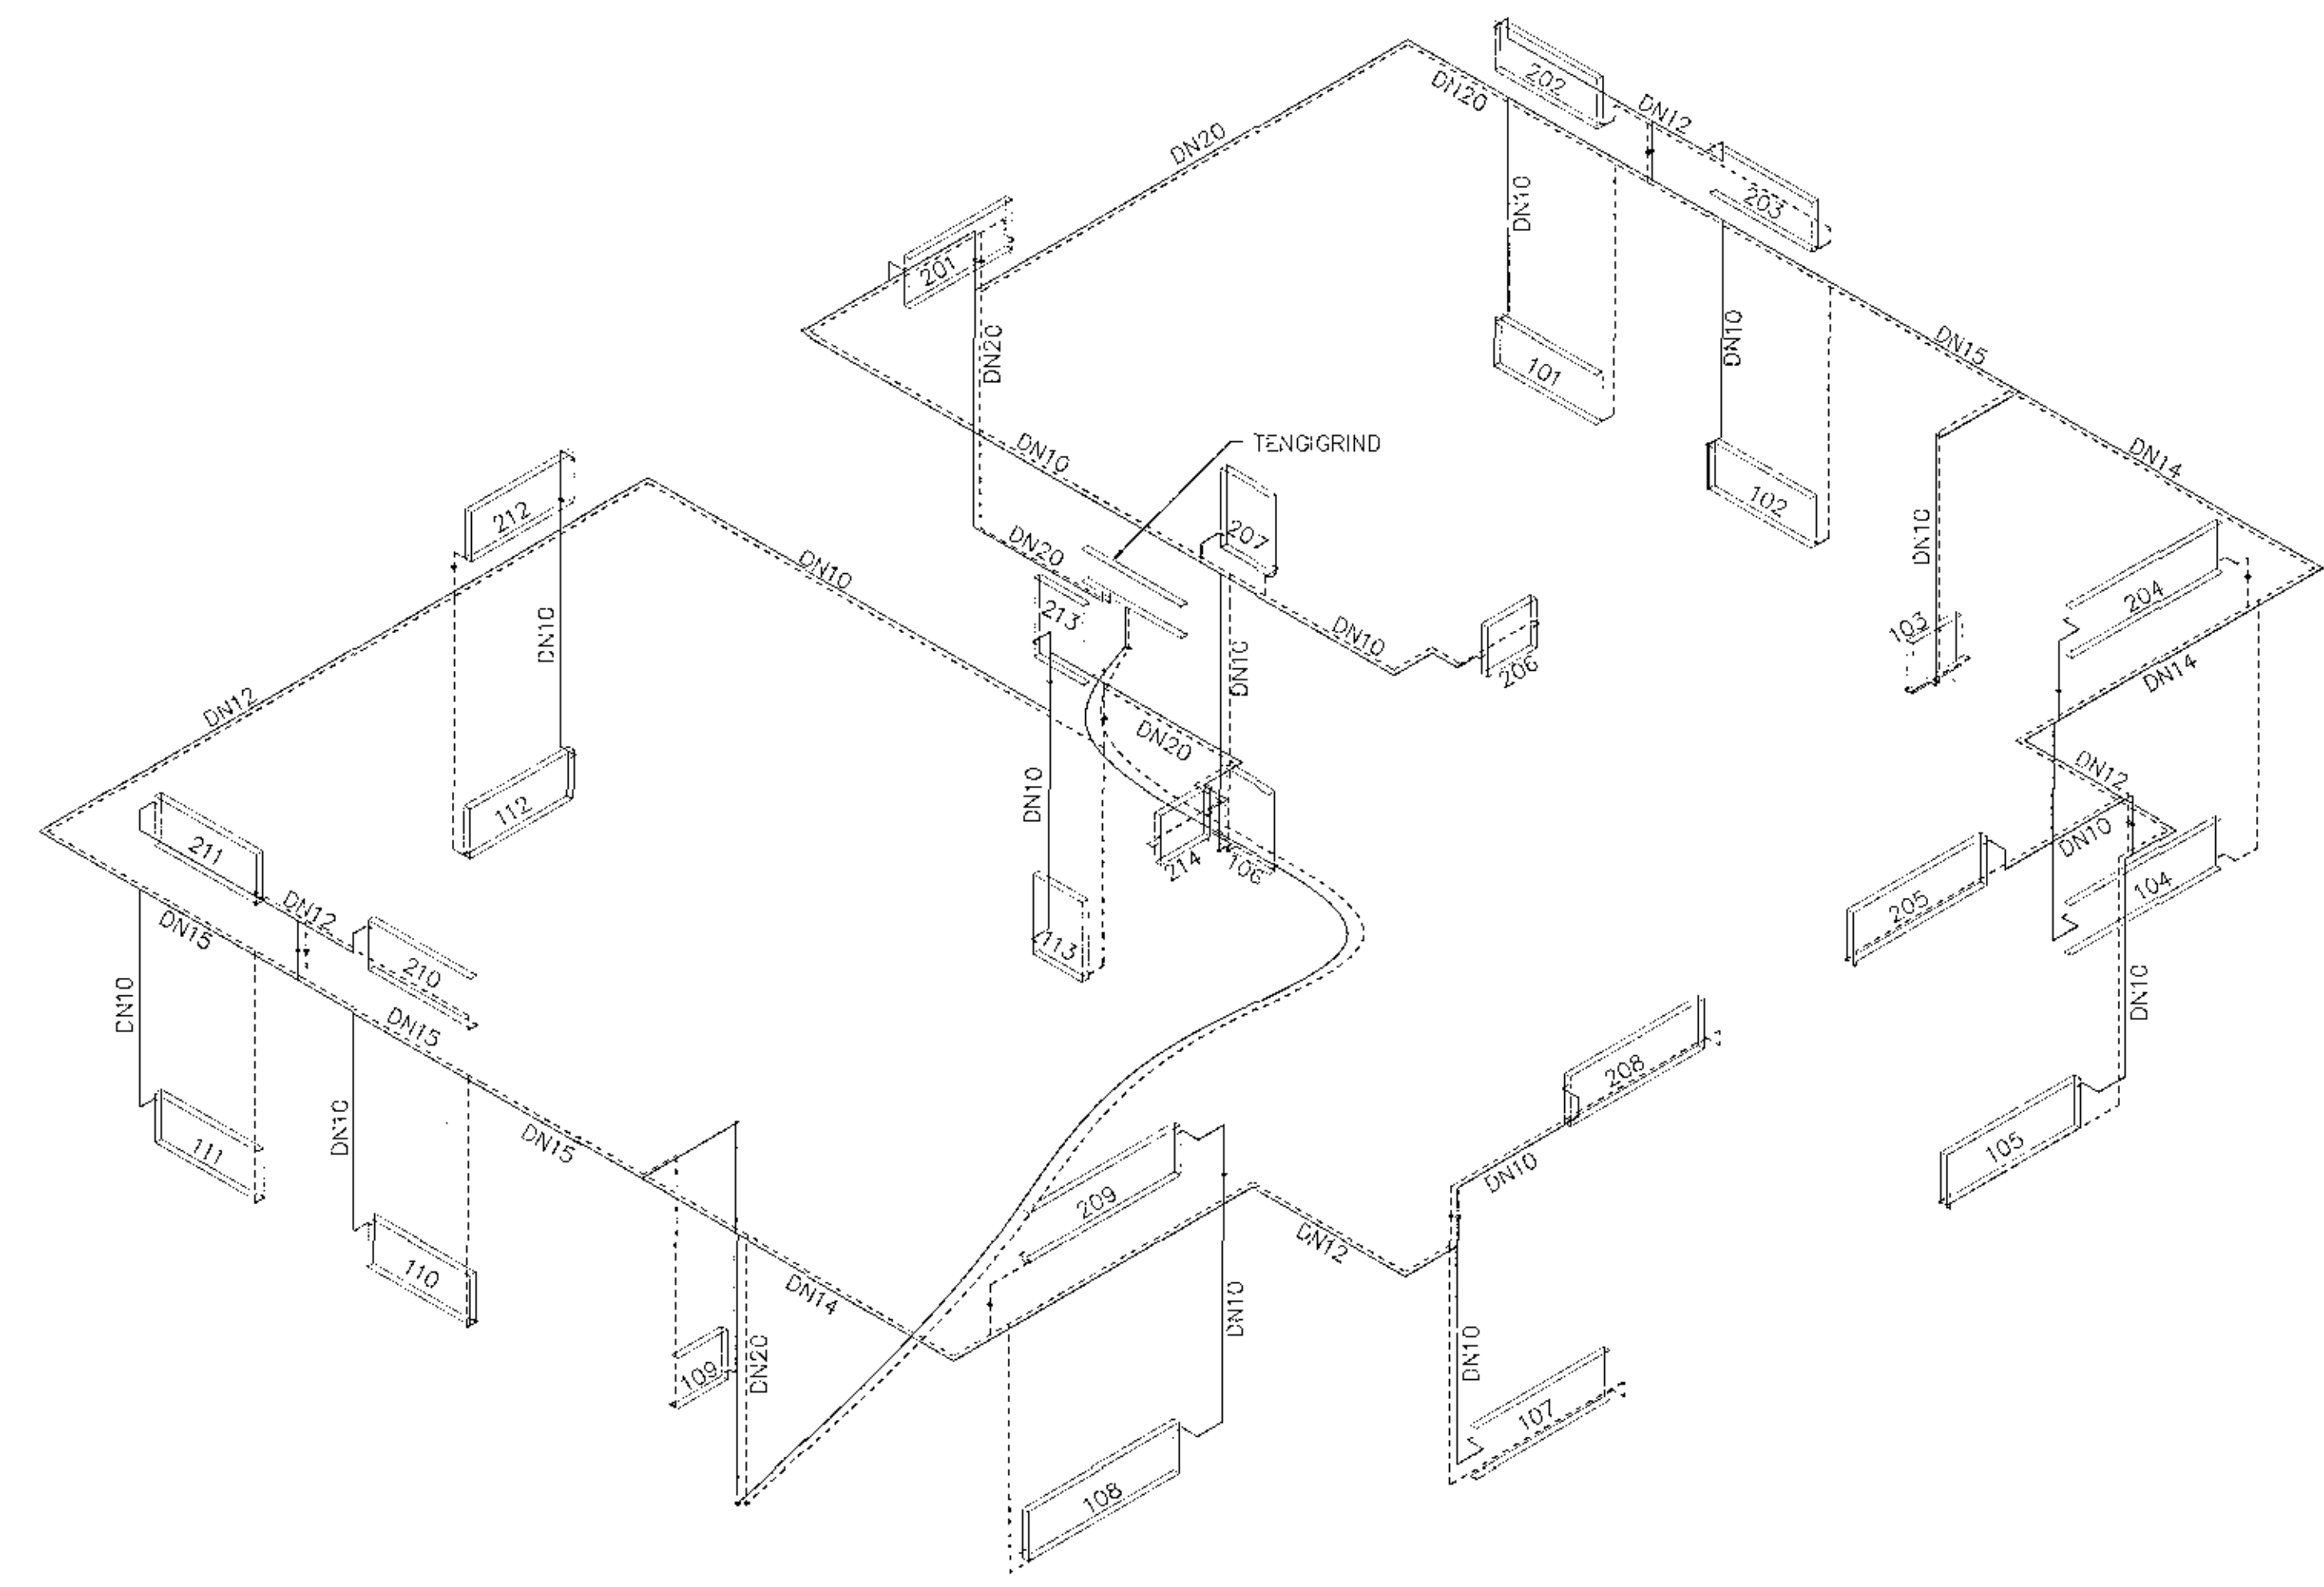

ARITUN SAMRÆMINGARHÖNNUNAR		RAGNAR JÓNSSON 2016-10-01	
BREYTINGAR			
NR.	DAGS	BREYTING	SB.
1	17.2017	FRUMÚTGÁFA	JPJ
NEW NORDIC ENGINEERING ehf. n. 520914-1450 HILGASMÁRI 19, 201 KOPAVOGUR nne@new-nordic.eu, Sími 854-4280			
SAMÞYKKT		JÓKULL JÓNSSON	270515-4299
VERK STUÐLASKAÐ 5 HAFNARFIRÐI			
TEIKNING SÉRUPPDRÁTTUR OFNALAGNIR - STOFNAR RÚMMYND			
HAJNAD	TEIKNAD	YTR/VIÐ	SKALI/VARÐ
JJ	JJ	DGT	1:50
DAGS	VERK.NR.	TEIKNINGSTEL.	LIGGAFAR
01.07.2017	17010	P4-01	1