Samþykkt þann
11 SEP 2017
Byggingarfulltrúinn í Hafnarfirði
f.h. Sigurður Steinar Jónsson

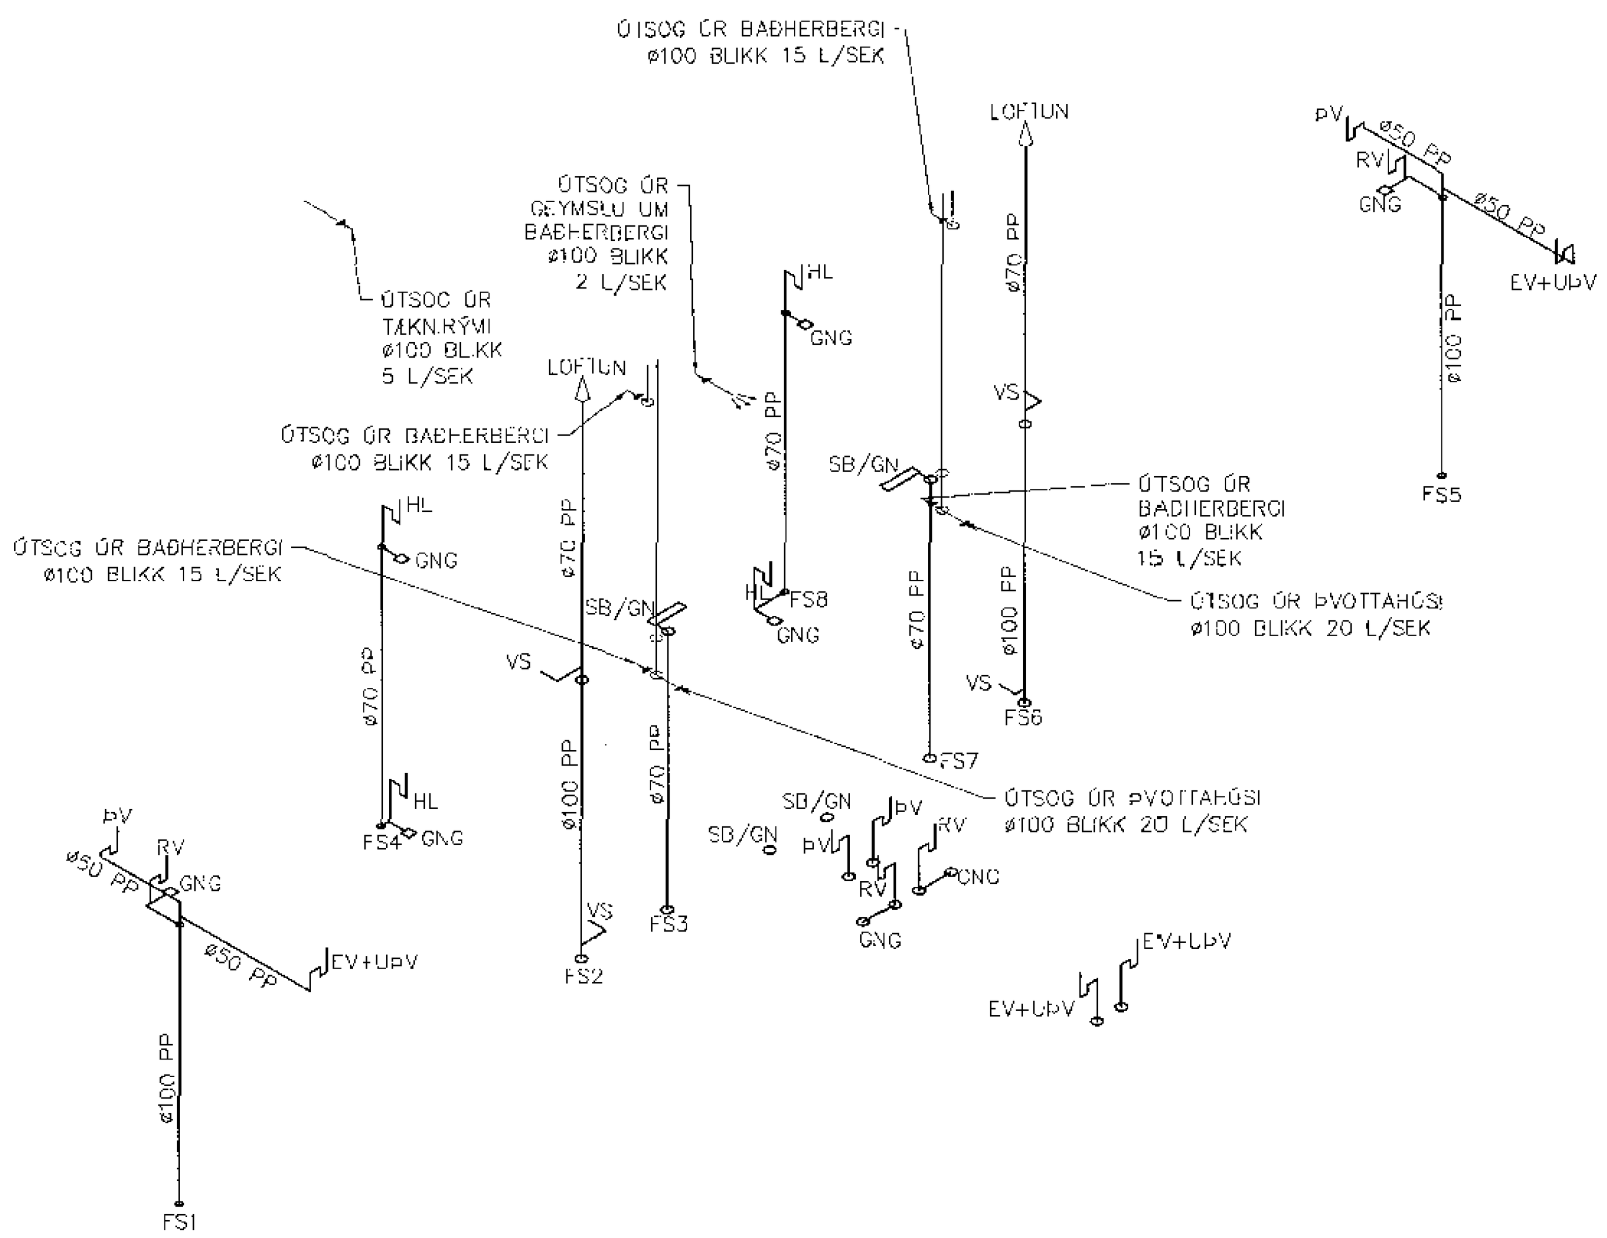


ÁRITUN SAMRÆMINGARHÖNNUÐAR: RAGNAR MAGNÚSSON
190162-2229

BREYTINGAR

| NR. | DAGS. | BREYTING | SP. |
| --- | --- | --- | --- |
| 1 | 1.7.2017 | FRUMÚTGÁFA | JPJ |

NEW NORDIC engineering

NEW NORDIC ENGINEERING ehf. kt. 520914-1450
HLÍÐASMÁRI 19, 201 KÓPAVOGUR
nne@new-nordic.eu, SÍMI 854-4080

SAMÞYKKT JÖKULL JÓNSSON 270575-4209

VERK
STUÐLASKARÐ 7
HAFNARFIRÐI

TEIKNING
SÉRUPPDRÁTTUR
FRÁVEITUKERFI OG LOFTRÆSING
RÚMMYND

| HANNAÐ | TEIKNAÐ | YFIRFARIÐ | MÆLIKVARÐI |
| --- | --- | --- | --- |
| JJ | JJ | DGT | 1:50 /A1 |

| DAGS | VERK NR. | TEIKNING NR. | ÚTGÁFA NR. |
| --- | --- | --- | --- |
| 01.07.2017 | 17010 | P4-01 | 1 |

© Öll afnot og afritun teikningar að hluta eða í heild er háð skriflegu leyfi höfunda