


Sambykkt þann
11 SEP 2017
Byggingafræðingur / Hafnarfirði
F.H. Sigurður Steinar Jónsson

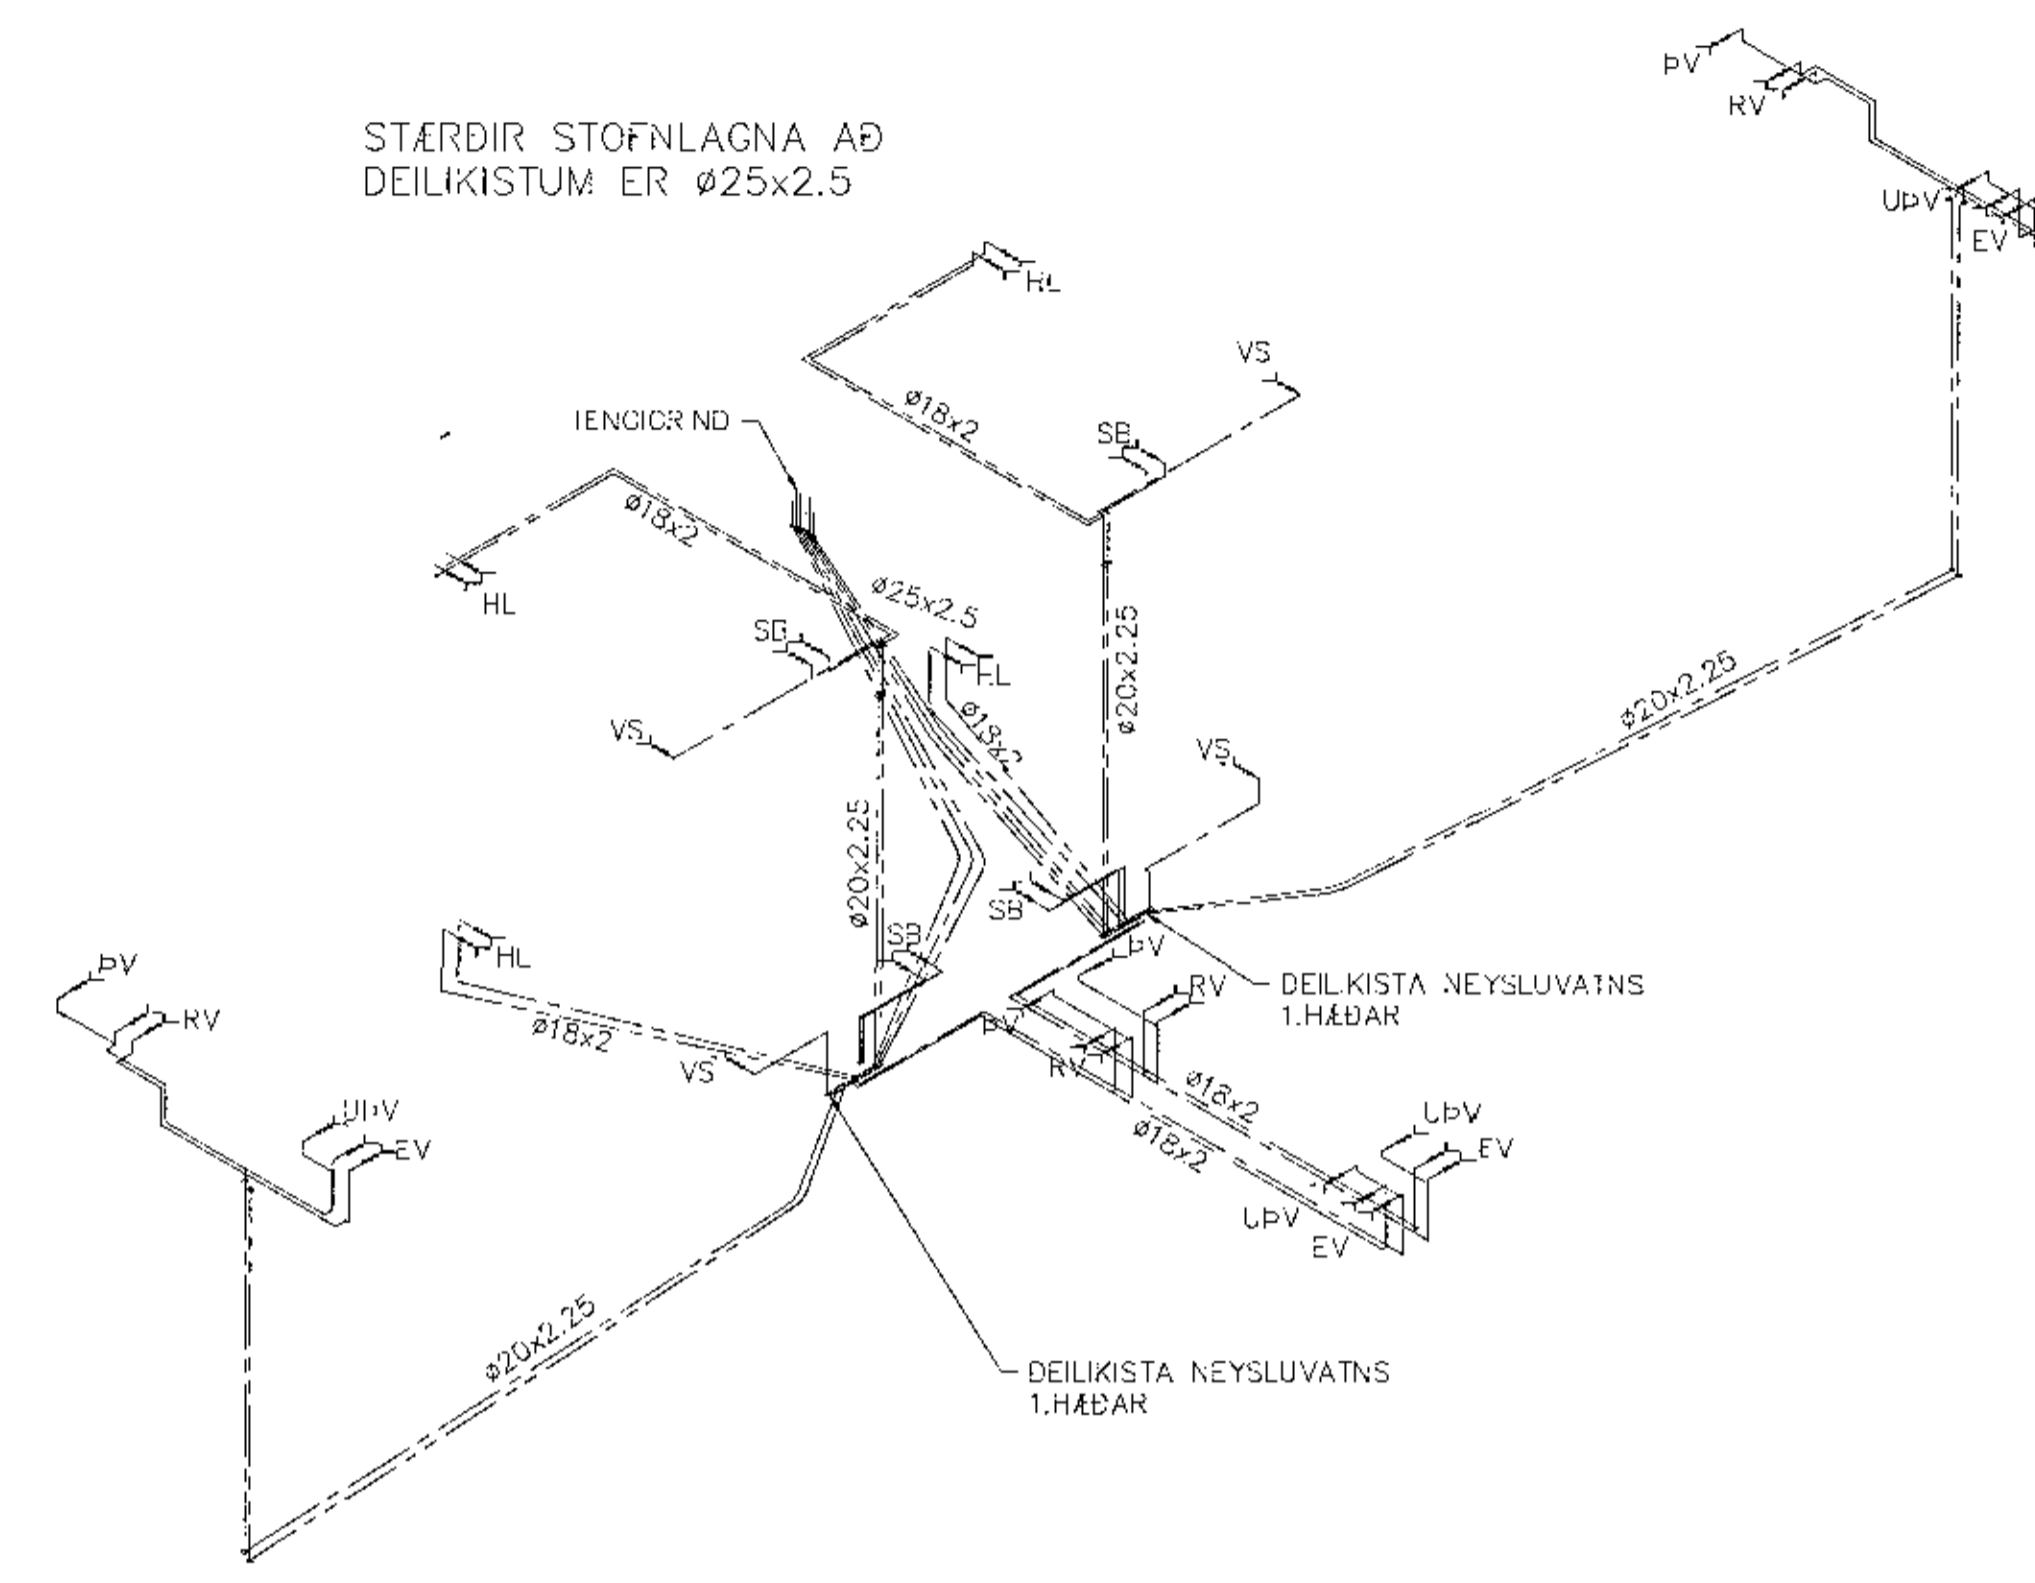

ÁRITUN SAMRÆMINGARHÖNNUNAR			
BREYTINGAR			
NR.	DAGS	BREYTING	SB.
1	17.2017	FRUMÚTGÁFA	JPJ
NEW NORDIC engineering			
NEW NORDIC ENGINEERING ehf. M. 520914-1450 HLIÐASMÁRI 19, 201 KOPPAVOGUR nne@new-nordic.eu, Sími 854-4080			
SAMBÝKKT JÓKULL JÓNSSON 270815-4209			
VERK STUÐLASKAÐ 7 HAFNARFIRÐI			
TEIKNING SERUÞPRÁTTUR NEYSLUVATN RUMMYND			
HAUÐAD JJ	TEIKNING JJ	VEFUR DGT	SKALA 1:50 /A1
DAGS 01.07.2017	VEKUR 17010	TEIKNINGAR P4-02	ÚTGÁFA 1