


Samþykkt þann
11 SEP 2017
Byggingarfulltrúinn í Hafnarfirði
P.h. Sigurbur Steiná Jónsson

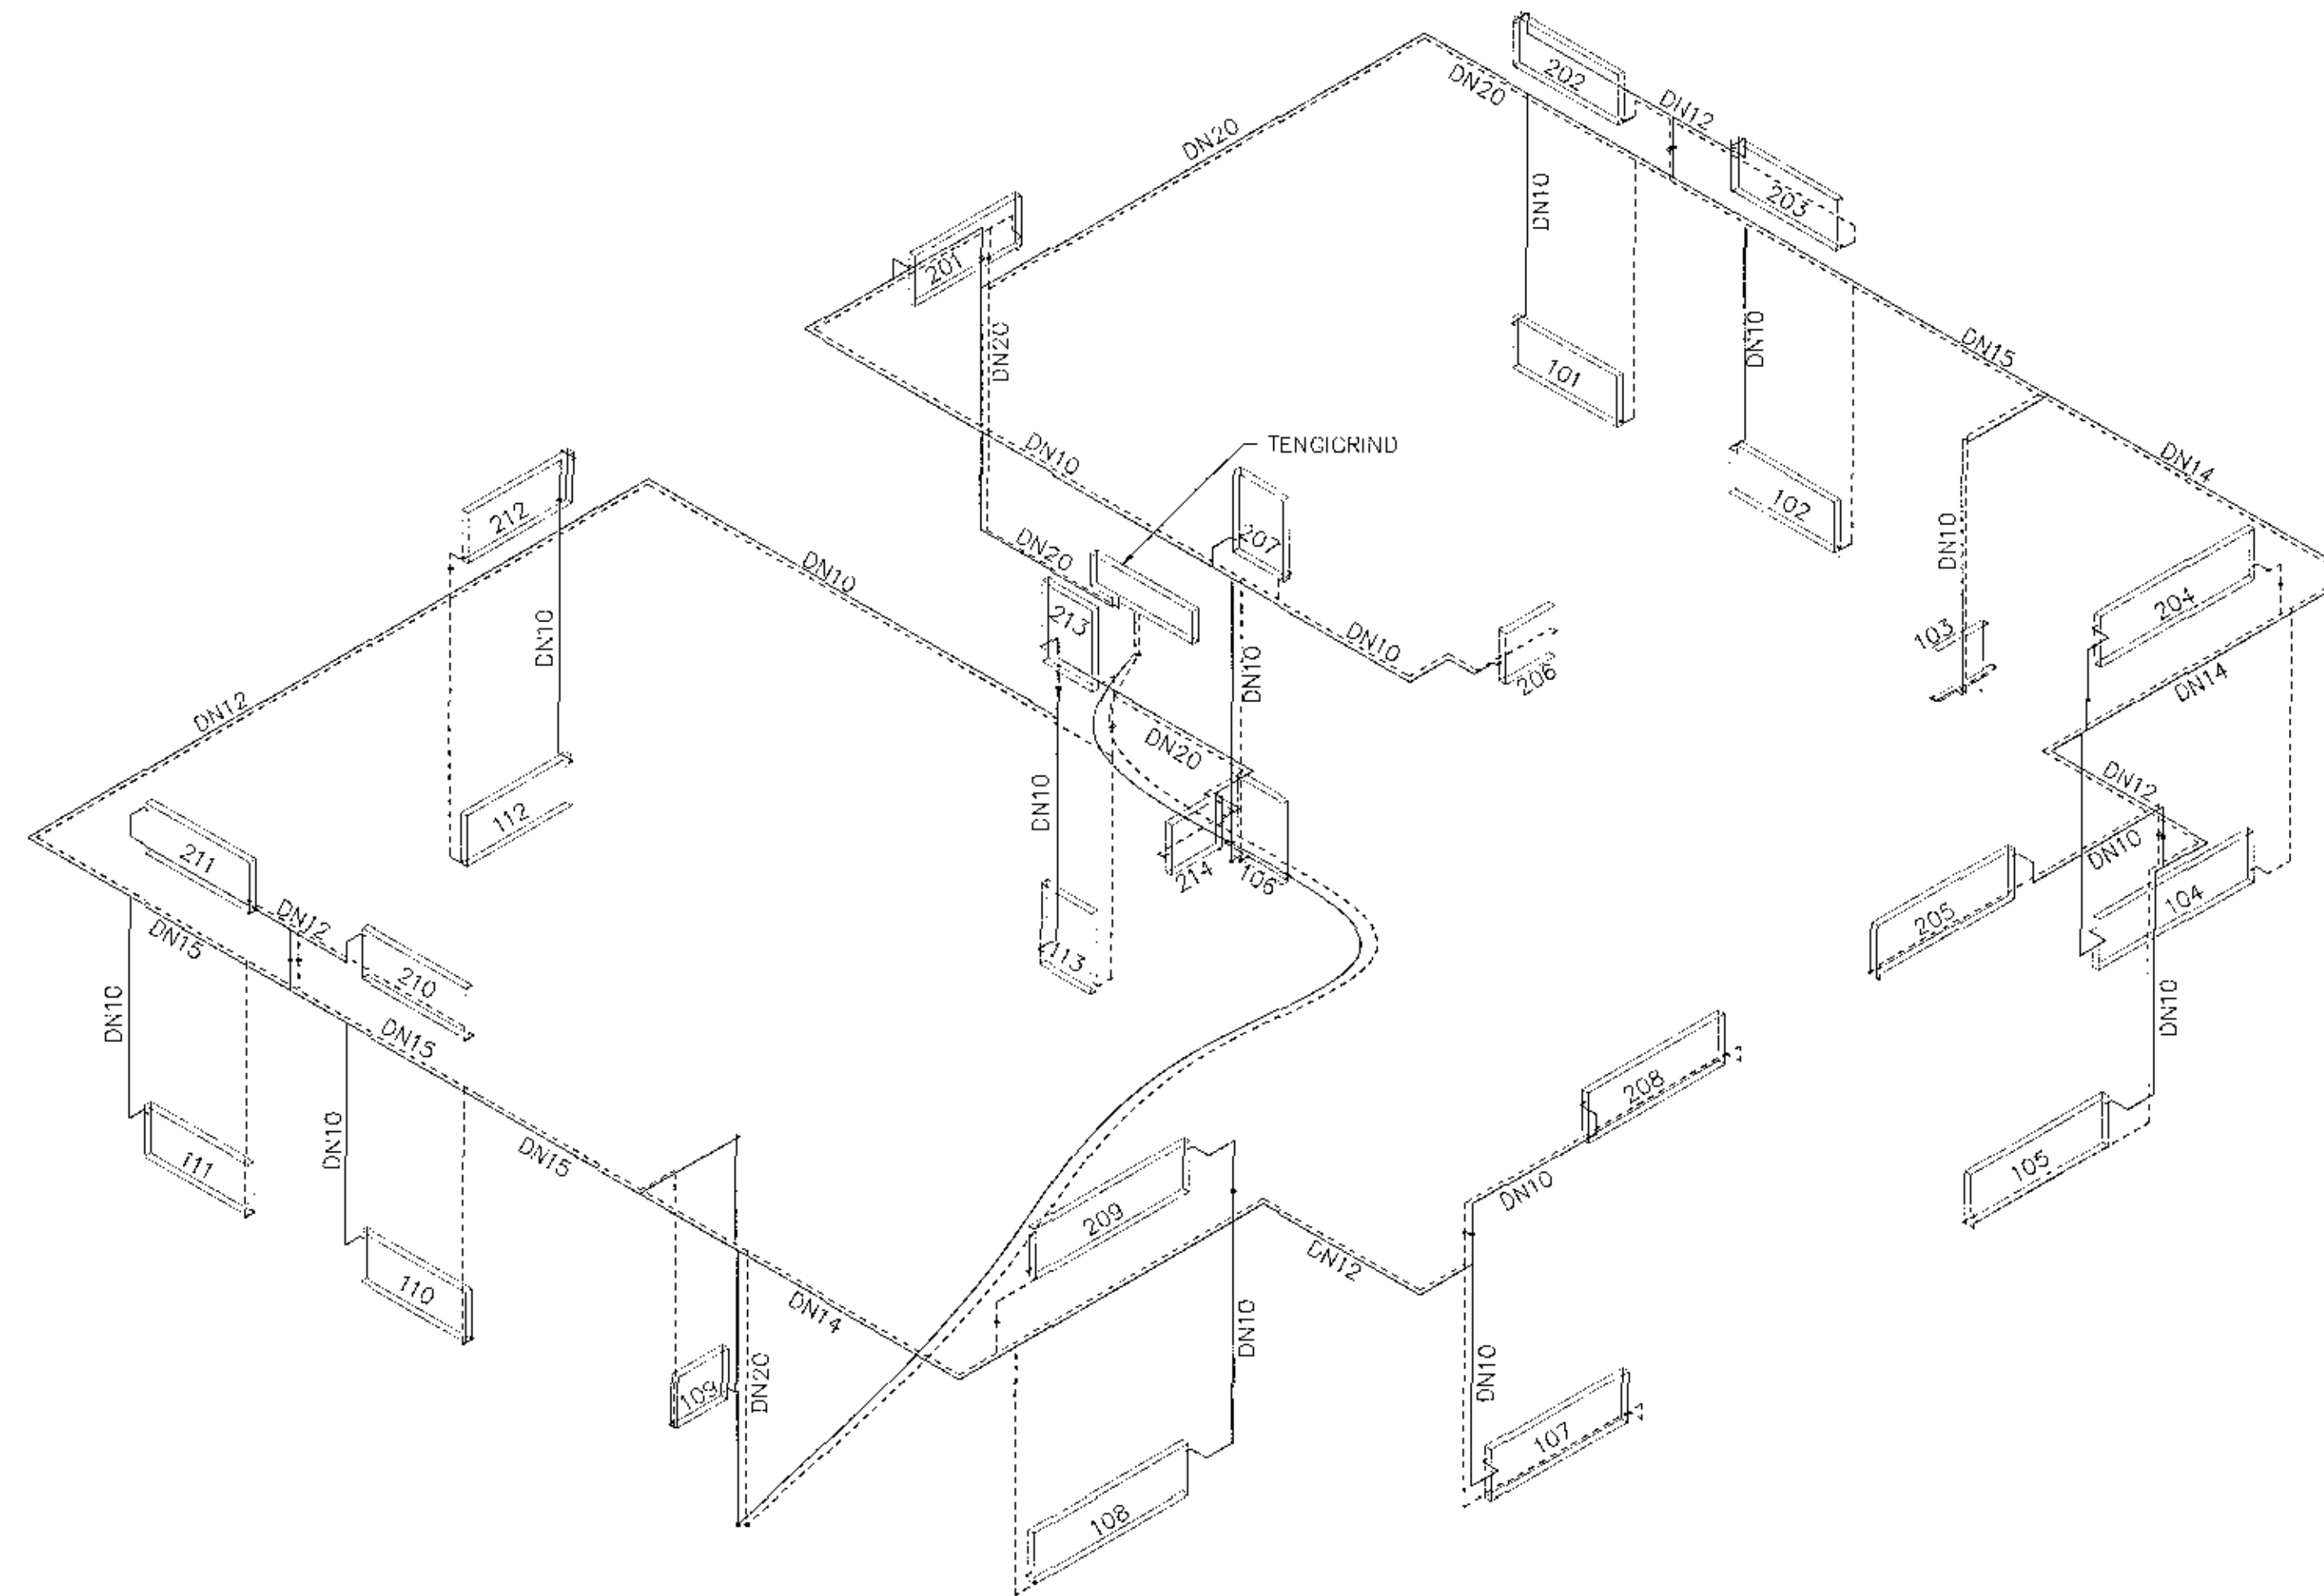

ÁRITUN SAMRÆMINGARINNLEIÐAR			
BREYTINGAR			
NR.	DAGS	BREYTING	SP.
1	1.7.2017	FRUMUÞINGAFA	JPJ
NEW NORDIC engineering			
NEW NORDIC ENGINEERING ehf. M. 520914-1-450 HLEBARNARÍ 10, 201 KOPAVOGUR rns@new-nordic.eu, Sími 854-4080			
SAMÞYKKT JÓRIEL JÓNSSON 0575-4289			
VERK STUÐLASKARÐ 7 HAFNARFIRÐI			
TEIKNING SERUÞPRÁTTUR OFNALAGNIR - STOFNAR RUMMYND			
ÁRLEIÐ JJ	TEIKNAD JJ	VERKFRÓÐ DGT	MÁLSTAF 1.50
DAGS 01.07.2017	VERKFRÓÐ 17010	TEIKNINGAR P4-01	UÐGAFA 1