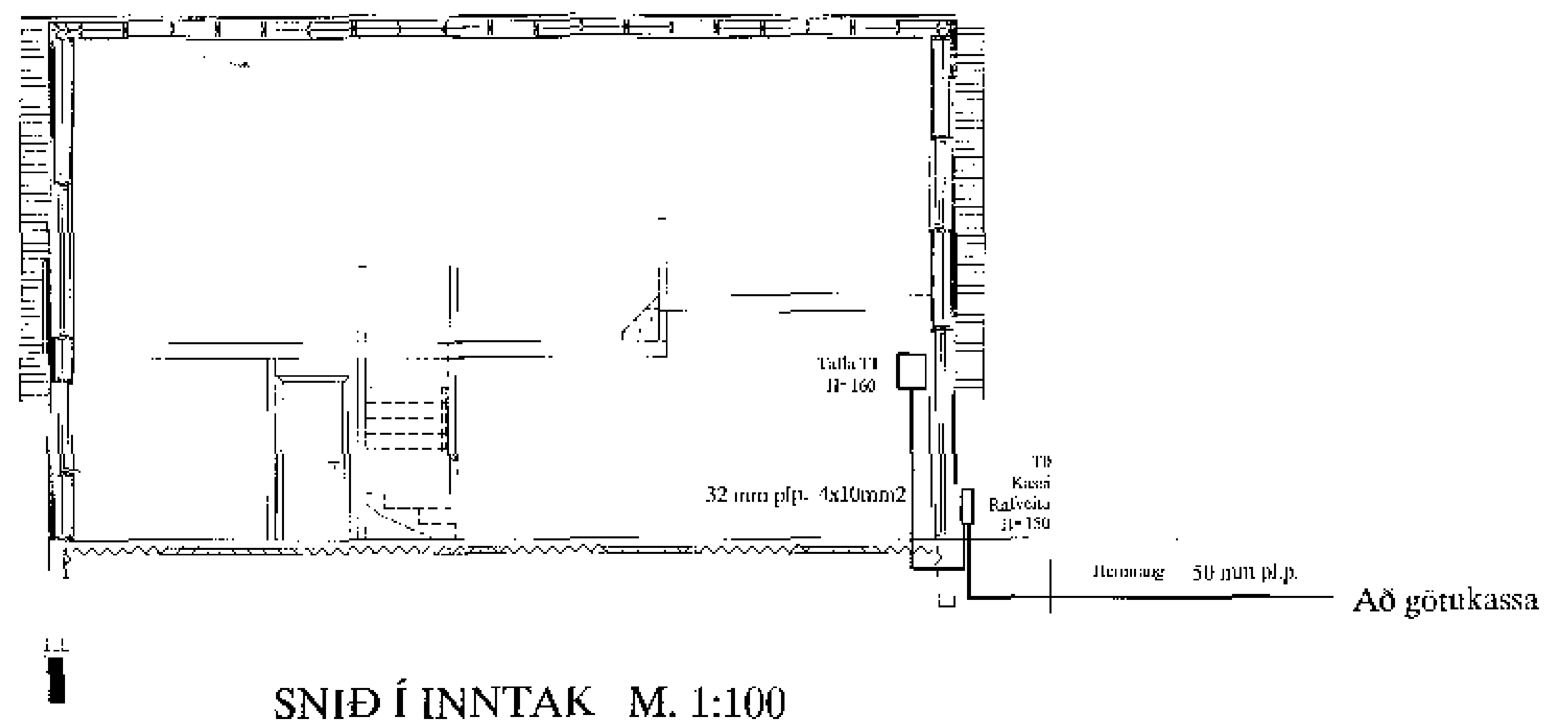

SNIÐ Í INNTAK M. 1:100

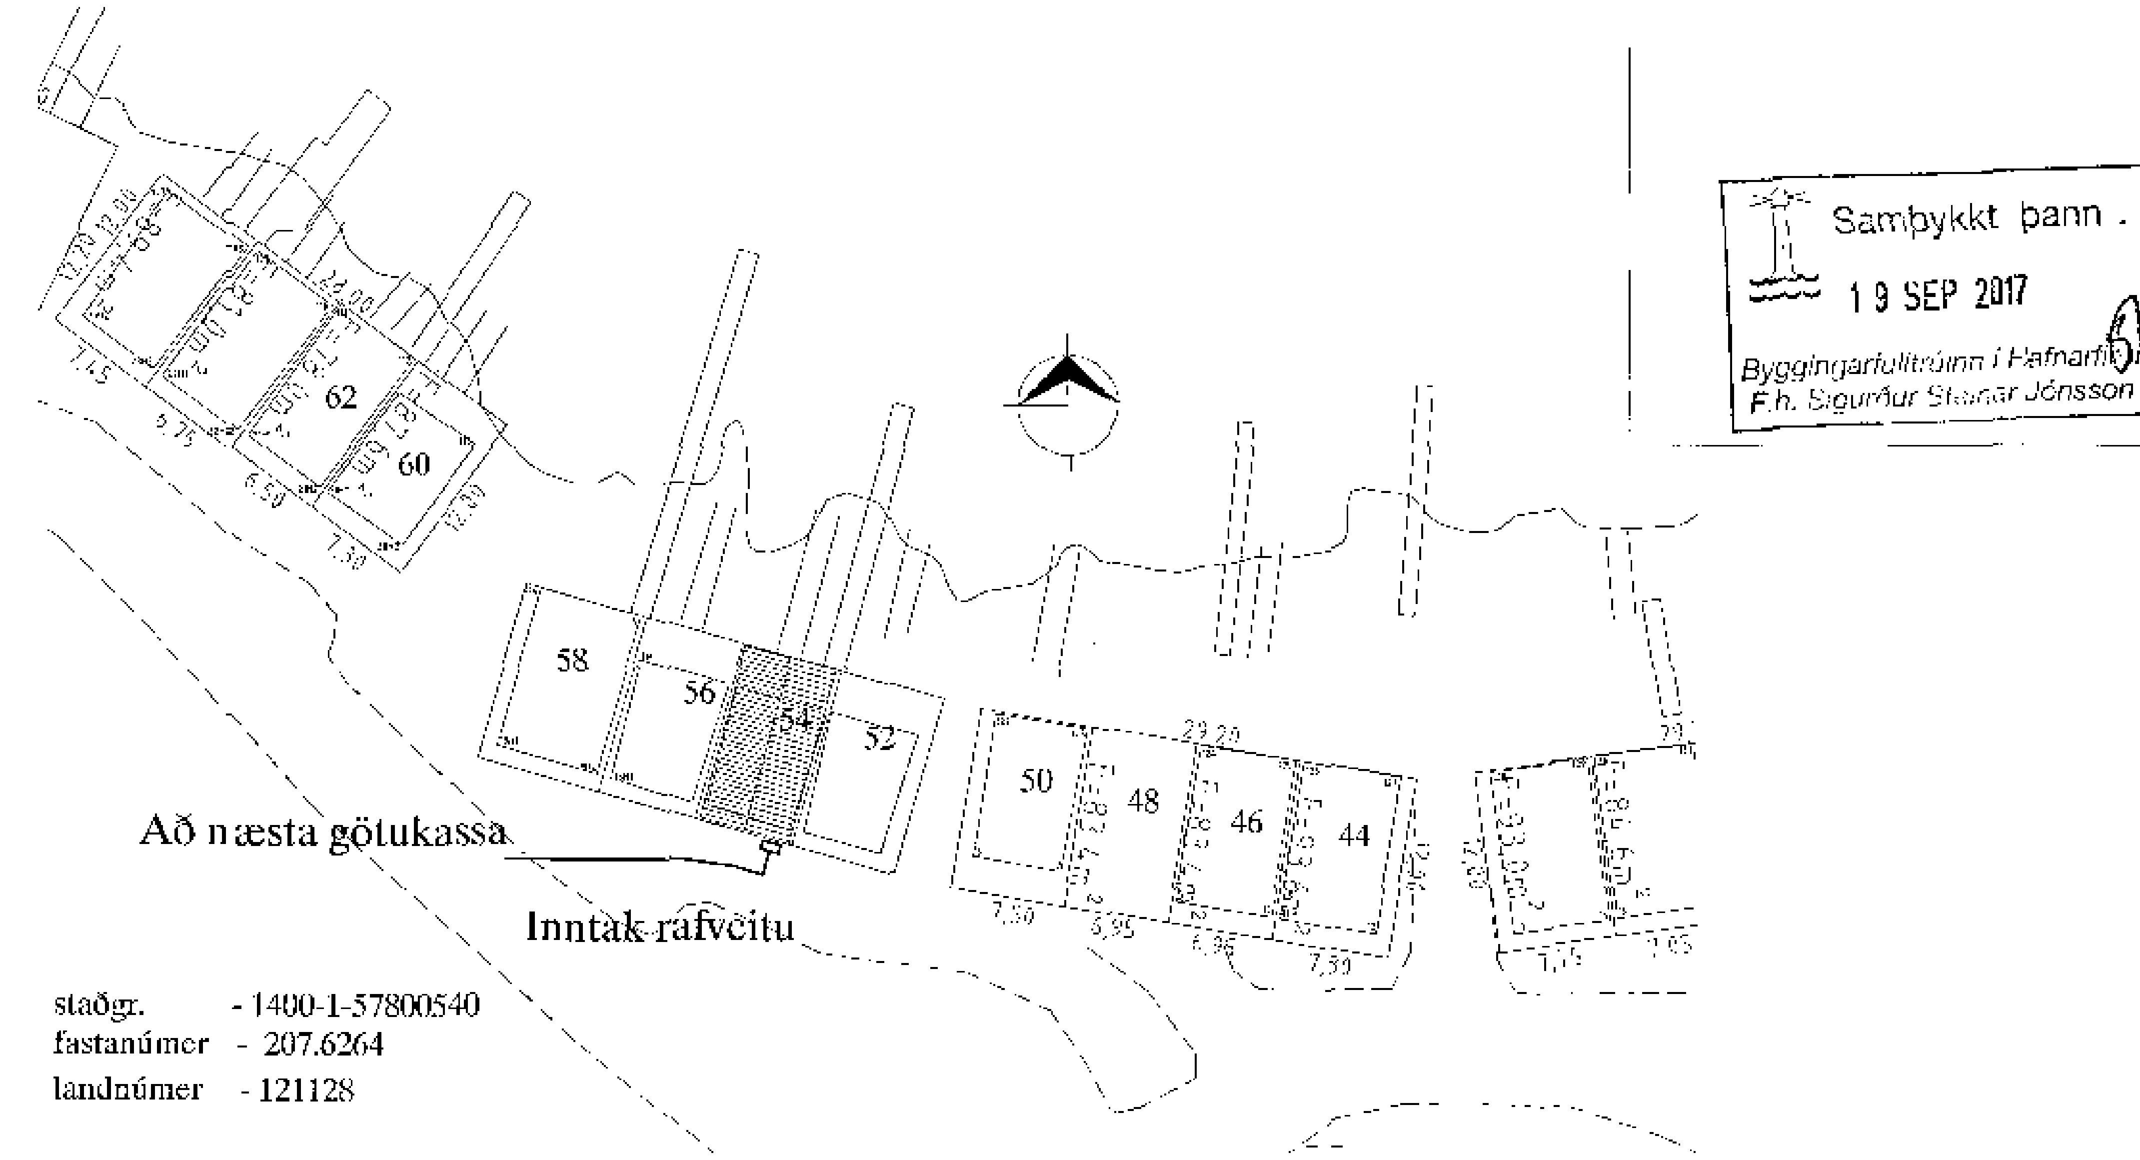

staðgr. - 1400-1-57800540
fastanúmer - 207.6264
landnúmer - 121128

AFSTÖÐUMYND M. 1:500

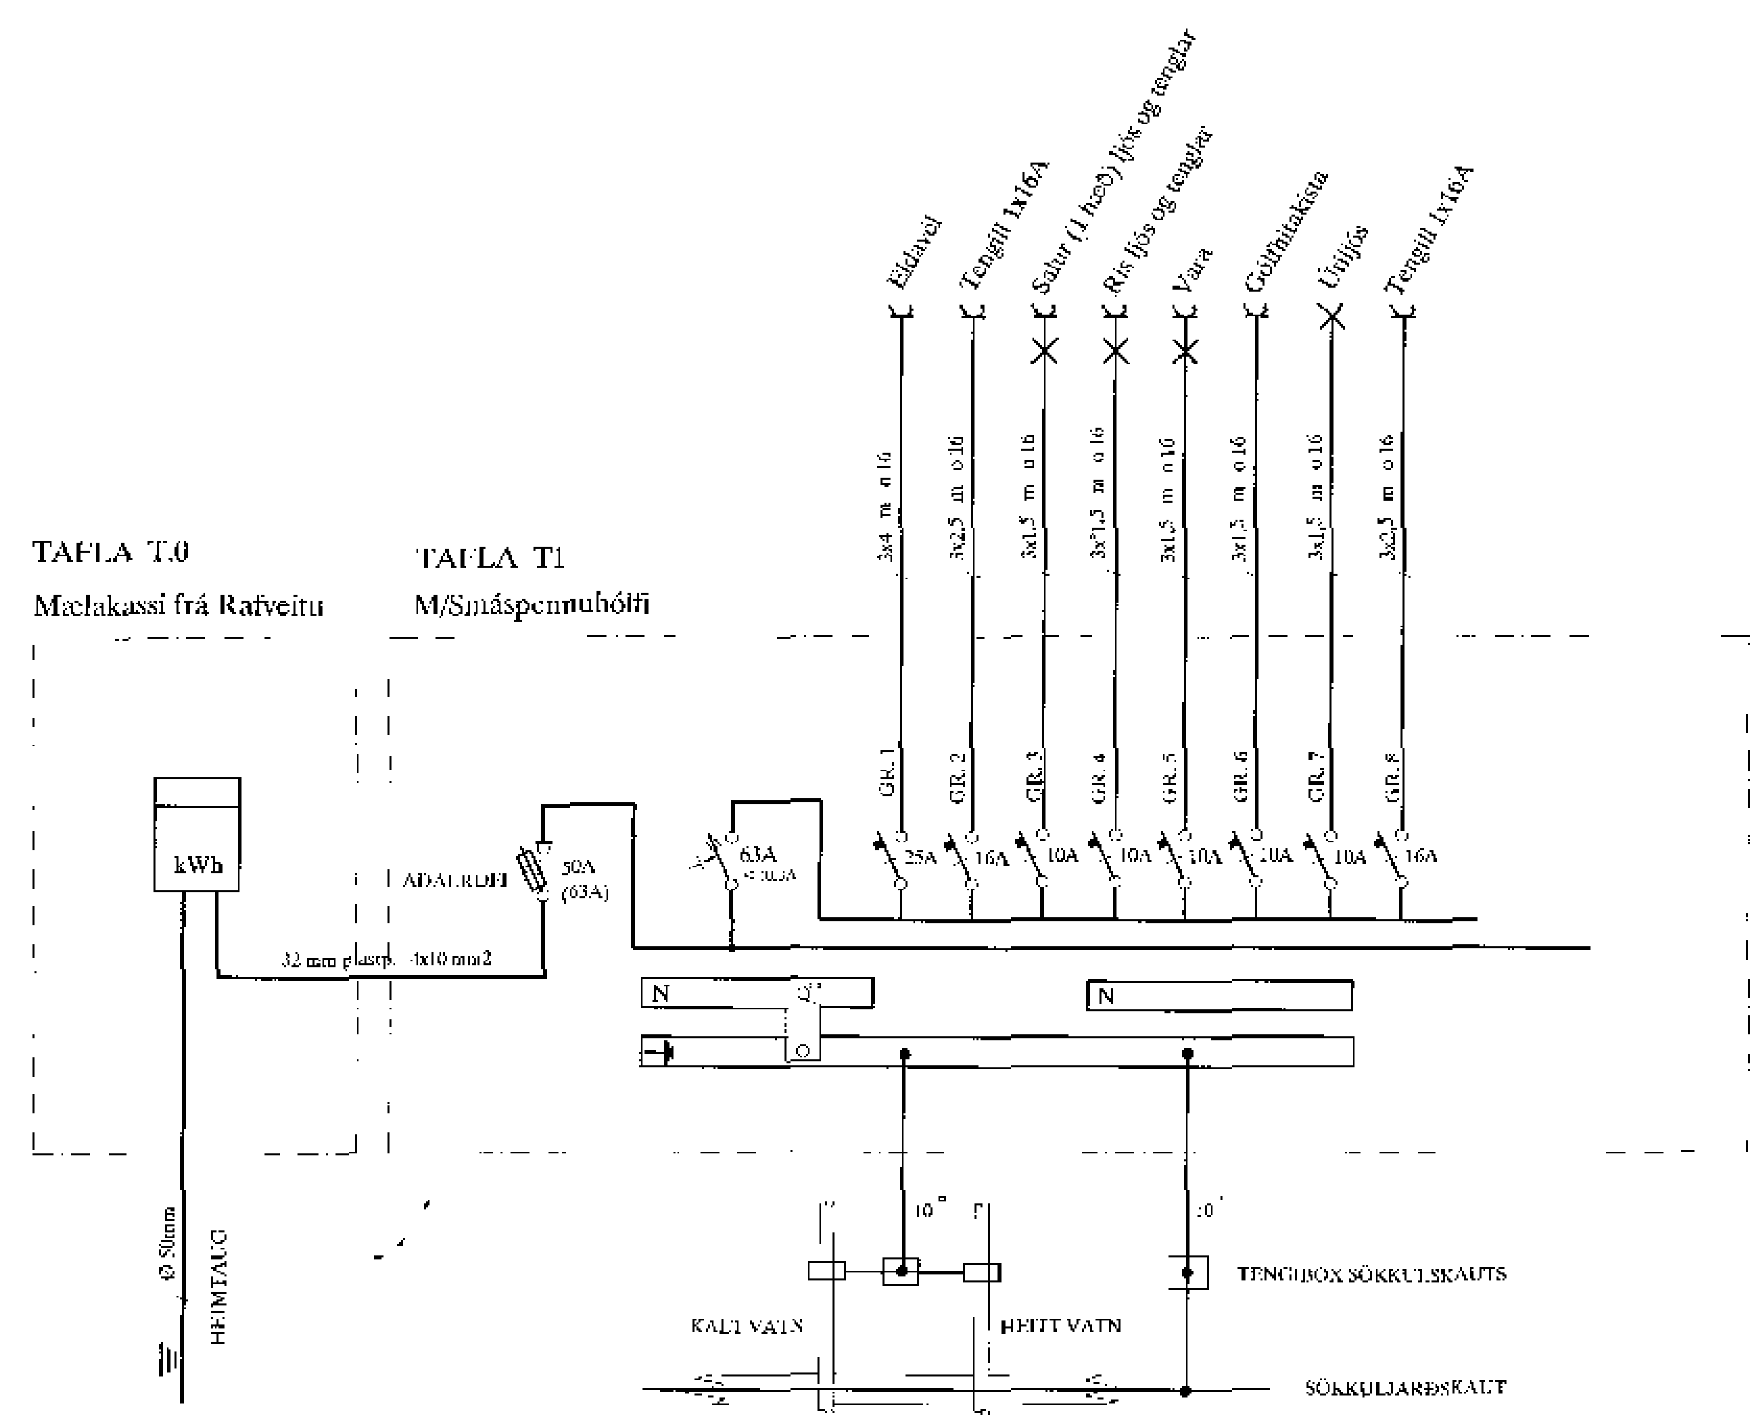

SKÝRINGAR

LAGNIR ERU HULDAR 16mm PLASTPÍPUR OG TAUGAR 3x1,5 ..
HÆÐ Á ROFUM SÉ 110 sm.
TENGLAR VIÐ ROFA SÉU Í SÖMU HÆÐ OG ROFAR.
HÆÐ Á TENGLUM SÉ 20sm.
HÆÐ Á VEGGLJÓSUM YFIR VÖSKUM SÉ 200sm.
MÁLSTRAUMUR ROFA SÉ 10A, EN TENGLA 16A.
} NEMA ANNARS SÉ GETIÐ

L = SJÓNVARP, F = BÆJARSÍMI
H = HÁTALARADÓSIR H=20sm, DS = DYRASÍMI H=130sm

[R]j REYKSKYNJARI jóniskur
[R]o REYKSKYNJARI optiskur
HREYFISKYNJARI ÞJÓFAVARNARKERFIS H=V/LOFT

Áritun aðalhönnuðar

ÚTG.	DAGS		TEIKN.	HANNAÐ	SAMÞYKKT	KENNITALA
A	17.08.20	HEIMTAUGARTEIKNING OG FULLNAÐART.	B.Þ.T.	T.S.	Trausti	220146-2439

LÓNSBRAUT 54 HAFNARFIRÐI
landnúmer 121128
AFSTAÐA, SNIÐ, SKÝRINGAR OG EINLÍNUMYND

TERA s/f RAFMAGNSVERKFRÆÐISTOFA
EDMUND BELLERSEN RAFMAGNSTÆKNIFR.
TRAUSTI SVEINBJÖRNSSON RAFMAGNSVERKFR.

MKV 1:100 , 1:500
TEIKNING 1
BLAÐ 1 AF 2
GEYMSLUNR. TS-023 (17)
BR. A