

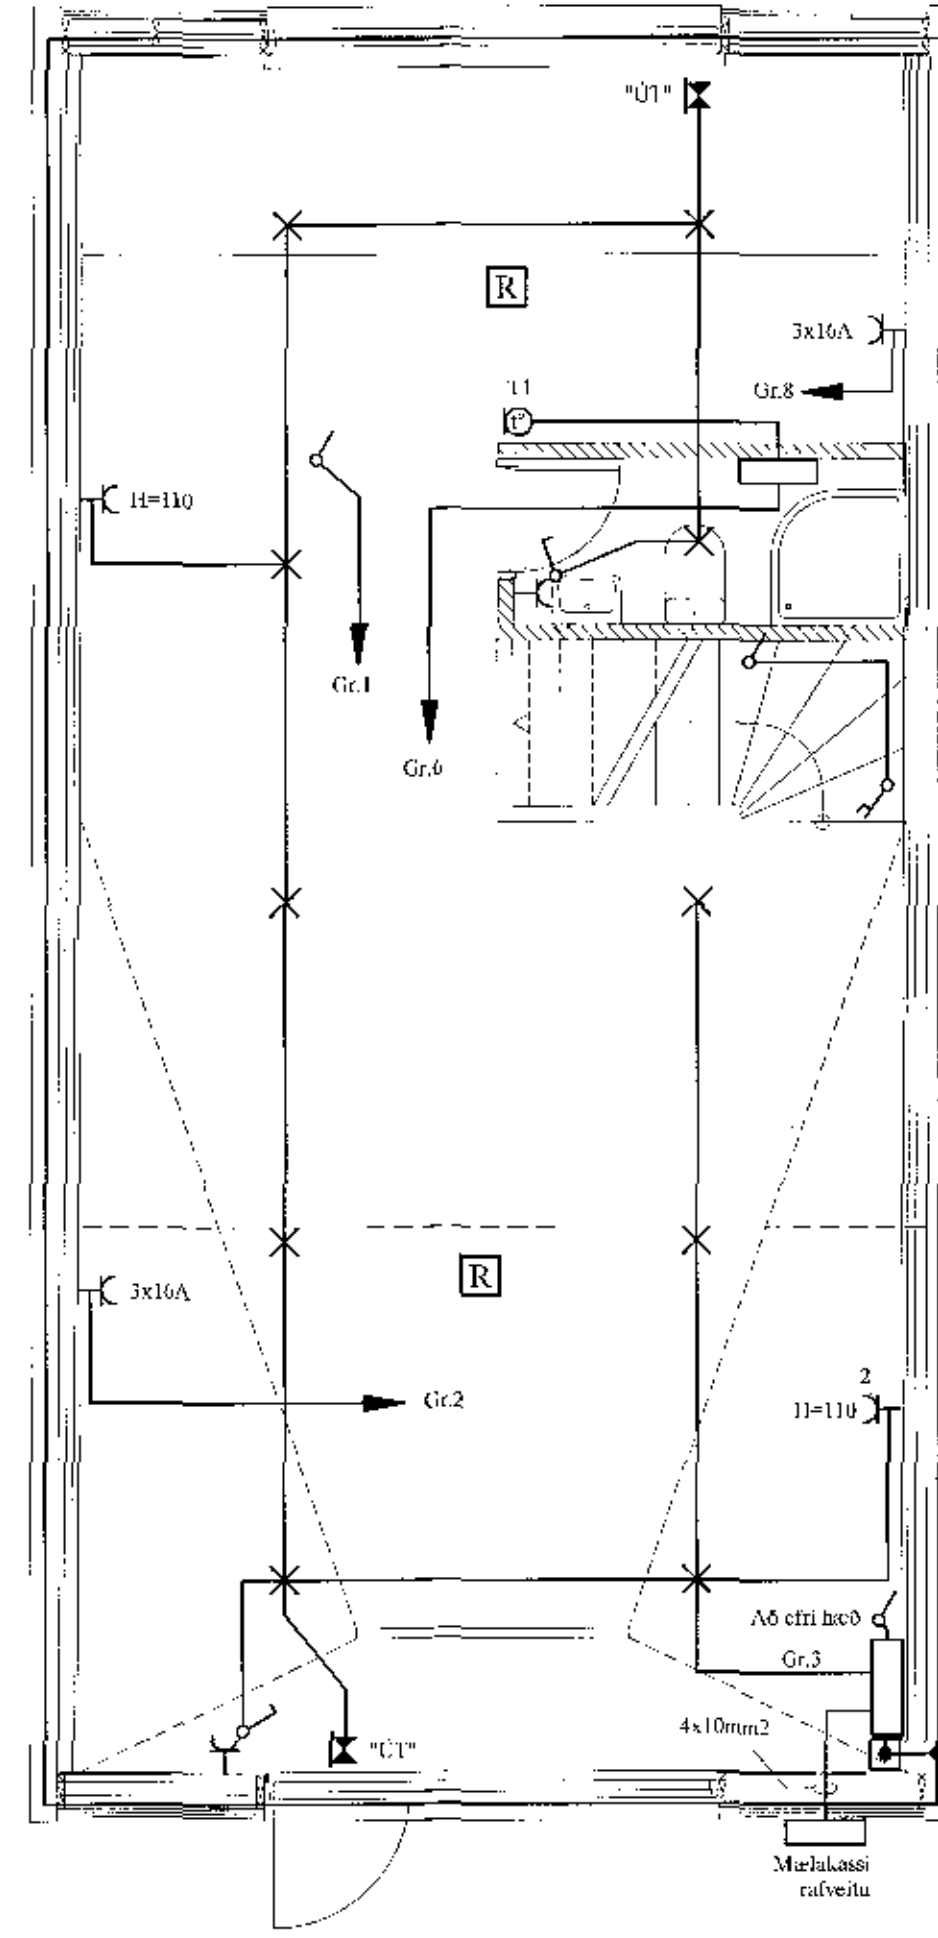


Samþykkt þann
19 SEP 2017
Byggingartillitunni í Hafnarfirði
F.Þ. Steinar Gunnarsson

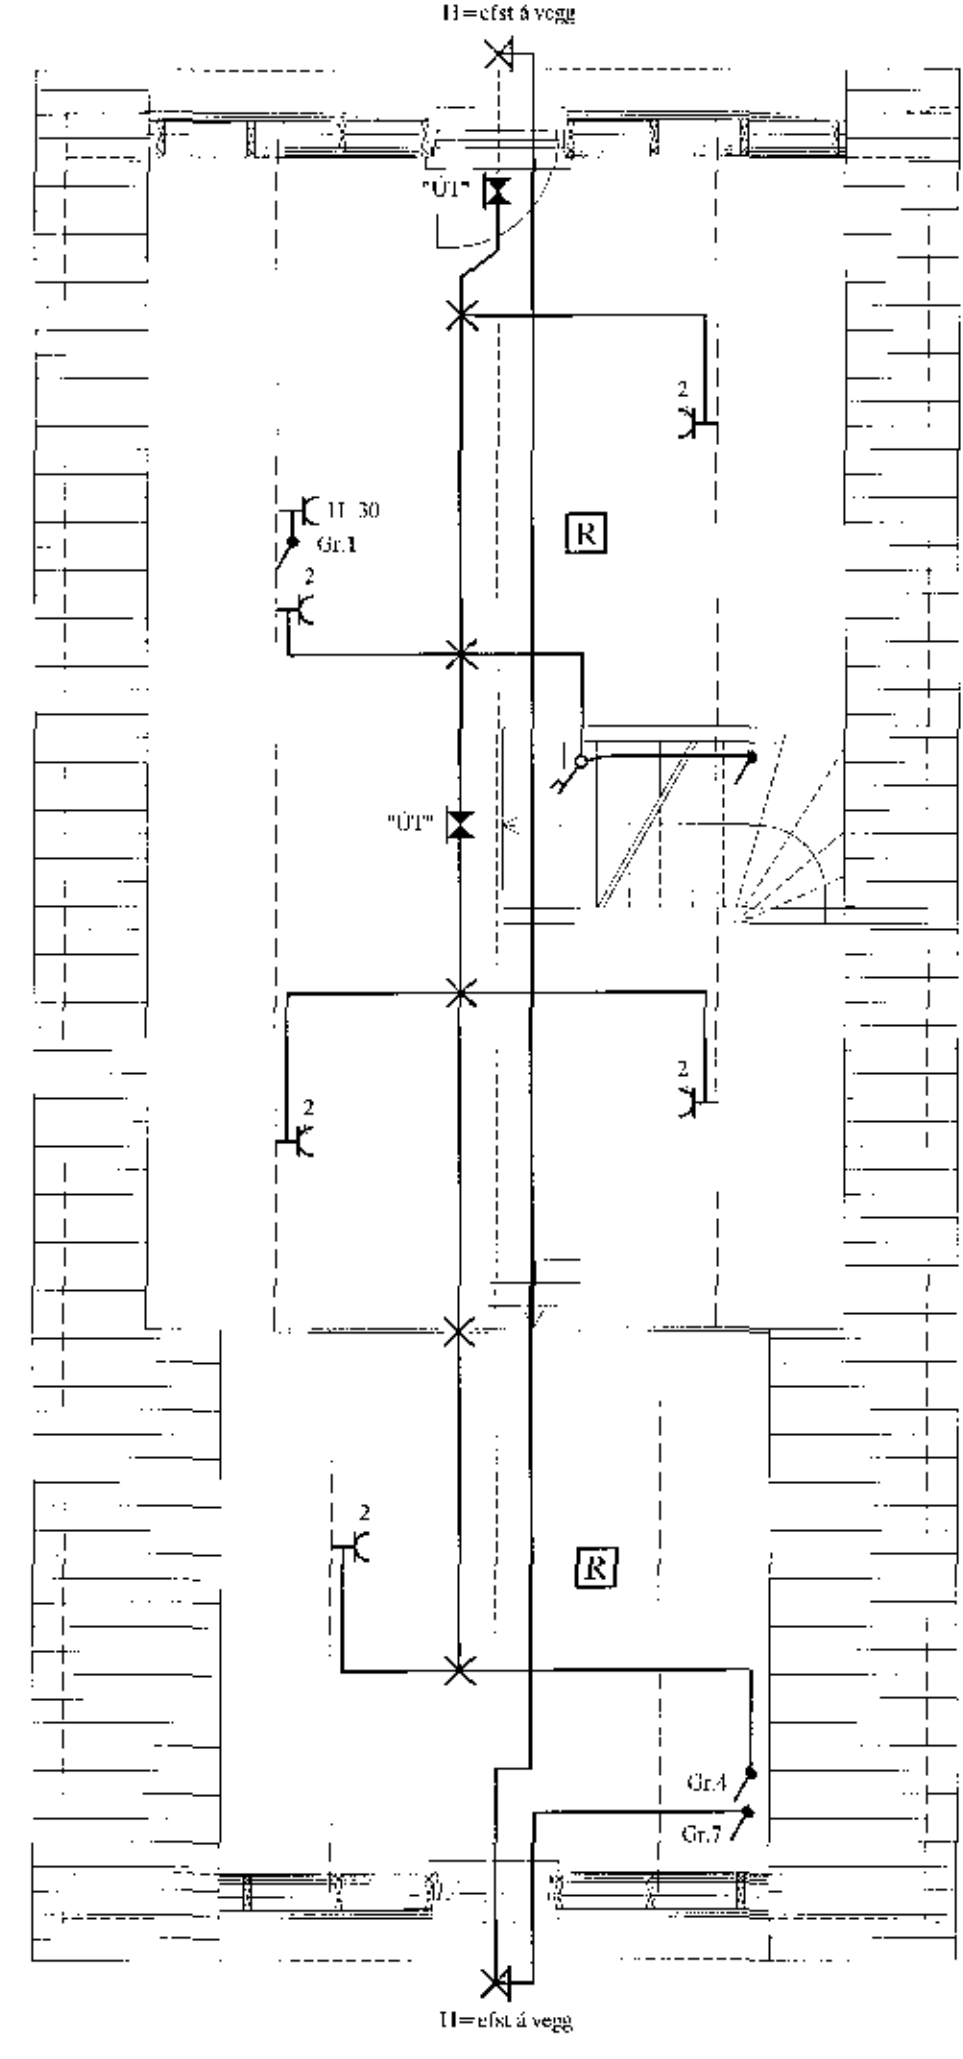

RAFLÖGN 1. HÆÐ

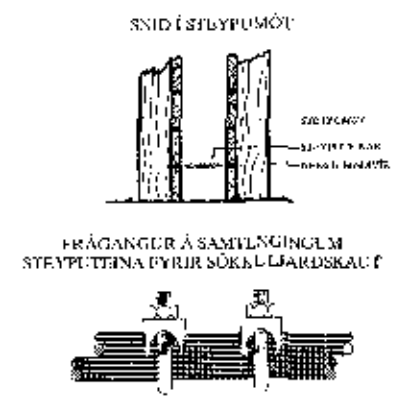

RAFLÖGN RIS

SKÝRINGAR

LAGNIR ERU HULDAR 16mm PLASTPÍPUR OG TAUGAR 3x1,5"
HÆÐ Á ROFLUM SÉ 110 sm.
TENGLAR VÍÐ ROFA SÉU Í SÖMU HÆÐ OG ROTAR.
HÆÐ Á TENGLUM SÉ 20sm.
HÆÐ Á VEGGLÖSUM YFIR VÖSKUM SÉ 200sm.
MÁLSTRAUMUR ROFA SÉ 10A, EN TENGLA 16A.

- L = SJÓNVARP, F = BÆJARSIMI
- H = HÁTALARADÓSIR H=20sm, DS = DYRASÍMI H=130sm
- [R] REYKSKYNJARI jóniskur
- [R_o] REYKSKYNJARI optiskur
- → HIREYFISKYNJARI ÞÓFAVARNAKREFJIS H=V/LÖFT

Aritun aðalhönnuðar

A	17.08.20	HEIMTAUGARTEIKNING OG FULLNADART.	B.P.T.	T.S.	220146-2439	LÖNSBRAUT 54 HAFNARFIRDI landnúmer 121128 RAFLÖGN 1. HÆÐ OG RIS	SKV. 1:50 TAKS.NR. 2 SÍSÍÐA/V.NR. TNR. 2 AR. 2 SÍSÍÐA/V.NR. 15-023 (17)
ÚTG.	DAG.	HEIMTAUGARTEIKNING OG FULLNADART.	ÞJUNN.	HANNA	SAMÞYKKT	TERA S/E RAFMAGNSVERKFRÆÐISTOFA EIGENDI BELLERJAN TRÚSTI SVEINBJARNSSON	ÚTG. A