


Samþykkt þann
26 JUN 2017
Byggingartúlltúnni í Hafnarfirði
F.h. Sigurður Steinar Jónsson

SKÝRINGAMYNDIR AF SÖKKULSKAUTI
ERU EKKI Í MÆLIKVARÐA

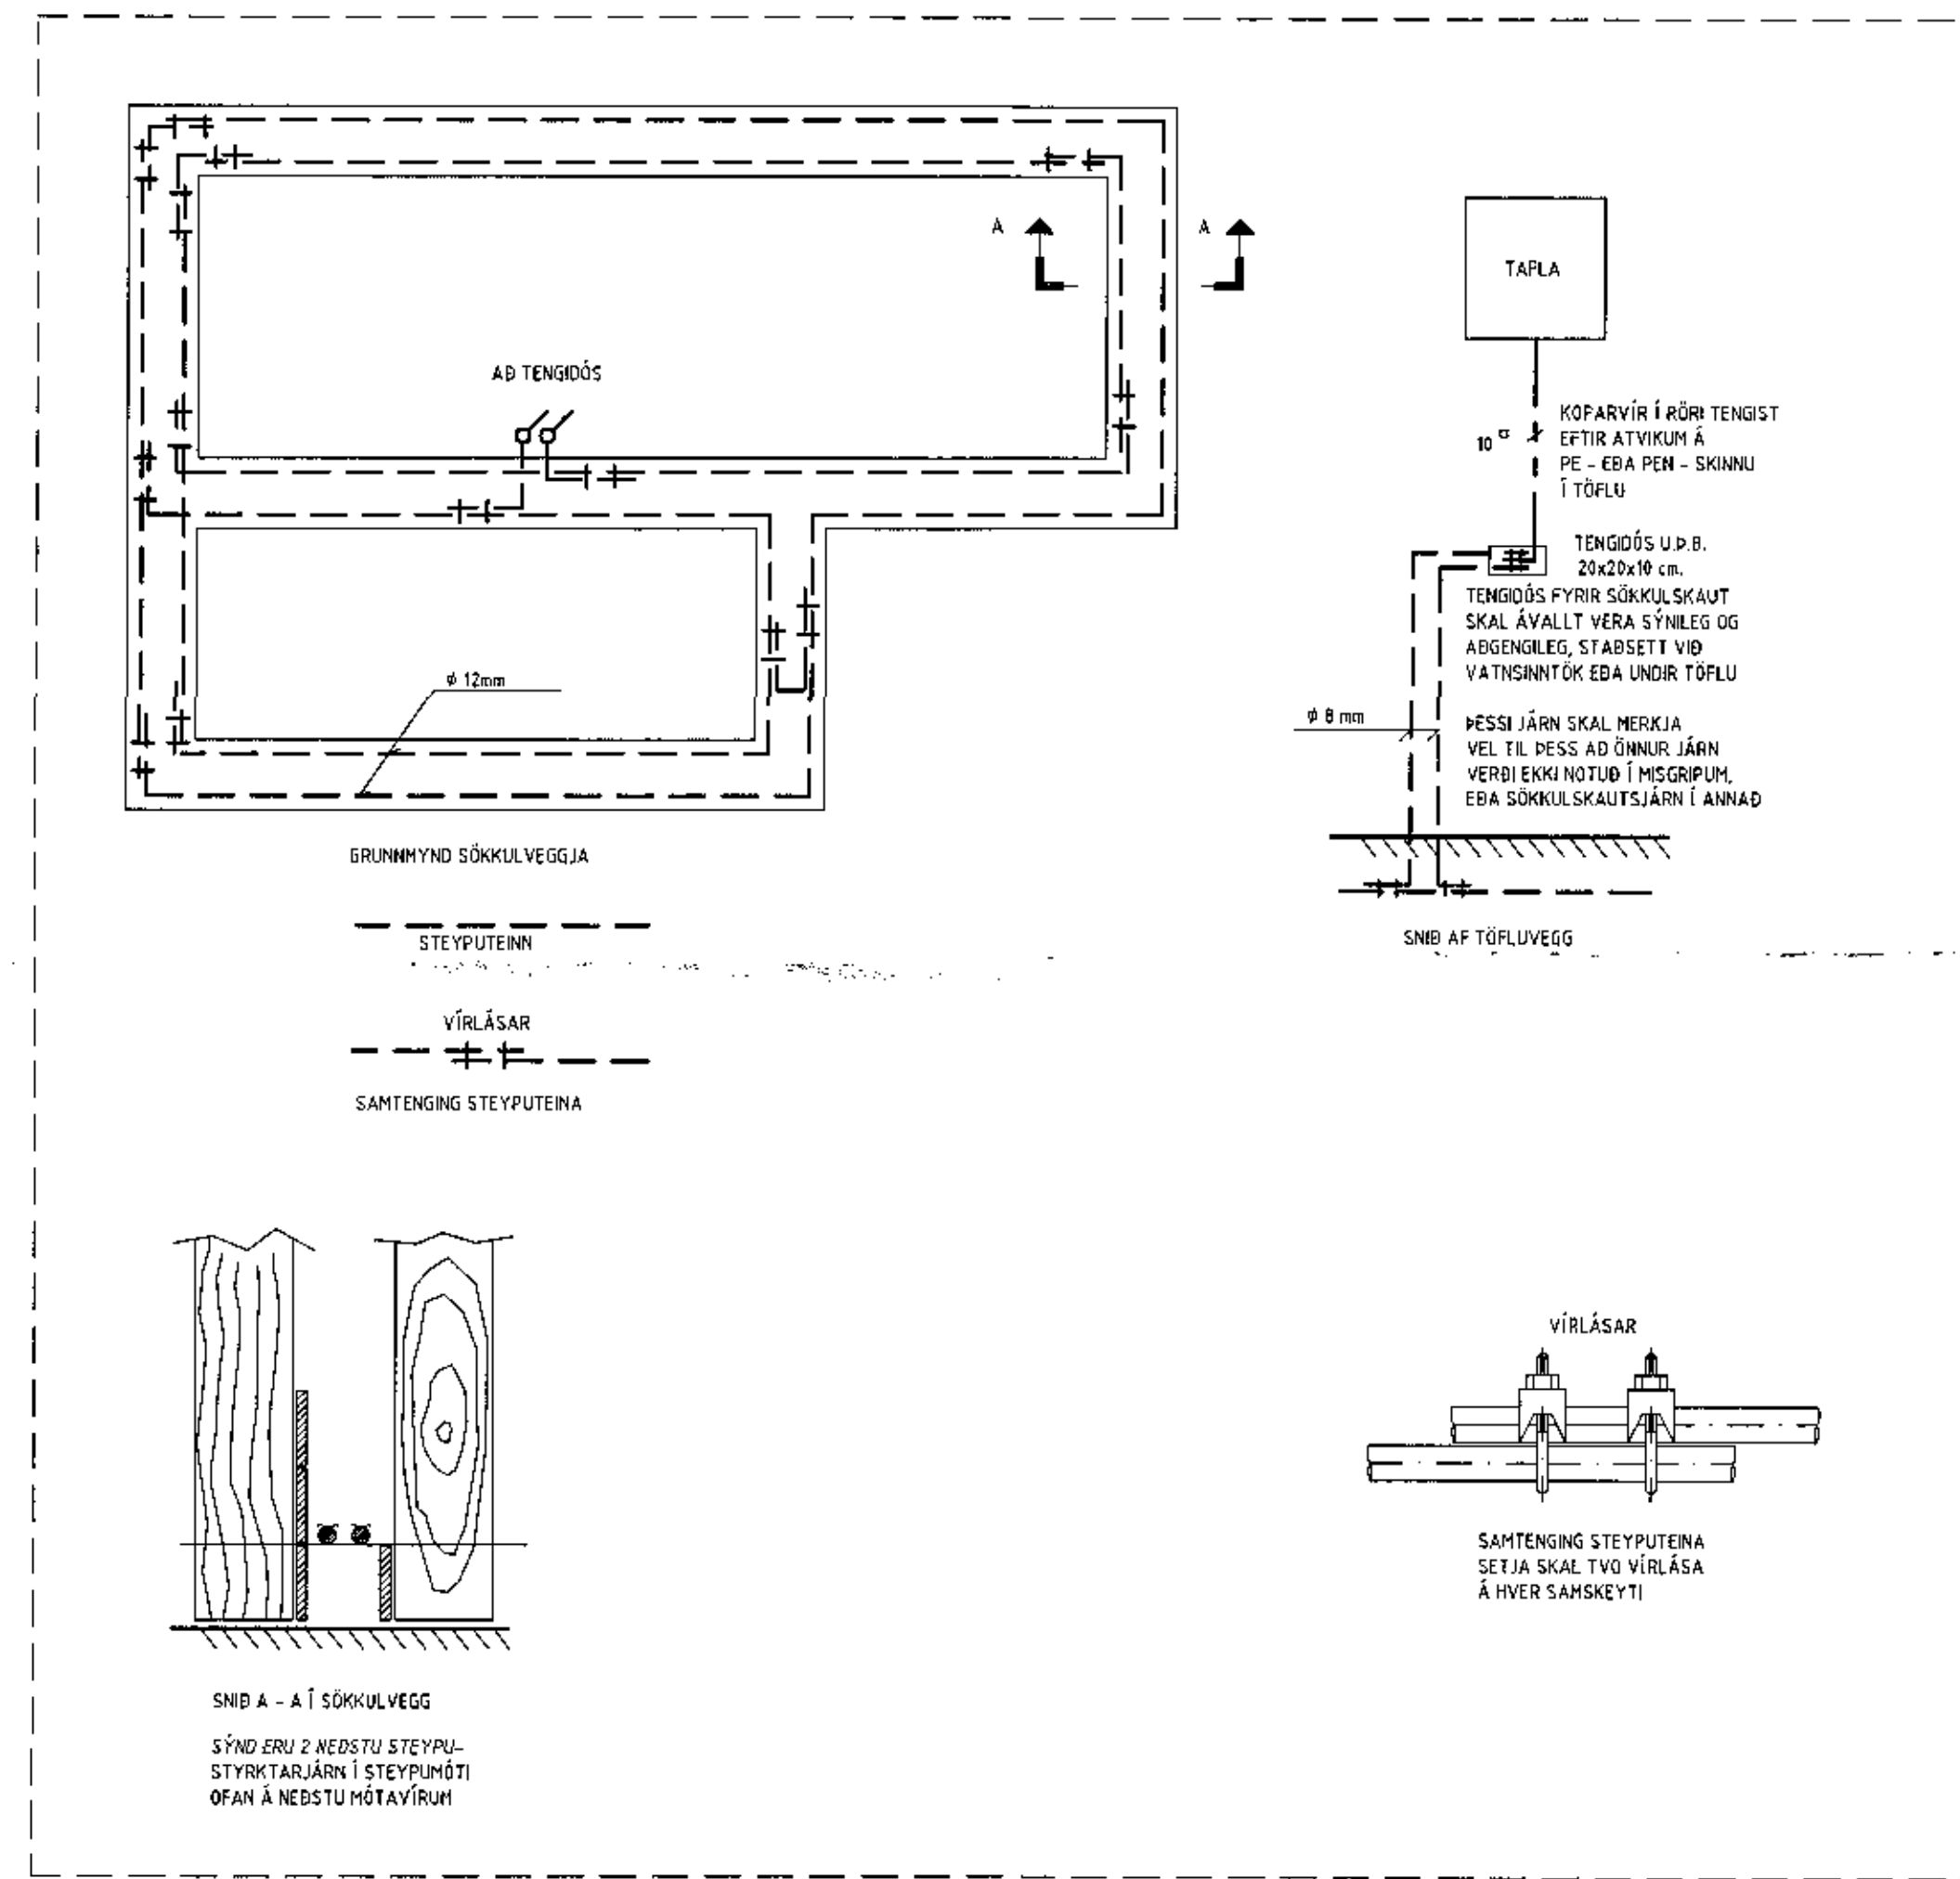

HÖNNUÐUR:

Þór Stefánsson

YFIRFARID:

Þór Stefánsson

SAMÞYKKT:

KT:

BREYTINGAR:

VERKHEITI:

Þjónustuhúsnæði

Selhella 6

Hafnarfirði

VERKHLUTI:

Sökkulskaut

Mkv: 1:50



RAFLAGNATEIKNINGAR

ÞÓR STEFÁNSSON RAFLÖNFRÆÐINGUR

EYRAVEGI 32 SELFOSSÍ SÍMAR 482 3480 & 897 8718

NETFANG: rafteikn@gmail.com FAX 482 3366

ÁRITUN ABALHÖNNUDAR

ÚTPRENTAÐ:

SÍÐAST VISTAÐ:

TÖLVUNAFN:

SLÖÐ:

VERKNÚMER

DAGSETNING:

14.6.2017 19:56:47

14.6.2017 19:54:52

Rafloagn 17 06-2066.dwg

F:\001\Verk\Selhella 6\Teikningar

BLAÐ

3 af 12

14 júní 2017