


Samþykkt þann
26. JUNÍ 2017
Mýsingarfulltrúi í Hafnarfirði
F.Þ. Sigurður Steinar Jónsson

AD VATNSINNÞÖKUM

SKÝRINGAMYNDIR AF SÖKKULSKAUTI
ERU EKKI Í MÆLIKVARÐA

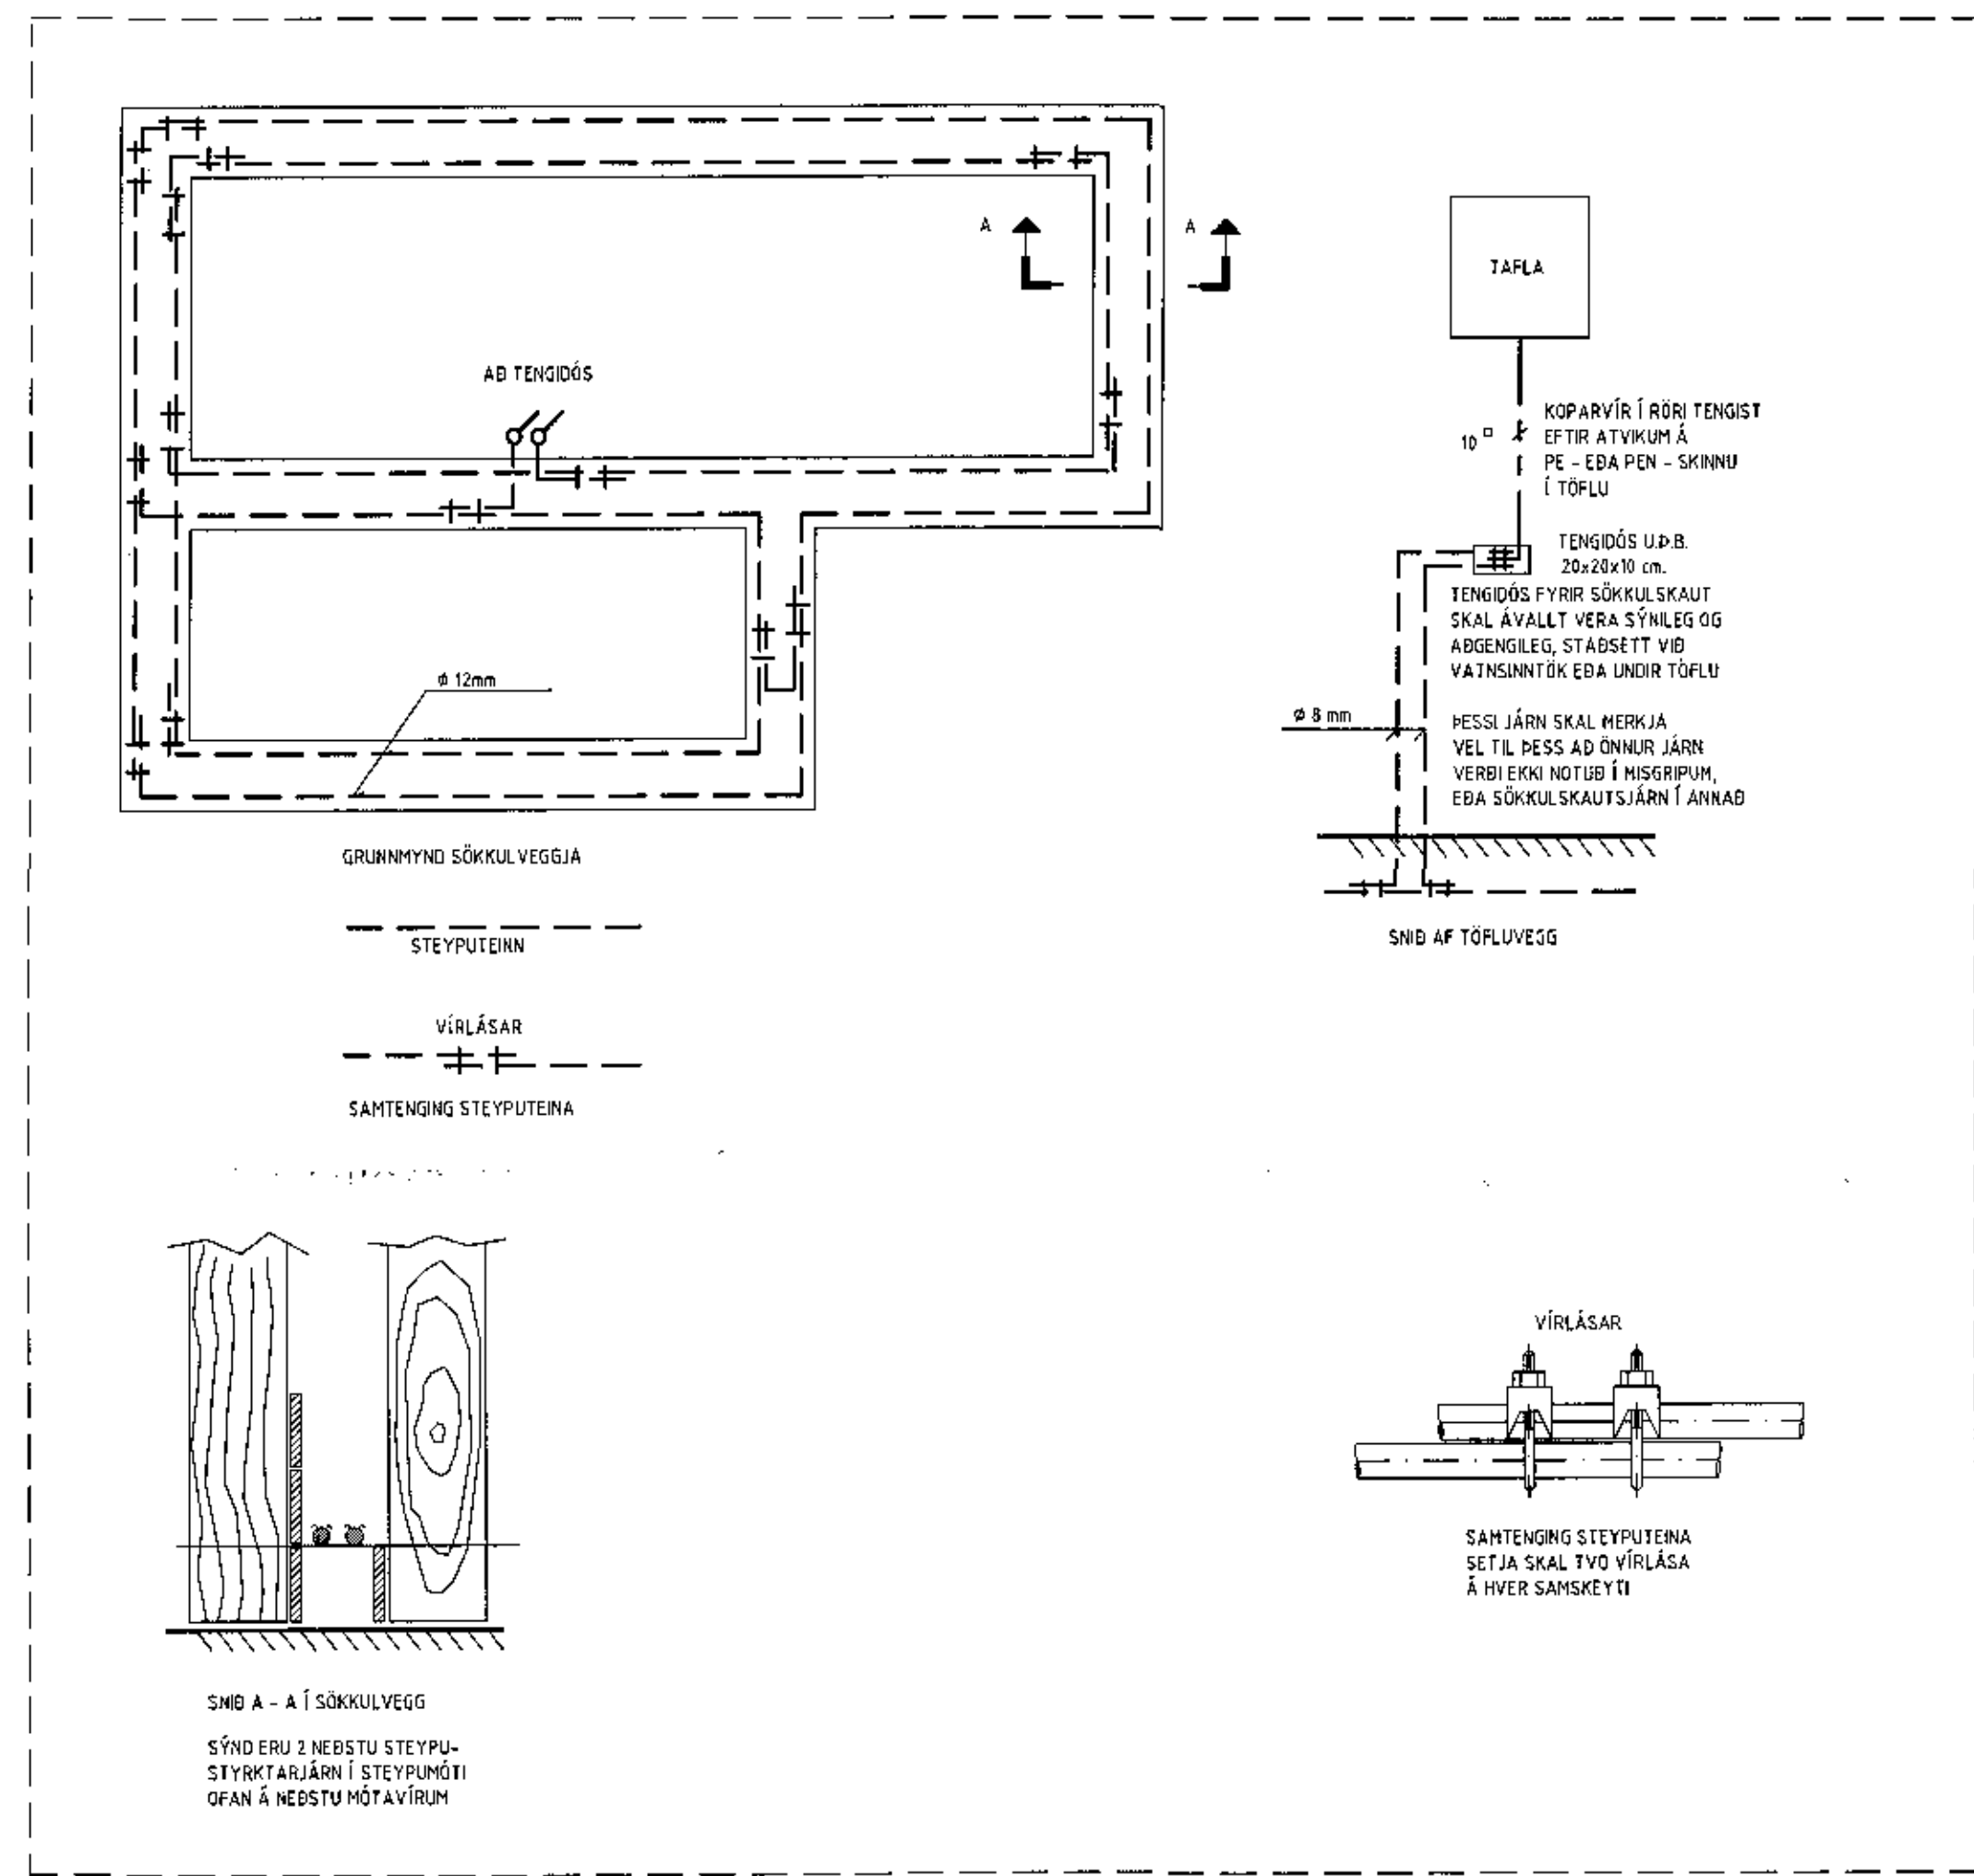

HÖNNUÐUR:
Þór Stefánsson
YFIRFARIÐ:
Þór Stefánsson
SAMÞYKKT: KT:
Breytingar: 2017-06-14

VERKHEITI:
Þjónustuhúsnæði
Selhella 6
Hafnarfirði

VERKHLUTI:
Sökkulskaut

Mkv: 1:50



RAFLAGNATEIKNINGAR
ÞÓR STEFÁNSSON RAFIÐNFRÆÐINGUR
EYRAVEGI 32 SELFOSSI SÍMAR 482 3480 & 897 8718
NETFANG: rafteikn@gmail.com FAX 482 3366

ÁRITUN AÐALHÖNNUÐAR

ÚTPRENTAD: 14.6.2017 19:55:30
SÍÐAST VISTAÐ: 14.6.2017 19:54:52
TÖLVUNAFN: Rafiðgn 17 06-2066.dwg
SLÖÐ: F:\OD\Verk\Selhella 6\Teikningar
VERKNUMER: BLAD
2050-2017-026 2 af 12
DAGSETNING: 14 júní 2017