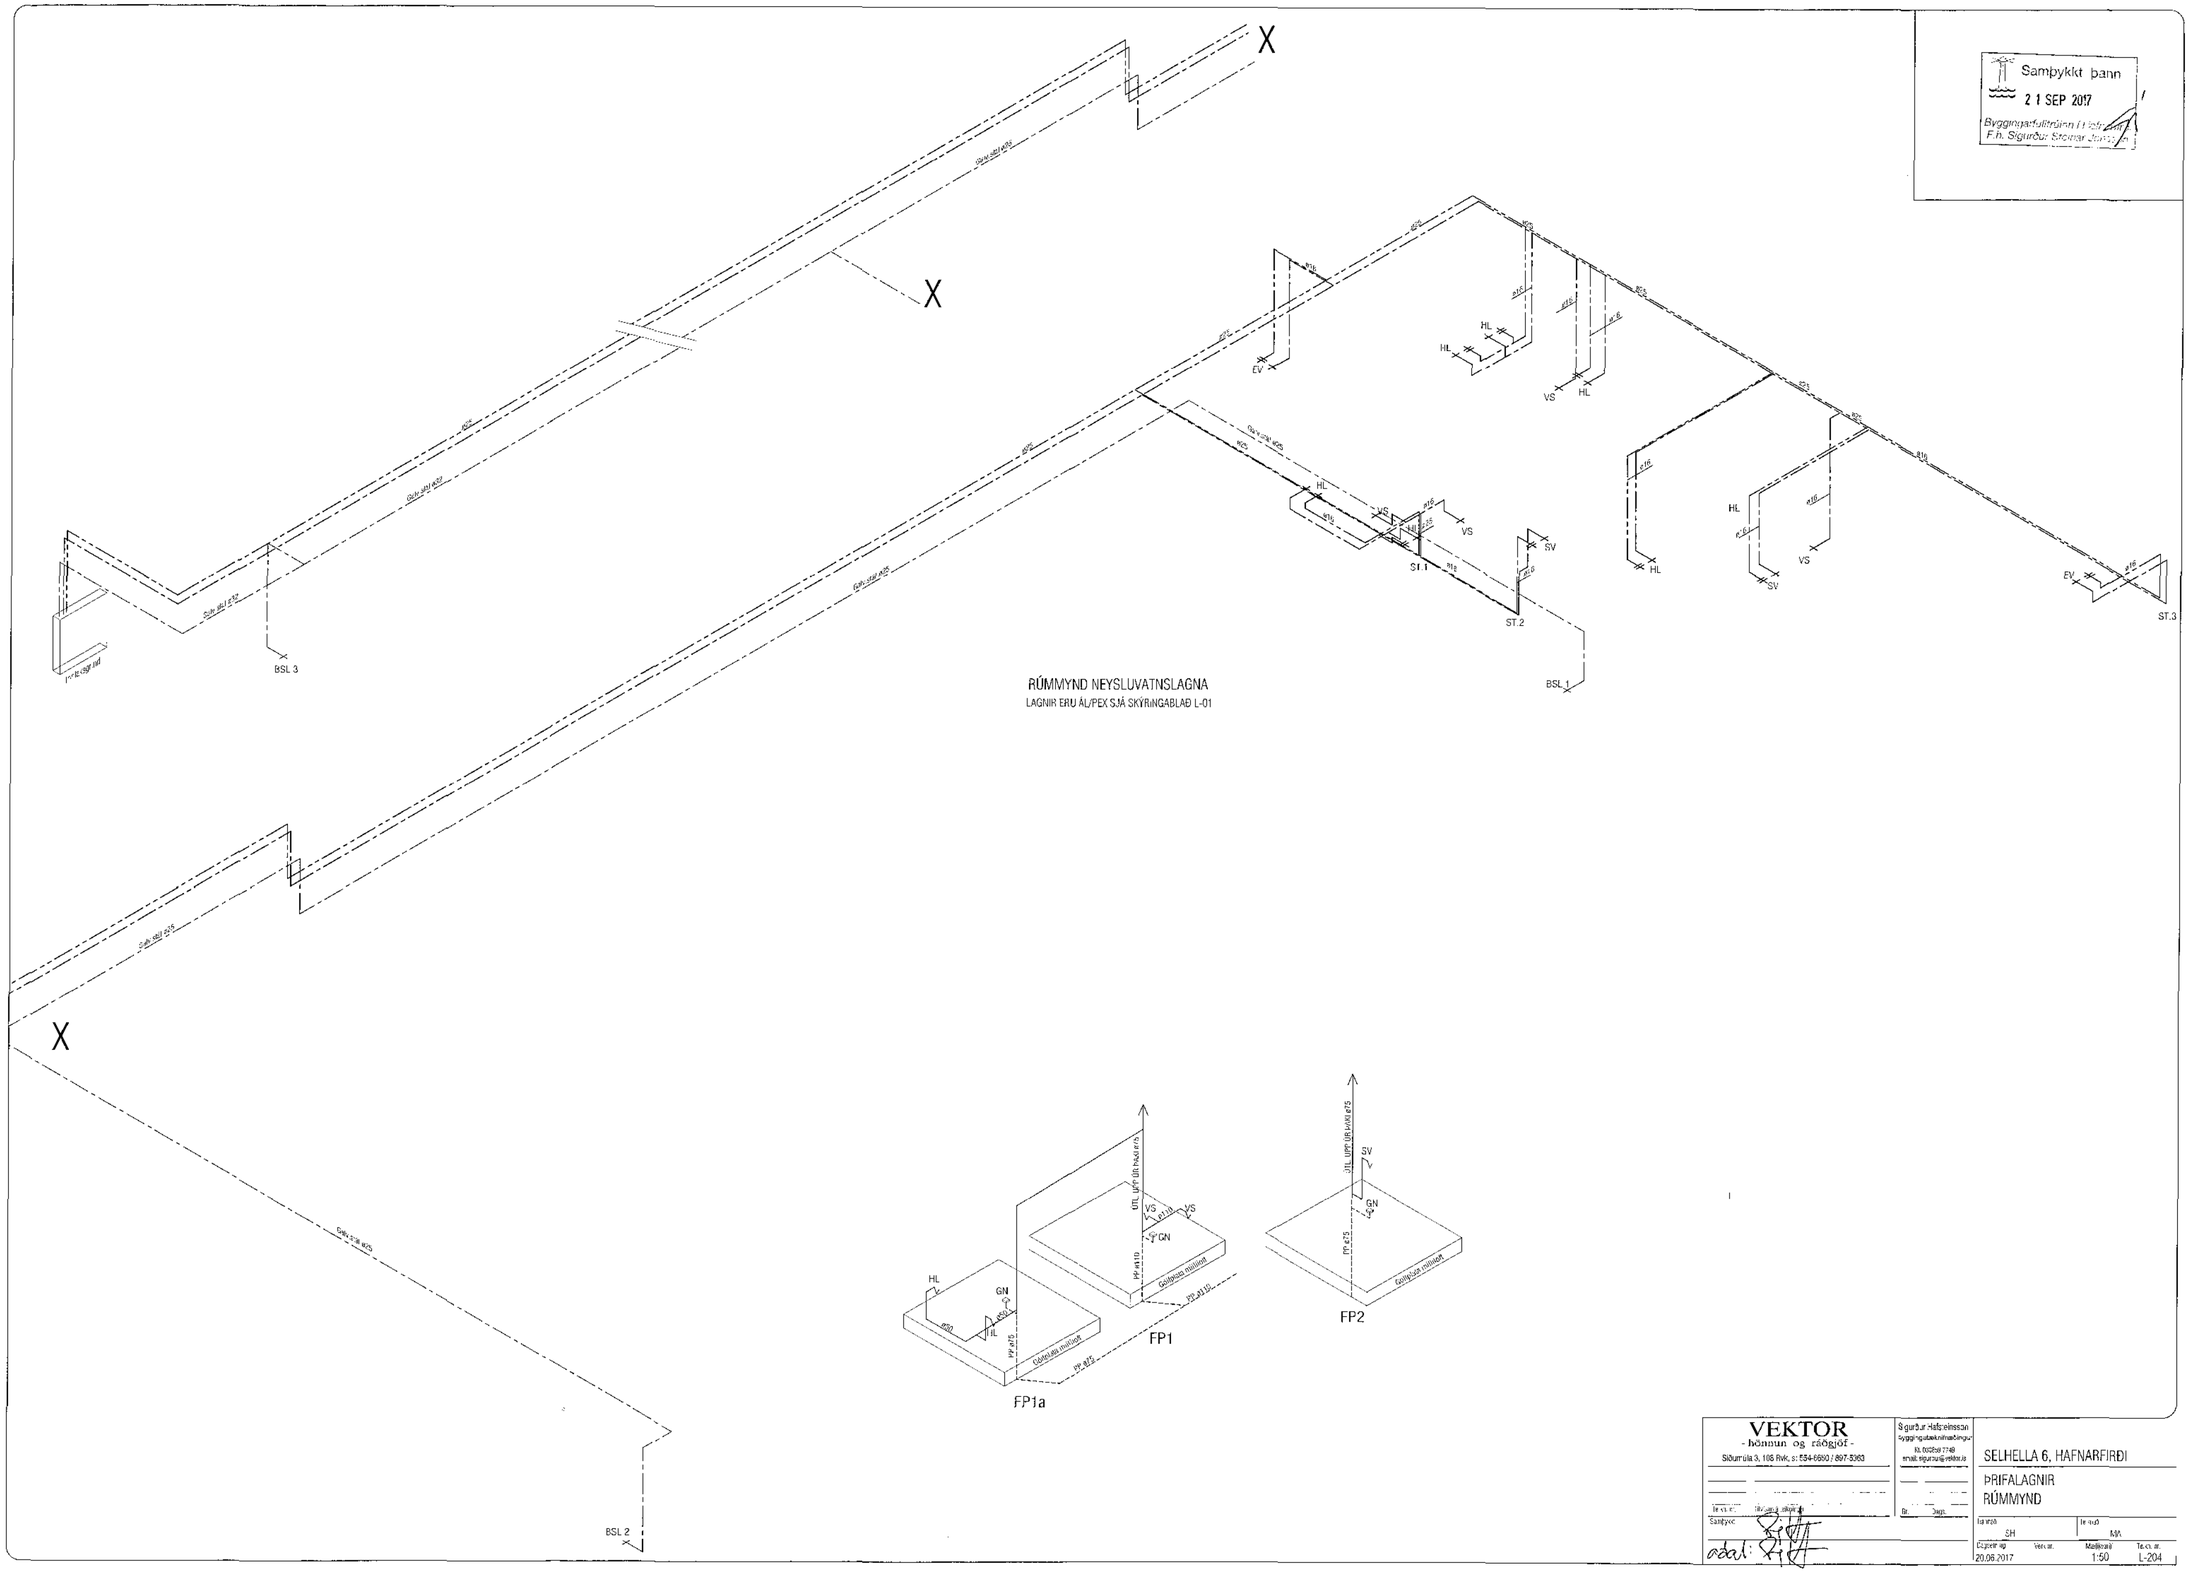

RÚMMYND NEYSLUVATNSLAGNA

LAGNIR ERU ÁL/PEX SJÁ SKÝRINGABLAÐ L-01

Samþykkt þann
21 SEP 2017
Byggingarfulltrúinn í Hafnarfirði
F.h. Sigurður Skúlason Jónsson

VEKTOR - hönnun og ráðgjöf - Síðumúla 3, 108 Rvk, s: 534-6800 / 897-5363	Sigurður Hafsteinsson Byggingatæknifræðingur Kt. 092569 7749 email: sigurdur@vektor.is	SELHELLA 6, HAFNARFIRÐI	
		ÞRIFALAGNIR	
		RÚMMYND	
Samþ.vott.	Br.	Teikn. SH	Yfirfarið MÁ
		Dagsetn. 20.06.2017	Mælikvarði 1:50
		Verk nr.	Teikn. nr. L-204