



Mkv.1.5  
Deili 1  
S-04

FRÁGANGUR Á ÞAKKANTI  
BÁRUÁL  
LÖÐRÉTT SNID

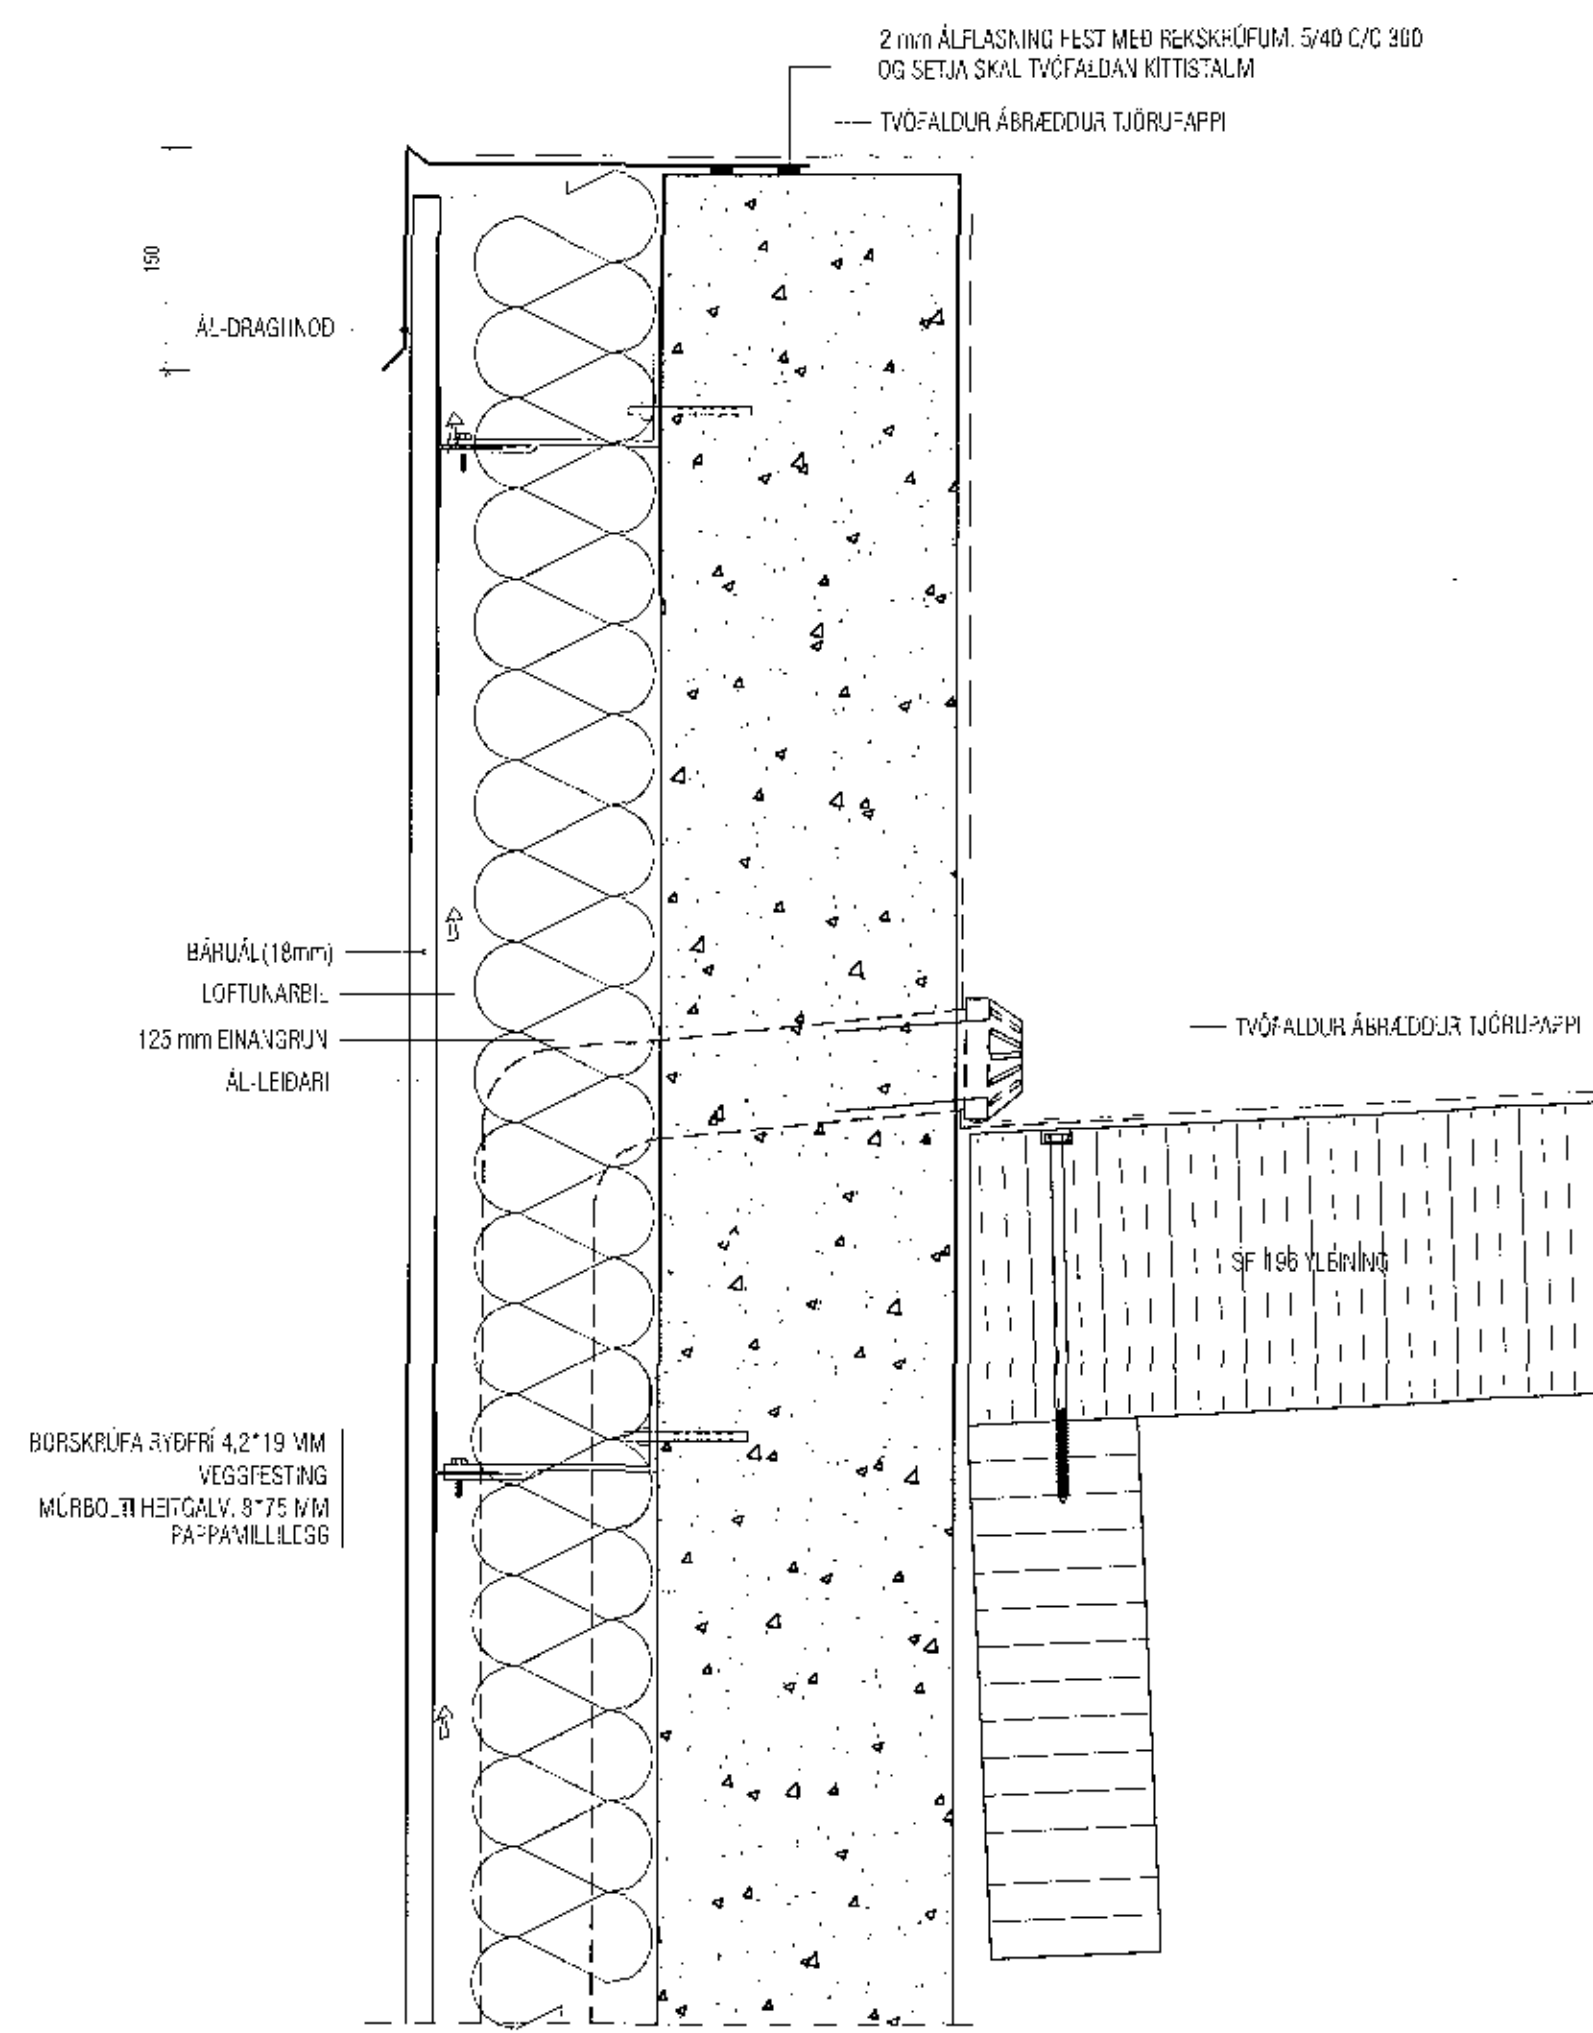


Mkv.1.5  
Deili 4  
S-04

FRÁGANGUR VIÐ MÆNI  
YLEINING  
LÖÐRÉTT SNID

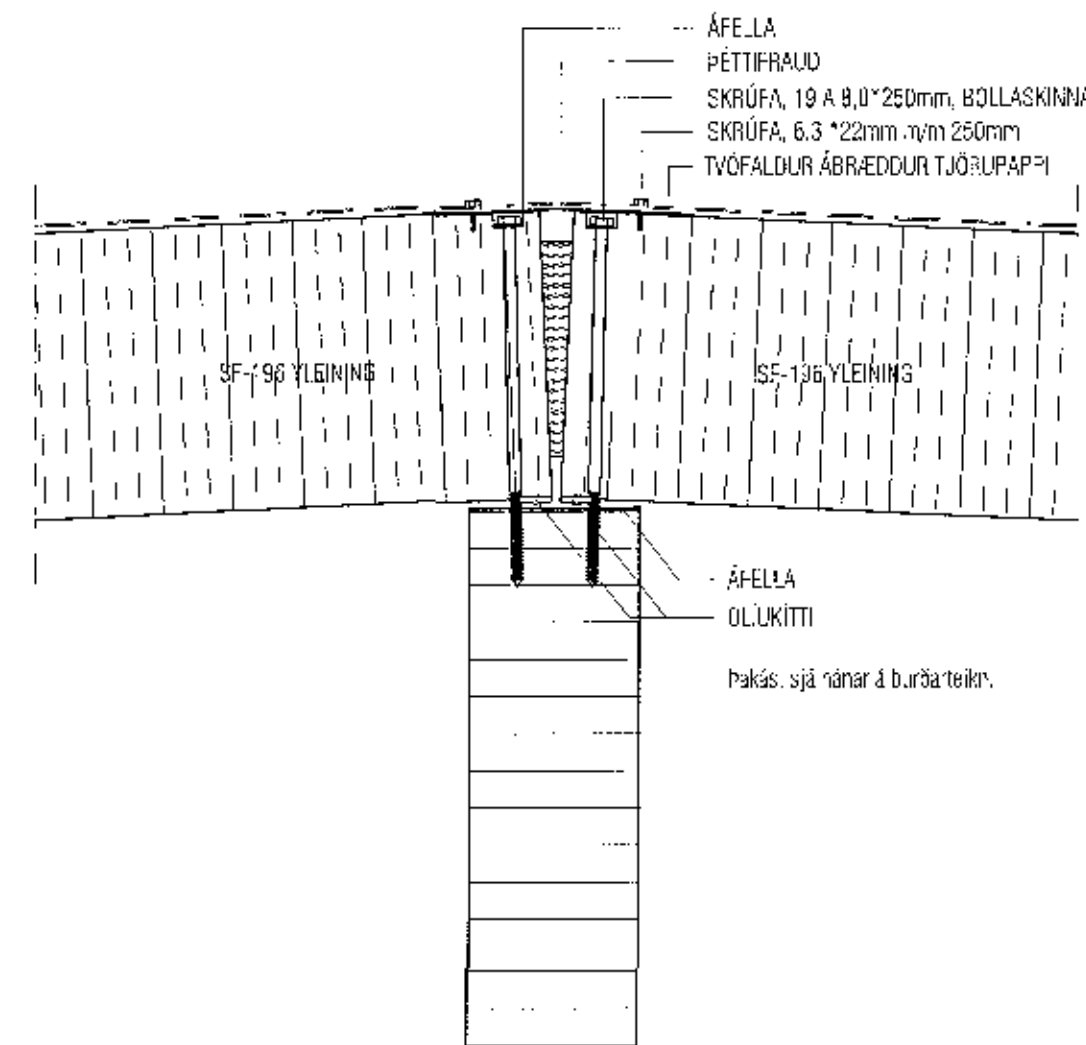

Mkv.1.5  
Deili 2  
S-04

FRÁGANGUR YFIR  
OG UNDIR GLUGGA  
BÁRUÁL  
LÖÐRÉTT SNID

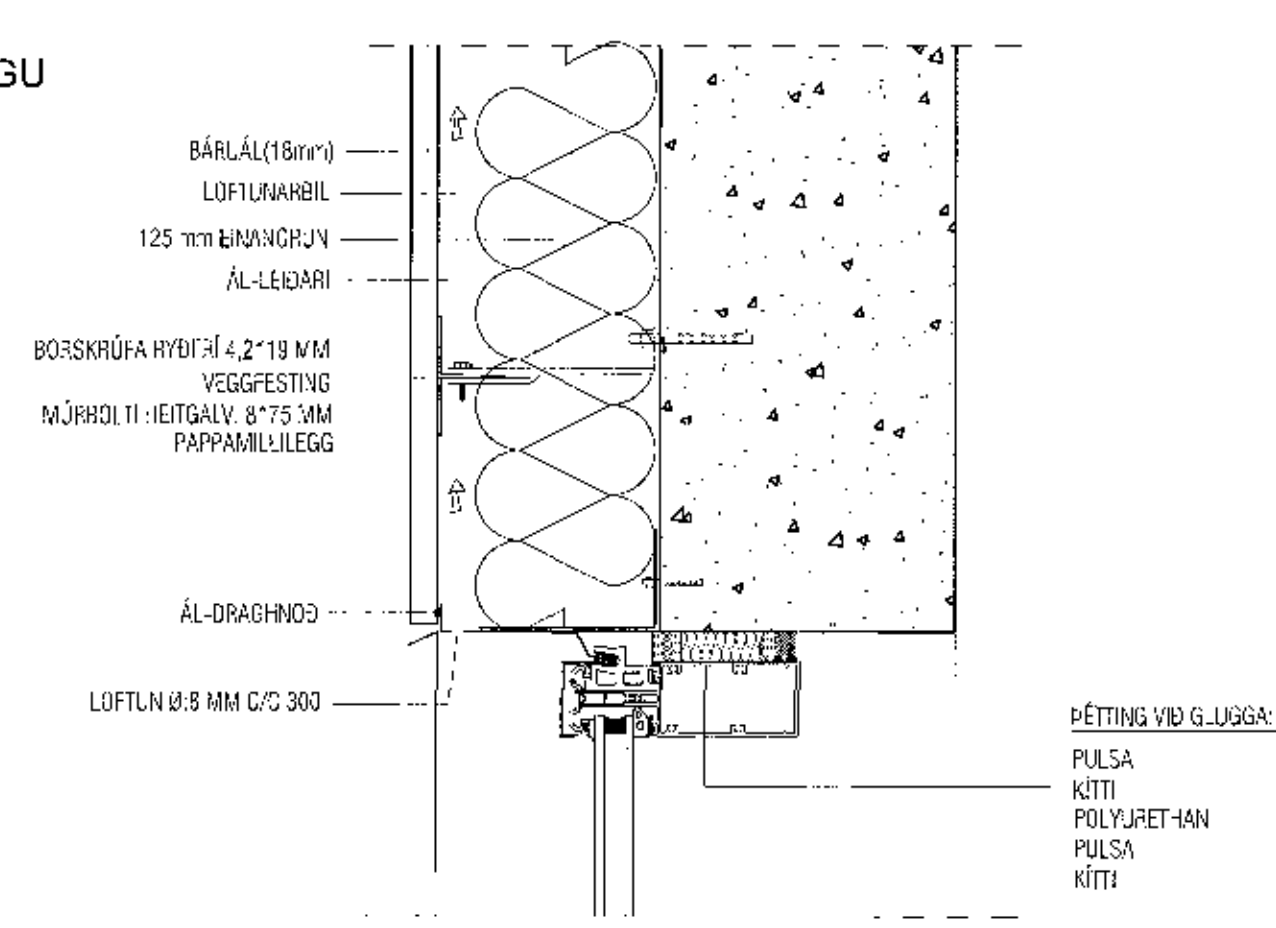


Mkv.1.5  
Deili 3  
S-04

DEILI GILDI BÆÐI FYRIR  
LÖÐRÉTTA OG LÁRÉTTA KLÆÐNINGU  
SJA ÚTLITSTEIKNINGAR

Mkv.1.5  
Deili 3  
S-04

FRÁGANGUR VIÐ SÖKKUL  
BÁRUÁL  
LÖÐRÉTT SNID

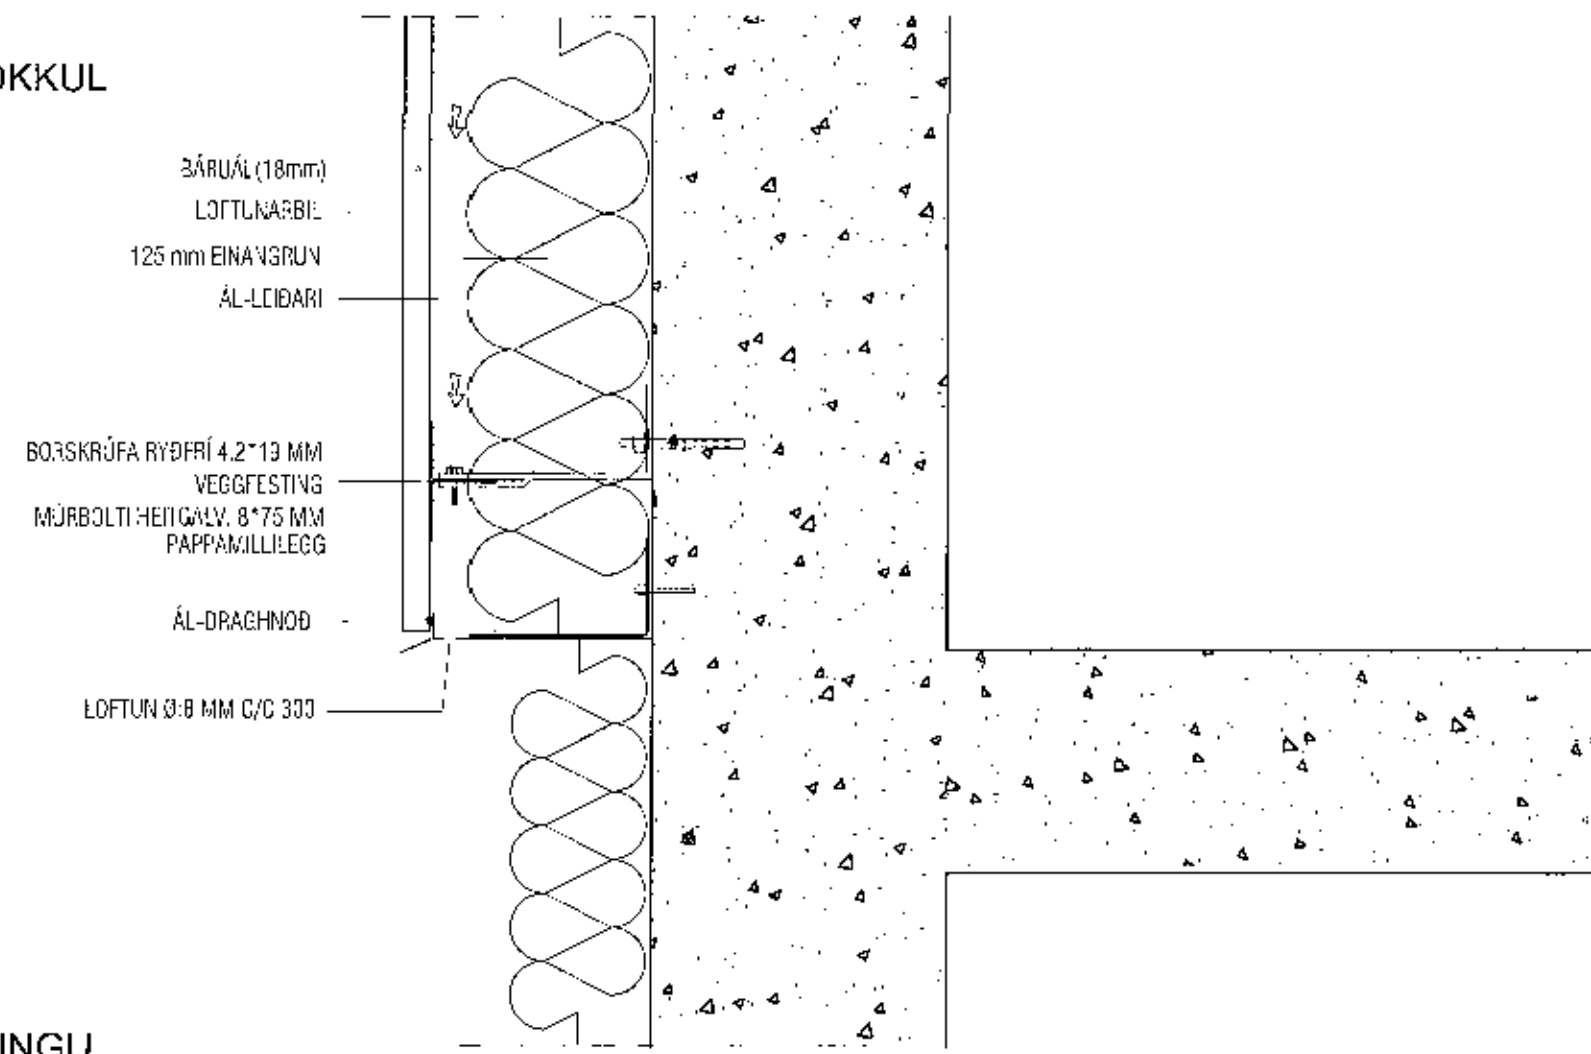


Mkv.1.5  
Deili 7  
S-01

DEILI GILDI BÆÐI FYRIR  
LÖÐRÉTTA OG LÁRÉTTA KLÆÐNINGU  
SJA ÚTLITSTEIKNINGAR

Mkv.1.5  
Deili 7  
S-01

FRÁGANGUR VIÐ ÚTHORN  
LÁRÉTT SNID

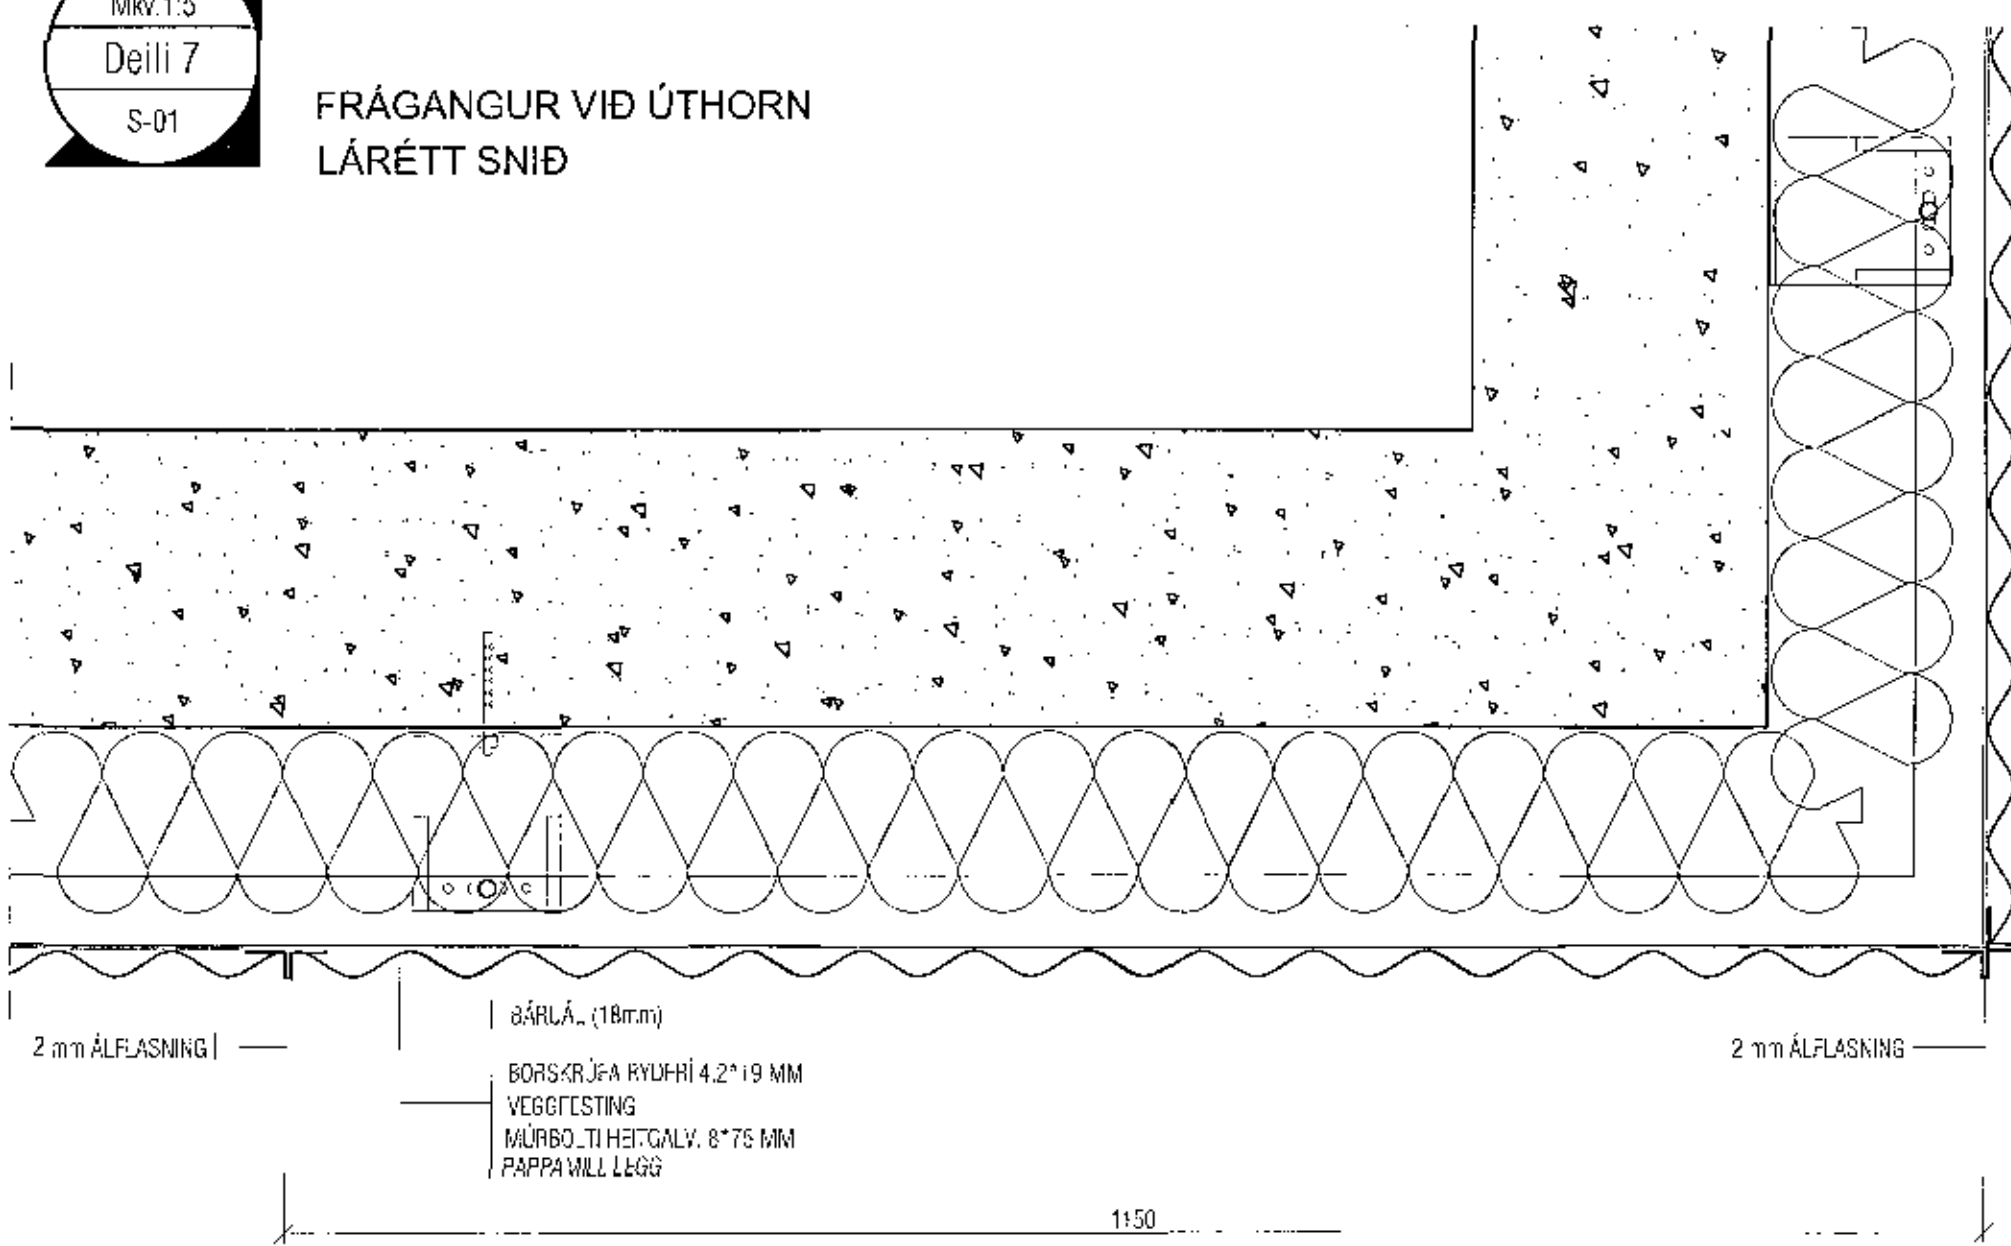


Samþykkt þann  
21 SEP 2017  
Byggingarfulltrúinn í Hafnarfjarðar  
F.h. Sigurður Steinar Jónsson

DEILI GILDI BÆÐI FYRIR  
LÖÐRÉTTA OG LÁRÉTTA KLÆÐNINGU  
SJA ÚTLITSTEIKNINGAR

Mkv.1.5  
Deili 5  
S-01


FRÁGANGUR VIÐ GLUGGA  
LÁRÉTT SNID

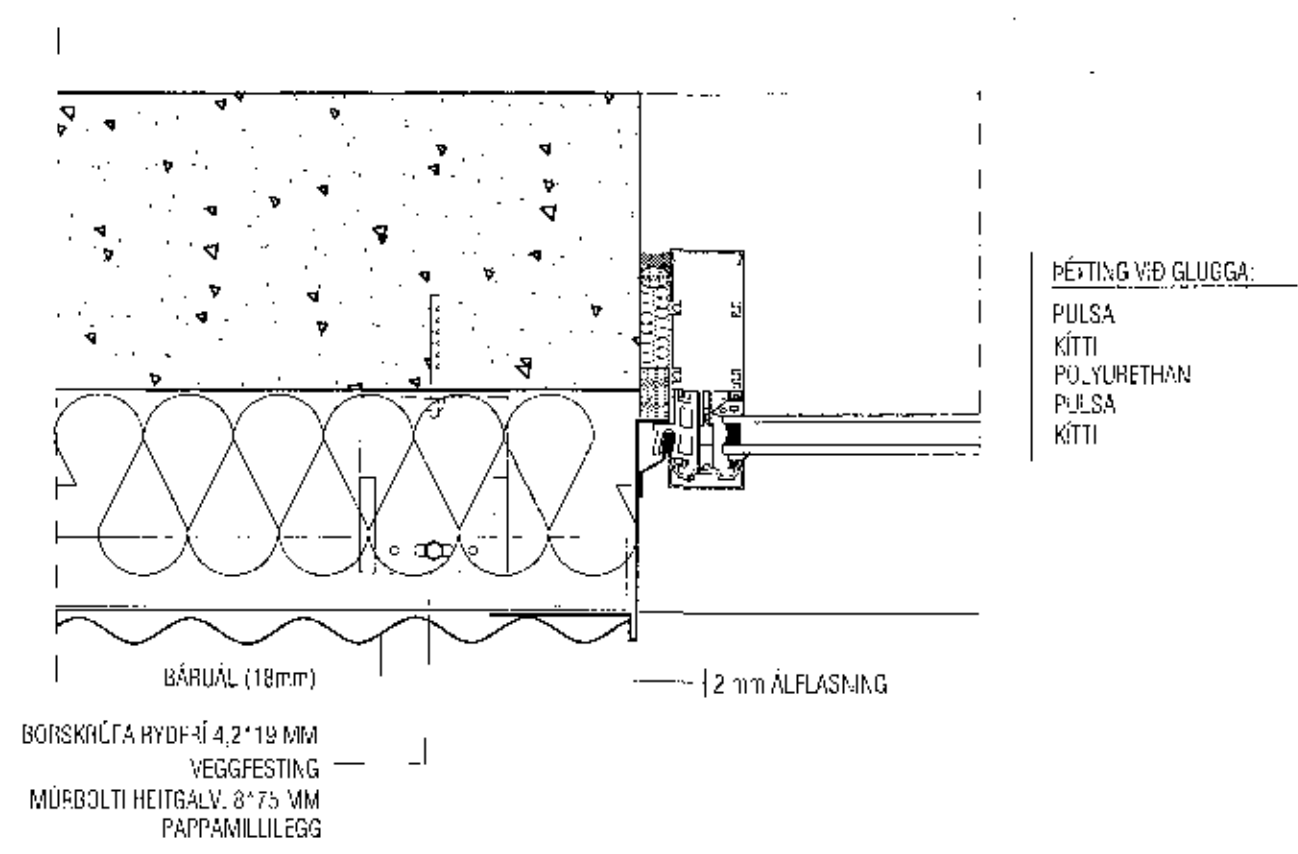

DEILI GILDI BÆÐI FYRIR  
LÖÐRÉTTA OG LÁRÉTTA KLÆÐNINGU  
SJA ÚTLITSTEIKNINGAR

Mkv.1.5  
Deili 6  
S-02

FRÁGANGUR VIÐ INNKEYRSLUHURD  
LÁRÉTT SNID

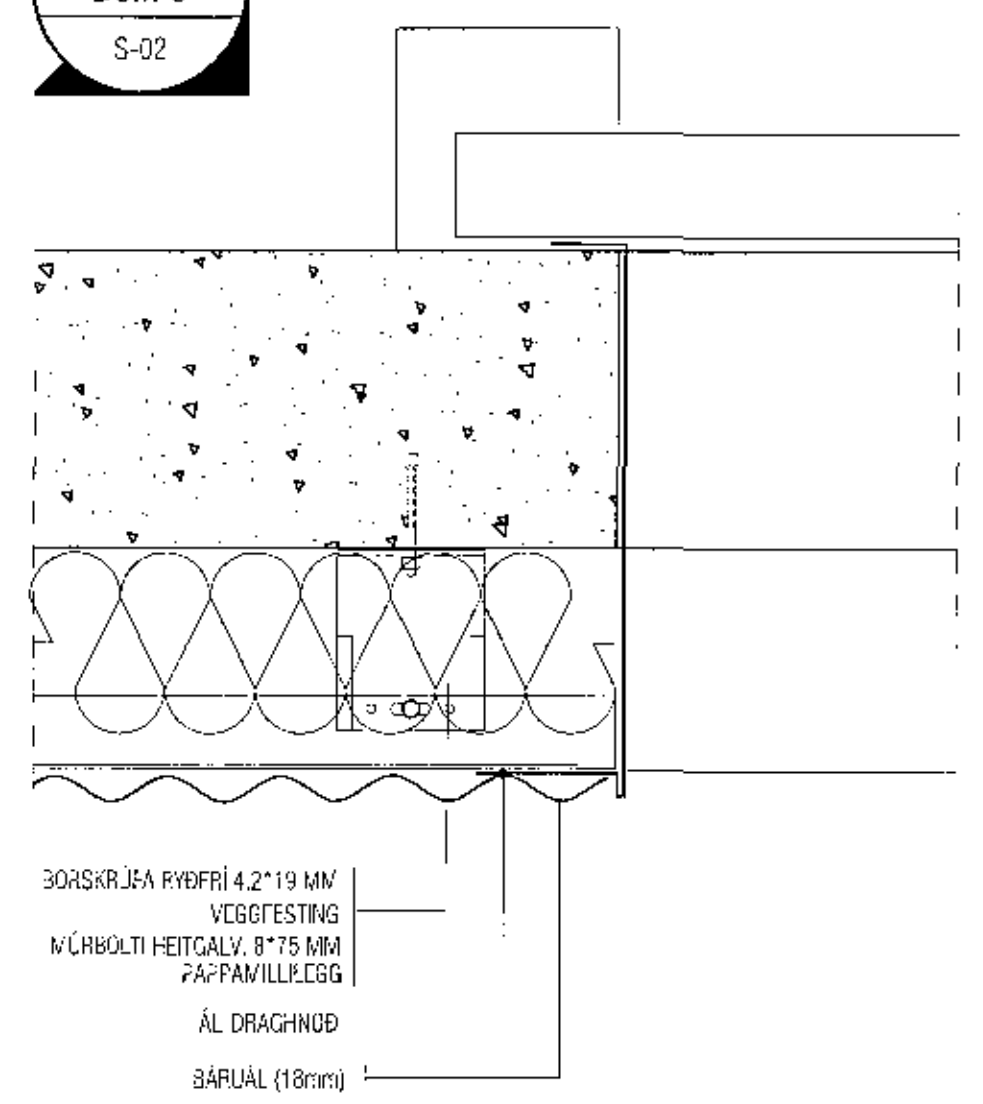

<b>VEKTOR</b> húsnæmi og röðgöf Stúrnúla 3, 108 Rvk., s. 554-0550 / 897-5583		Sigurður Halsteinnsson byggingarfulltrúinn s. 898-7713 smátt. sigur@vektor.is	SELHELLA 6, HAFNARFJORDUR SÉRDEILI
Tölur: _____ Dátum: _____ Styrkt: _____ Styrkt: _____	Tölur: _____ Dátum: _____ Styrkt: _____ Styrkt: _____	Tölur: _____ Dátum: _____ Styrkt: _____ Styrkt: _____	Tölur: _____ Dátum: _____ Styrkt: _____ Styrkt: _____