Stálfesting nr.1, 36 stk. 1:10

Límtréfesting beigð úr 10mm flatstáli S-235
Göt sjá teikningu.

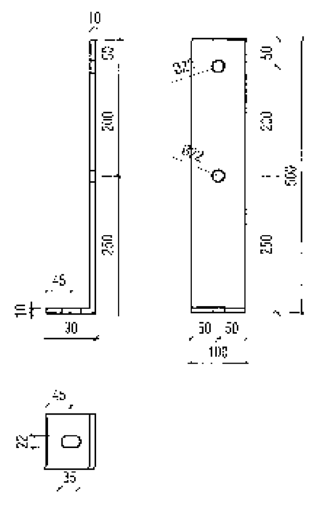

Stálfesting nr.2, 4 stk. 1:10

Límtréfesting beigð úr 15mm flatstáli S-235.
Göt 22mm. Stífa soðin á festingu með a=5mm kverksuðu alla snertifleti. Einnig hægt að saga niður tilbúna vinkla.

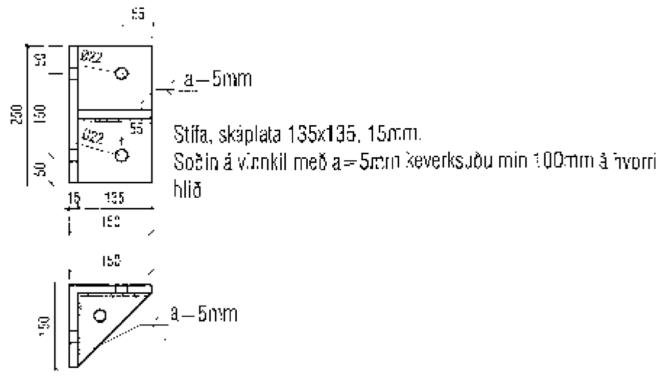

Stálfesting nr.3A, 2 stk. 1:10

Límtréfesting beigð úr 10mm flatstáli S-235.
Göt 22mm 6 stk. Stífa soðin á festingu með a=5mm kverksuðu alla snertifleti.

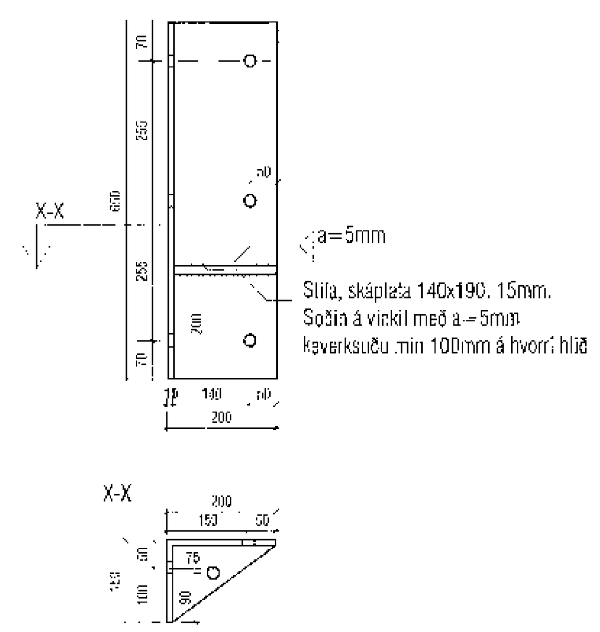

Stálfesting nr.3B, 2 stk. 1:10

Límtréfesting beigð úr 10mm flatstáli S-235.
Göt 22mm 6 stk. Stífa soðin á festingu með a=5mm kverksuðu alla snertifleti.

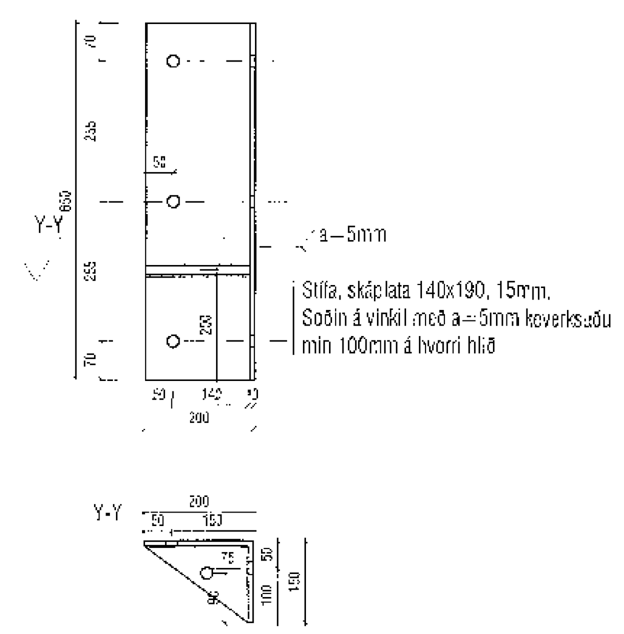

Stálfesting nr.3C, 32 stk. 1:10

Límtréfesting beigð úr 10mm flatstáli S-235.
Göt 22mm 6 stk.

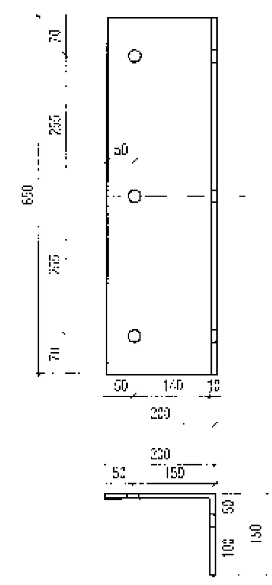

Samþykkt þann
21 SEP 2017
Byggingarfulltrúinn í Hafnarfirði
F.h. Sigurður Steinar Jónsson

Boxprófíll 100x100x5 með ásoðnum skáfestingum, S-235, 6 stk. 1:20

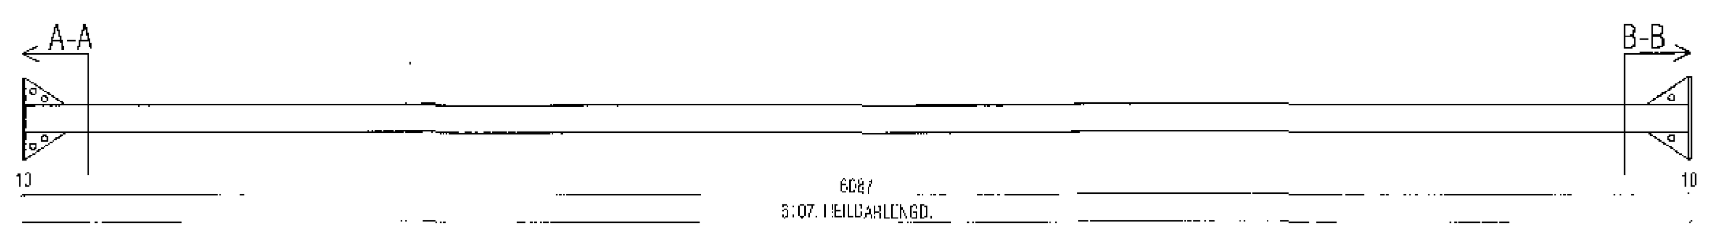

Mál athugist á staðnum áður en smíði hefst.

A-A, plötur á endum boxprófíla. 1:10

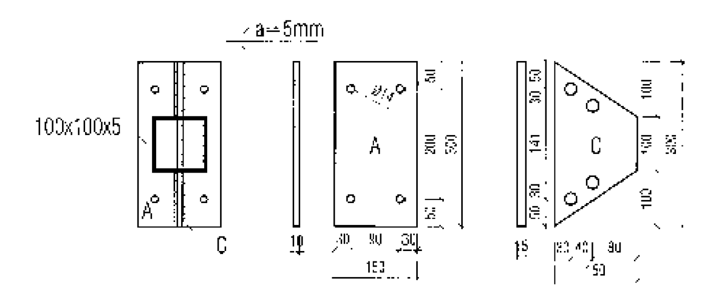

Sagað upp í holprófíl fyrir plötu C. Henni komið fyrir og soðin á prófíl með a=5mm kverksuðu alla snertifleti.
Festing A (botnplata) miðjusetjist og sjóðist á prófíl og plötu B með 5mm kverksuðu alla fleti.

B-B, plötur á endum boxprófíla. 1:10

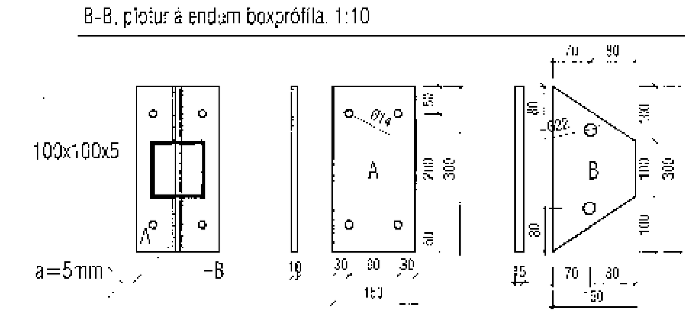

Sagað upp í holprófíl fyrir plötu B. Henni komið fyrir og soðin á prófíl með a=5mm kverksuðu alla snertifleti.
Festing A (botnplata) miðjusetjist og sjóðist á prófíl og plötu B með 5mm kverksuðu alla fleti.

Stækkuð mynd af plötum sem ásoðnar eru á boxprófíla . 1:5

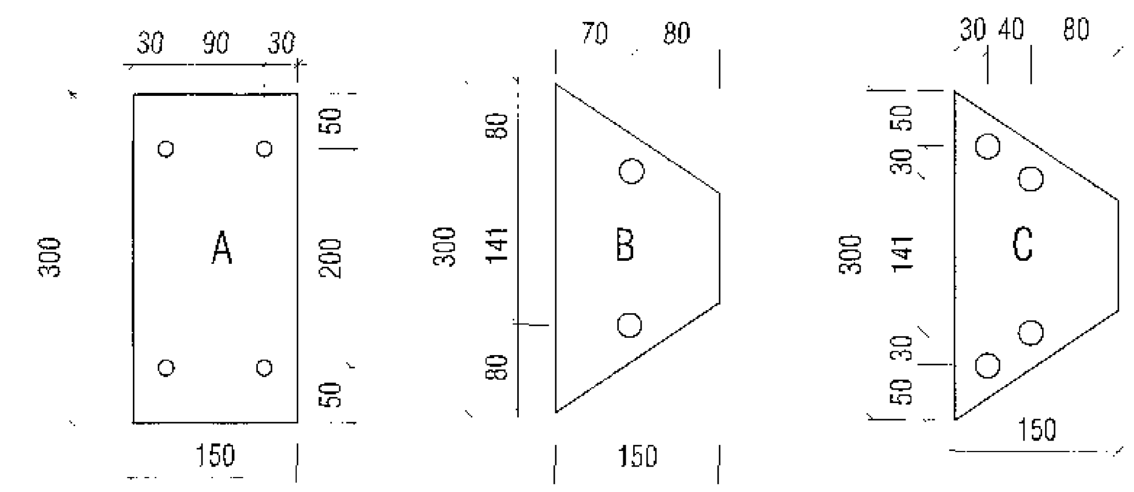

12 stk. | 6 stk. | 6 stk.

VEKTOR
- hönnun og ráðgjöf -
Síðumúla 3, 108 Reykjavík, s: 554-6650 / 897-5353
Sigurður Hafsteinsson
byggingatæknifræðingur
Kt. 030858-7749
email: sigurdur@vektor.is

Selhella 6, Hafnarfirði
Þakvirki
Stálfestingar

Teikn.nr. | Lýsing á breytingu | Br. | Dags.
Samþykkt

Hannað: IJ/SH
Teiknað: IJ
Dagsetning: 26.06.2017
Verk nr:
Mælikvarði: -
Teikn. nr: BD-03