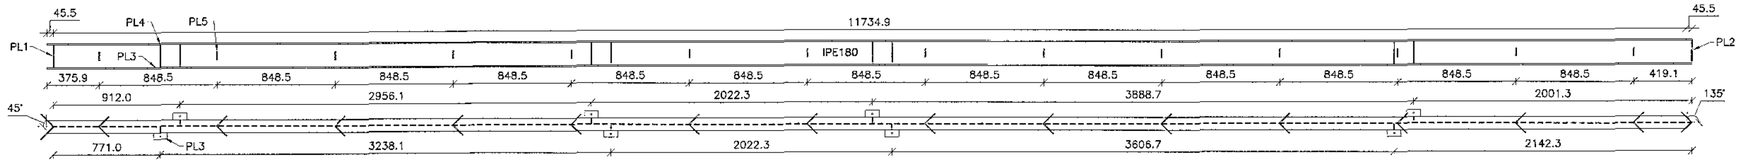

Framleiðsluteikning IPE180 bita
Mkv: 1:20

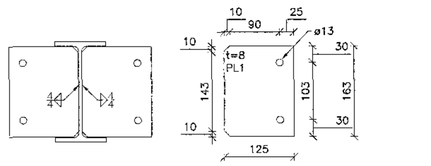

Plata 1 í enda
Mkv: 1:5

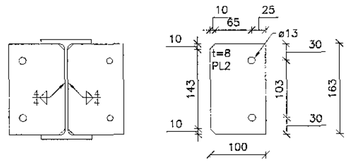

Plata 2 í enda
Mkv: 1:5

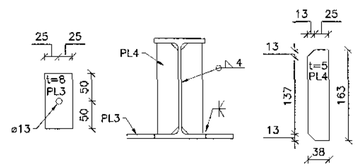

Plötur 3 og 4
Mkv: 1:5

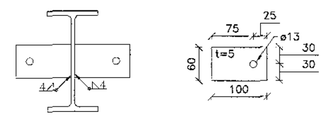

Eyru í bita Plata 5
Mkv: 1:5

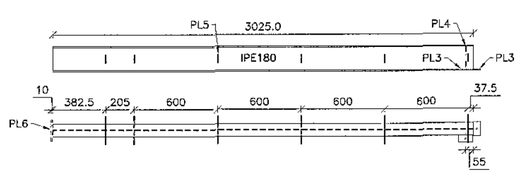

Framleiðsluteikning IPE180 bita upp við bílskúr
Mkv: 1:20

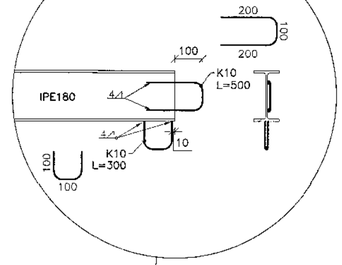

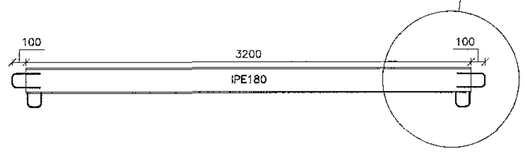

Framleiðsluteikning IPE180 bita við eldhús
Mkv: 1:20

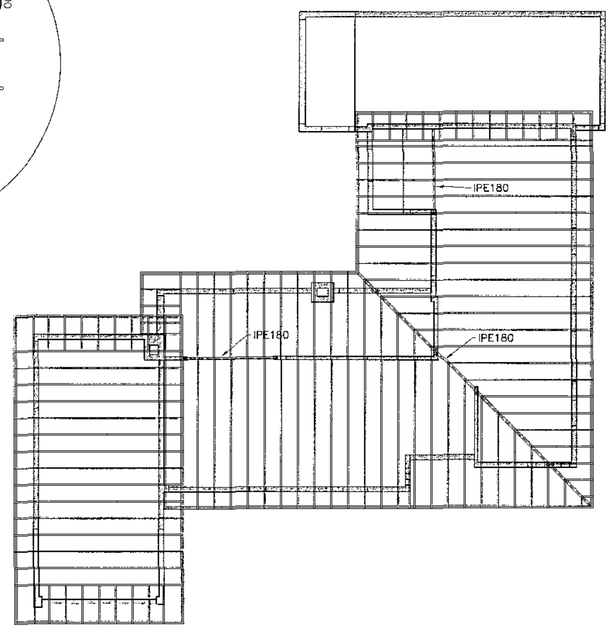

Grunnmynd
Mkv: 1:100

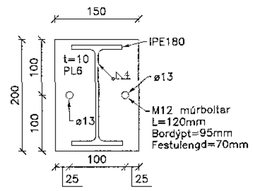

Plata 6 í enda
Mkv: 1:5

Samþykkt þann
27 SEP 2017
Byggingarfulltrúinn í Hafnarfirði
F.h. Sigurður Steinar Jónsson

Áritun samræmingarhönnuðar:

Skýringar:

Öll mál athugist á staðnum áður en smíði hefst.

1	Framkvæmdarteikning	19.09.17	HJE
△	Breytingar:	Dags.:	Hö.:

HNIT VERKFRÆÐISTOFA
Höfðabakki 9
110 Reykjavík
Sími: 570-0500
Fax: 570-0503
www.hnit.is

Hannað: HJE | Teiknað: JÞG | Yfirfarið: HJE

Tölvuskrá: B(25)01.DWG

Kt.: 131167-5979 | Dags.: dd.mm.yyyy

Samþykkt:

Klettahraun 23
Hafnarfjörður
Stækkun

Burðarþol
Framleiðsluteikning

Verk nr.: 17242 | Frumgt. blaðs: A1 | Teikn. nr.: | Útg.:

Mkv.: 1:20 1:5

B(25)01 1

15. september 2017 11:52:16

V:\2017\2001\17242\09-TEIKNINGAR\04-HÖNNUNARSKRÁR\B(25)01.DWG