




Afstöðumynd - inntak heimtaugar



Afdreifing - töflur

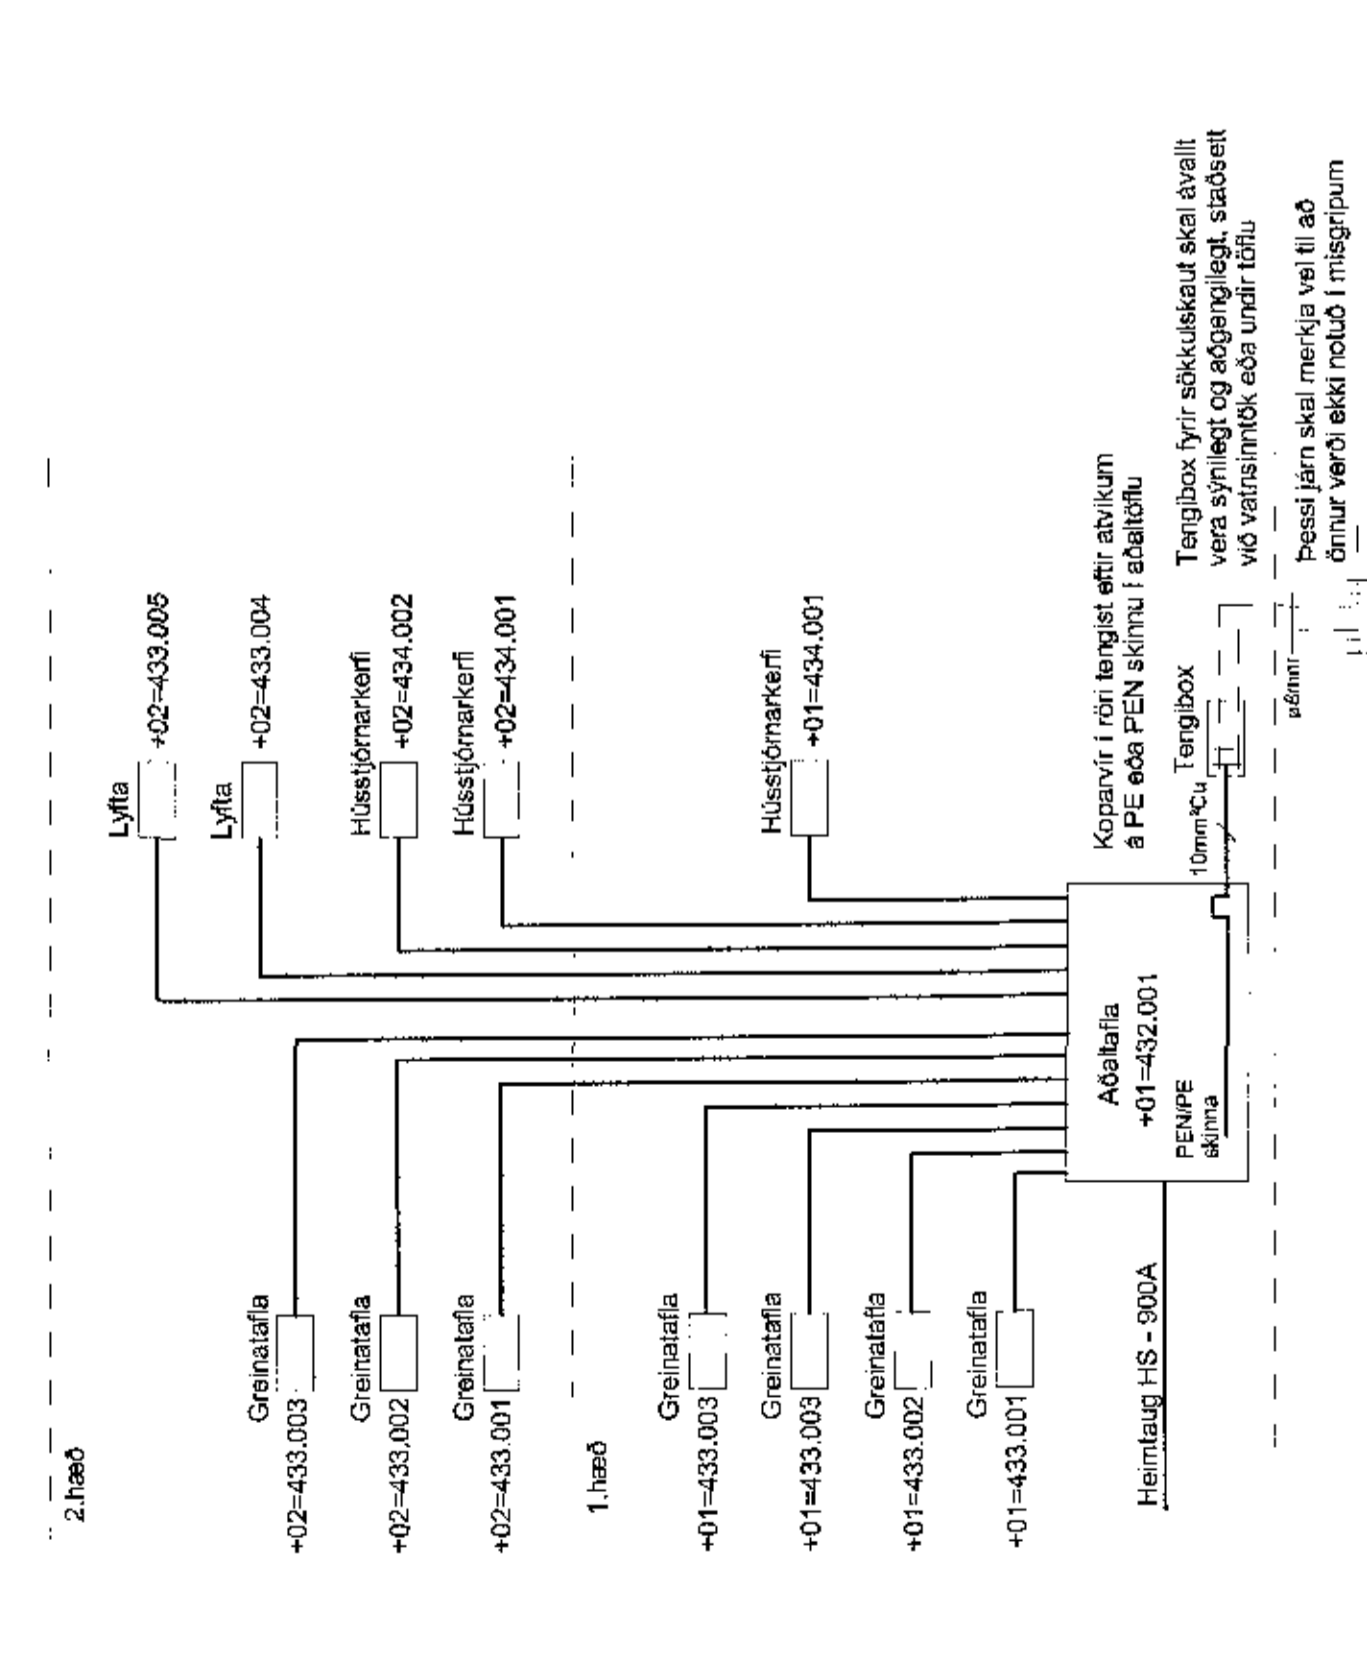

Snið um inntak

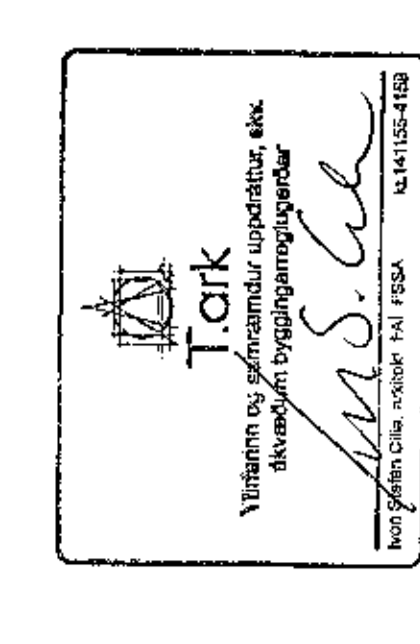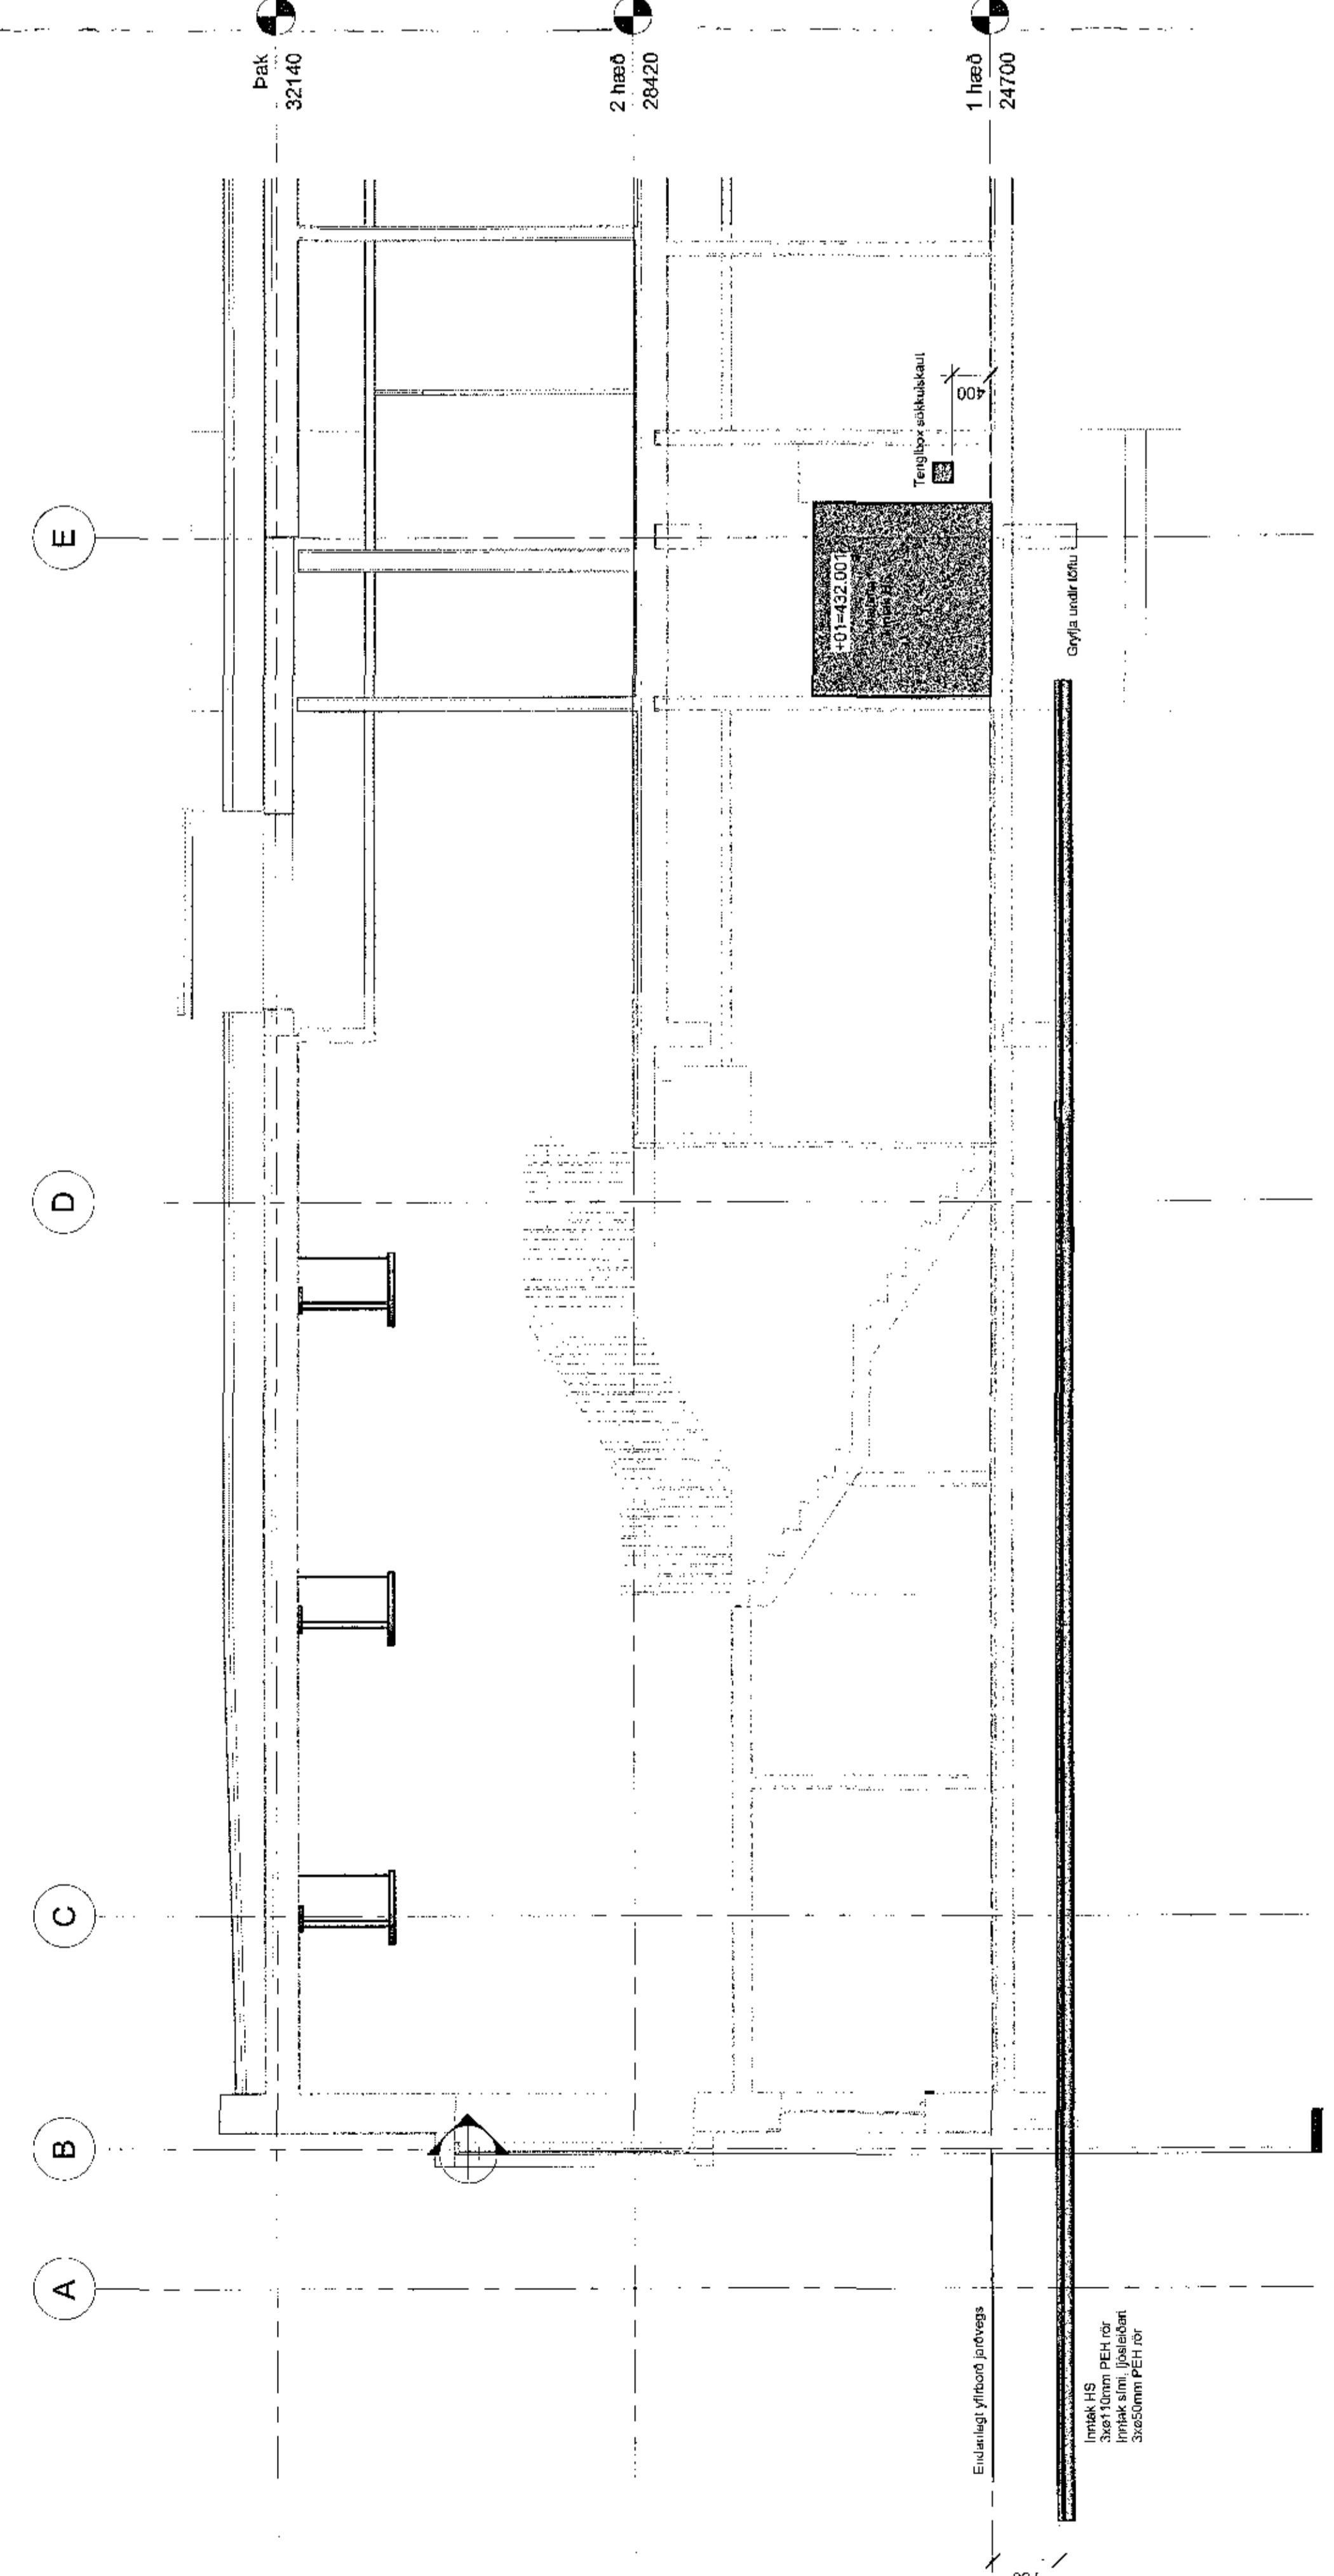

Technical and project information including scale, north arrow, and client details: VSKÍP TRÉGGJÓLF, Hæðegisskóli 1, Hálfarnídi, Skóli, mhl 01.