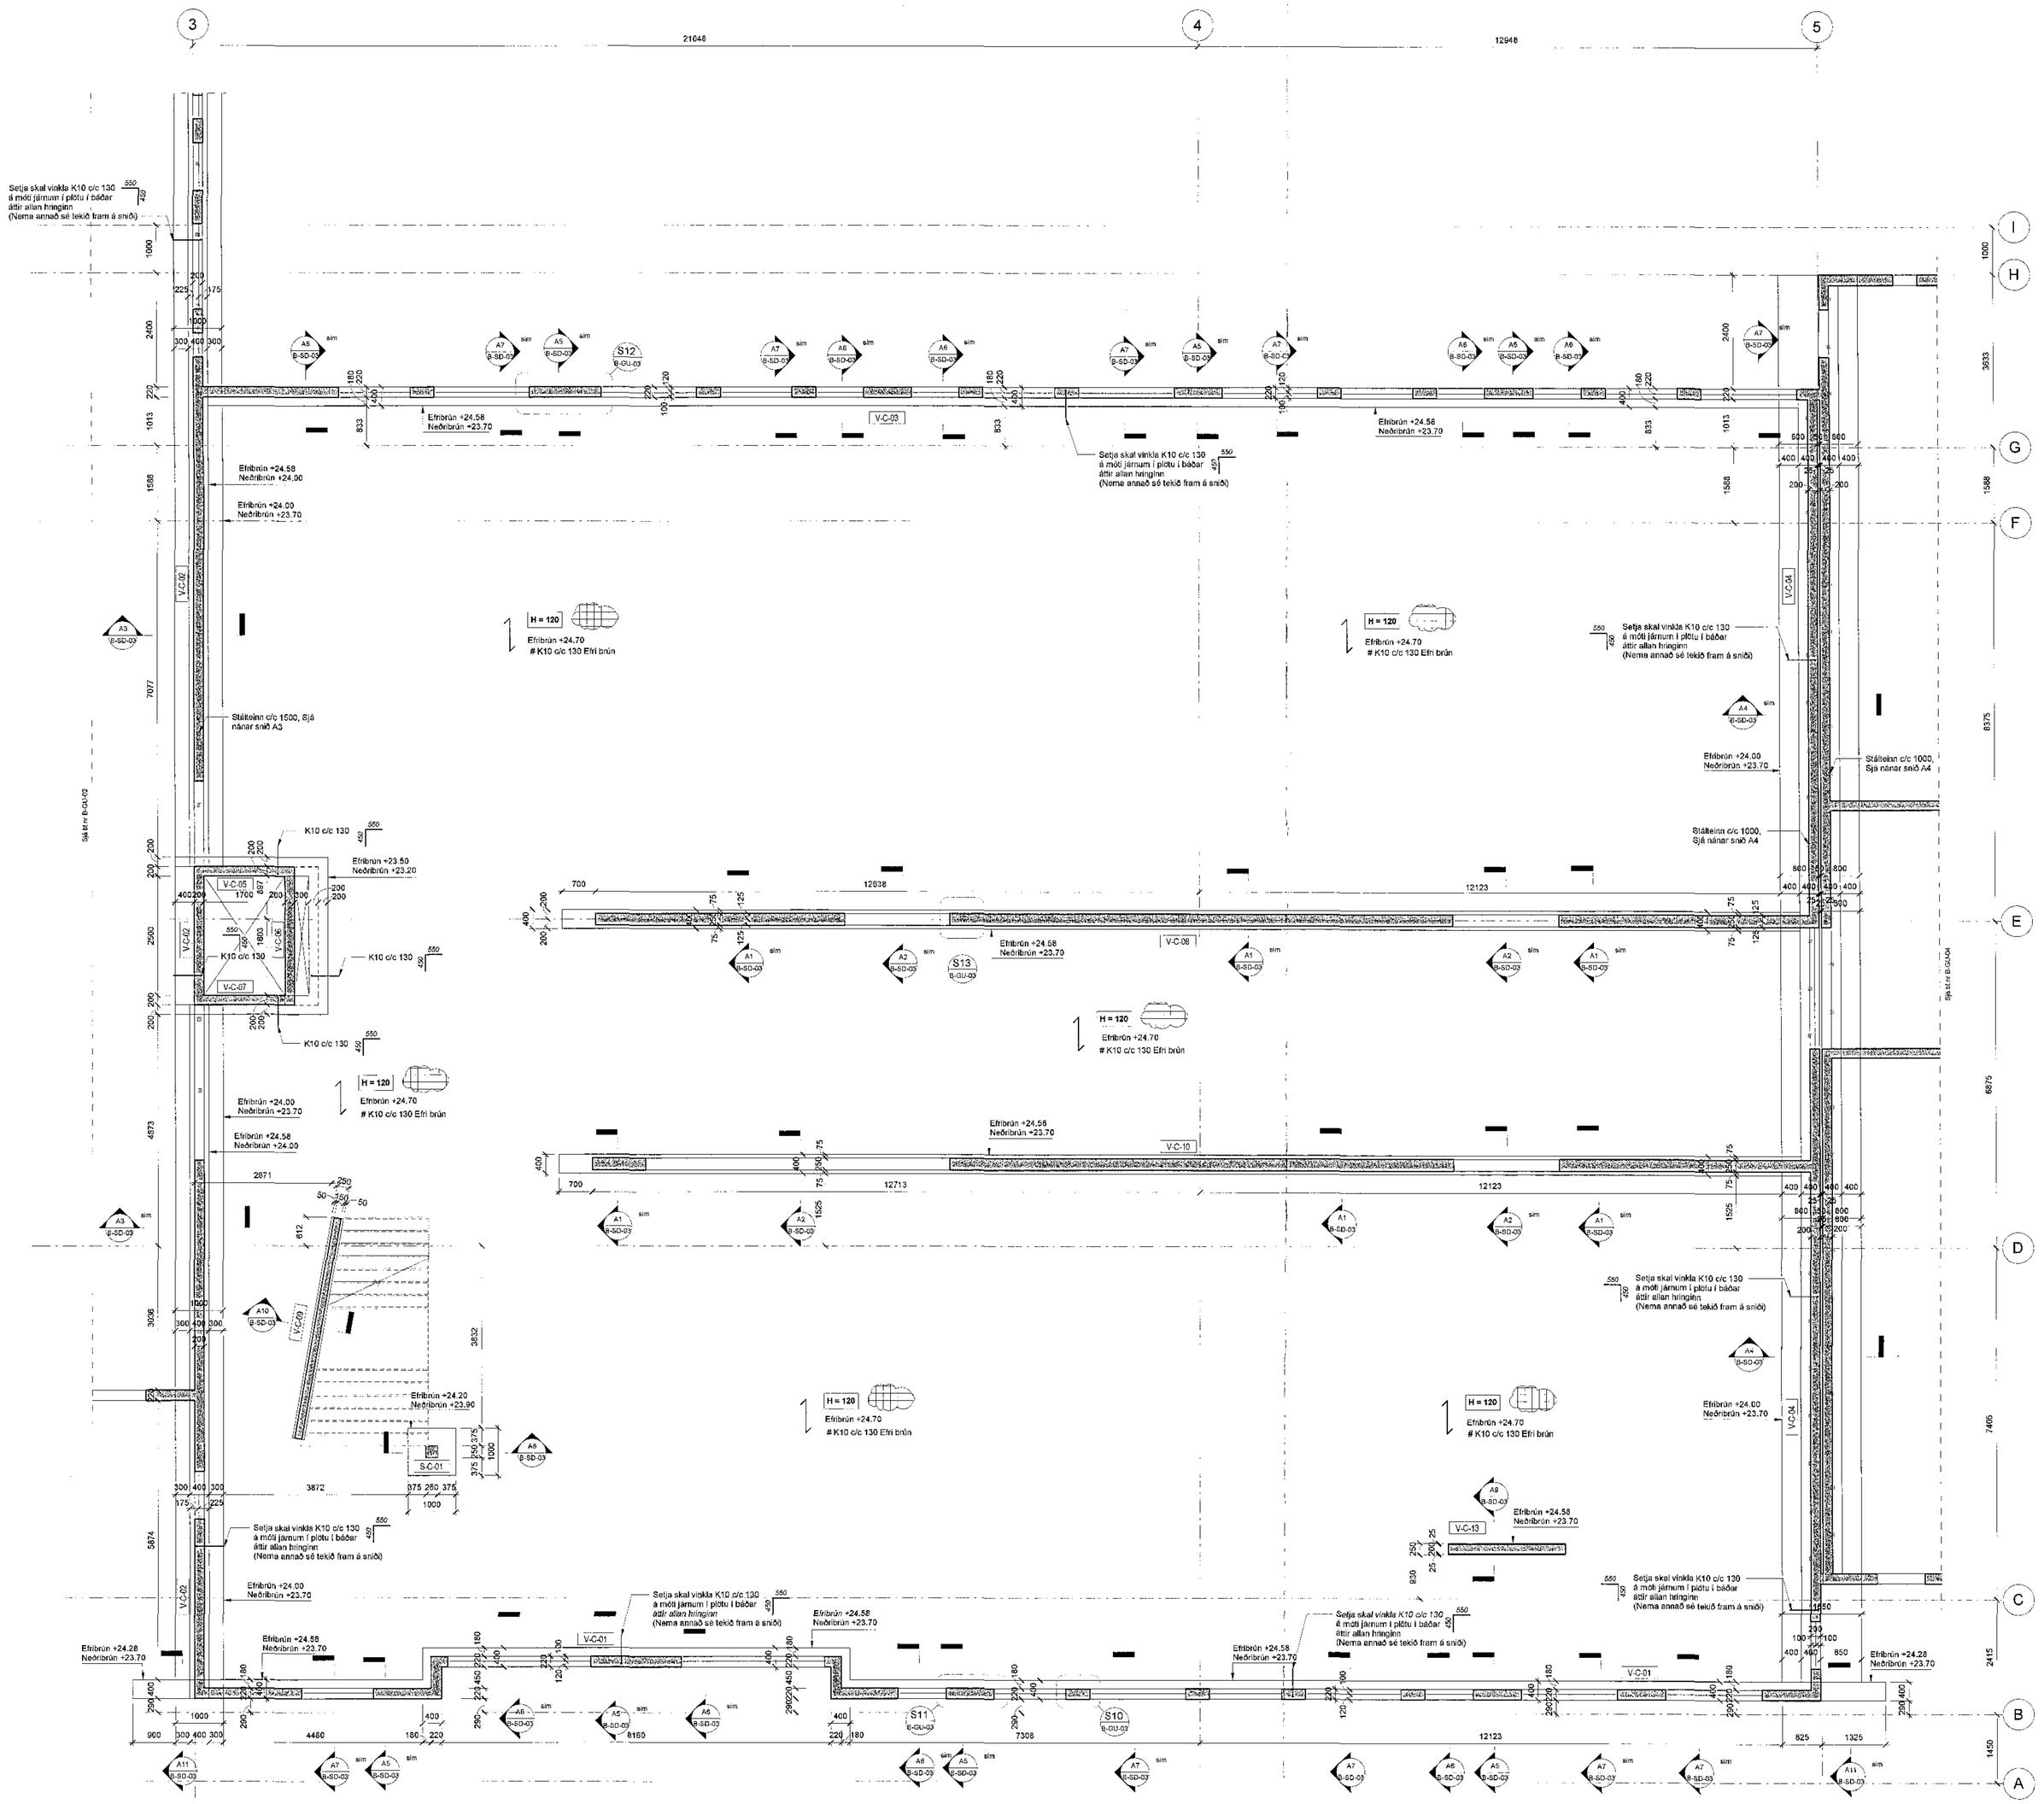

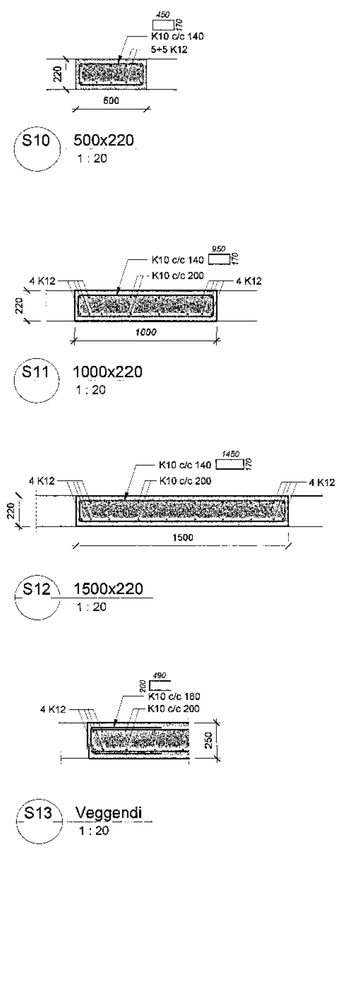

Samþykkt þann
06 OCT 2017
Byggingarfulltrúinn í Hafnarfirði
F.h. Sigurður Sigmar Jónsson

Áritun samræmingaraðila hönnuða:

Dagsetning samþykktra aðaluppdrátta:

Skýringar:

Öll mál eru í millimetrum.
Allar kótar í metrum.

Allar málsetningar og kótar koma fram á teikningum arkitekta og skal samræma öll mál við þær. Byggjumál þarna skal samræmast og bera saman við málsetningar á steyptum byggingarhlutum skv. Arkitektateikningum og fyrirskrifaða steypuhulu svk. teikningum VSÓ Ráðgjafar

Steypterkantar fyrir ofan botnplötu er málsettur á teikningum arkitekta.

Sjá gataplan fyrir lúrok í steypu.

Einangrun er skv. teikningu arkitekta

Þéttiborði skal brædtar yfir öll steypuskil í útveggjum og að veggjum sem fylit er að.

Skýringar:

Almennar skýringar B-A-01

Lagnateikningar
Gatsteðjón
Teikningar arkitekta

Tark
Yfirferð og samræmingur uppdrátta, skv. ábyrgðum byggingarstjóranar
Ingi Steinn Óskarsson, RAÐ 9254 kt.141193-4159

Br.	Dags.	Breyting	Rakn.

Verkteikning

VSÓ RÁÐGJÖF
BORGARTÚN 20, 105 REYKJAVÍK, S: 412 6500, WWW.VSO-RADGJOF.IS

Hádegisskarð 1, Hafnarfirði
Skóli, mhl.01

Burðarvirki	Hannað / teiknað: IGH/BVA/LS
Undirstöður - Hluti C	Verkefni:
	Mælikvarði: 1:50 (A0) / 1:100 (A3)
	Ábyrgð: Guðmundur Ingi Guðmundsson, kt. 240757-3389
	Útgáfudagur: 22.09.2017
Verknr. 17207	Teikn. nr. B-GU-03
	Br.

1:50 0 0.5 1 1.5 2 2.5 m

Skráð: C:\temp\Revit\17207-BUR_Aslal_rvt