
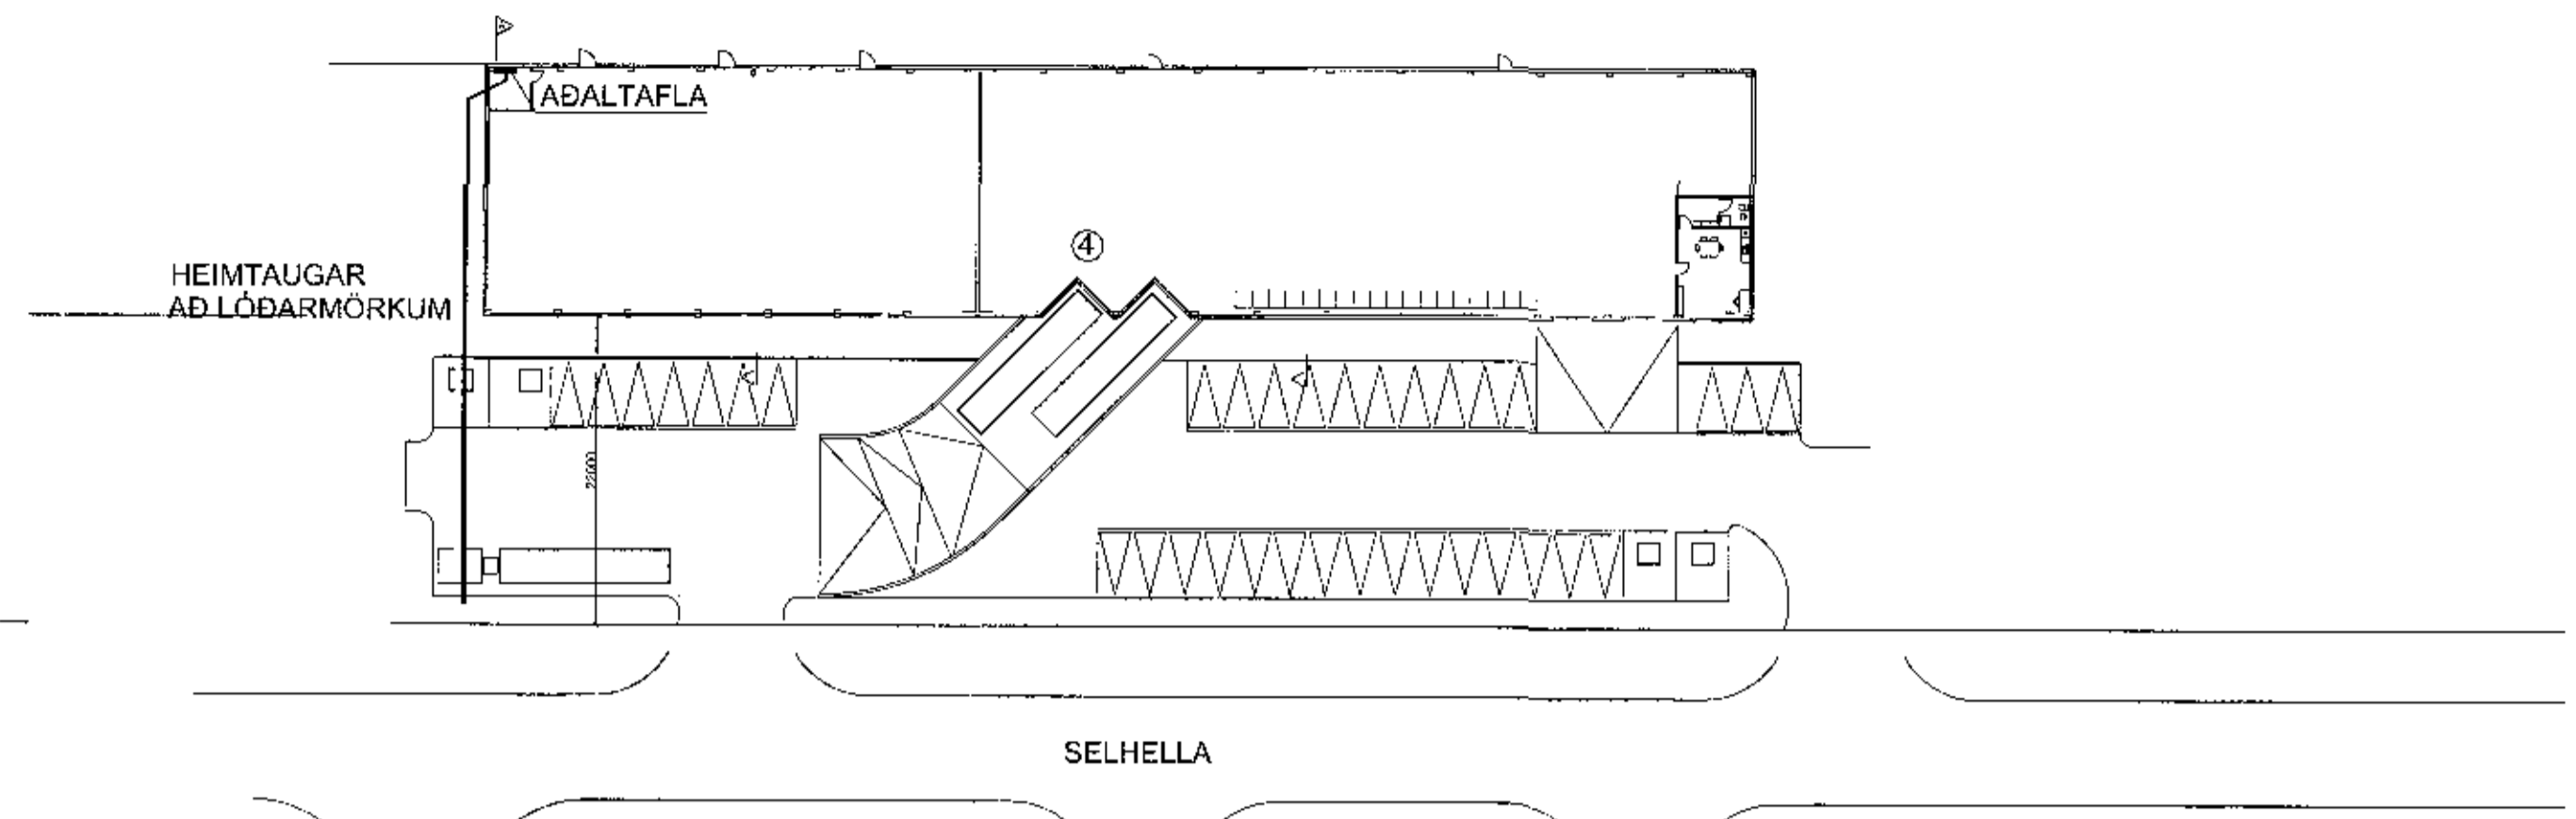


1729 083 13 09 2017


Samykkt þann
20 OCT 2017

Þyrngingarráðgjafi / Hafnarfjörður
F. n. Sigurður Sveinsson

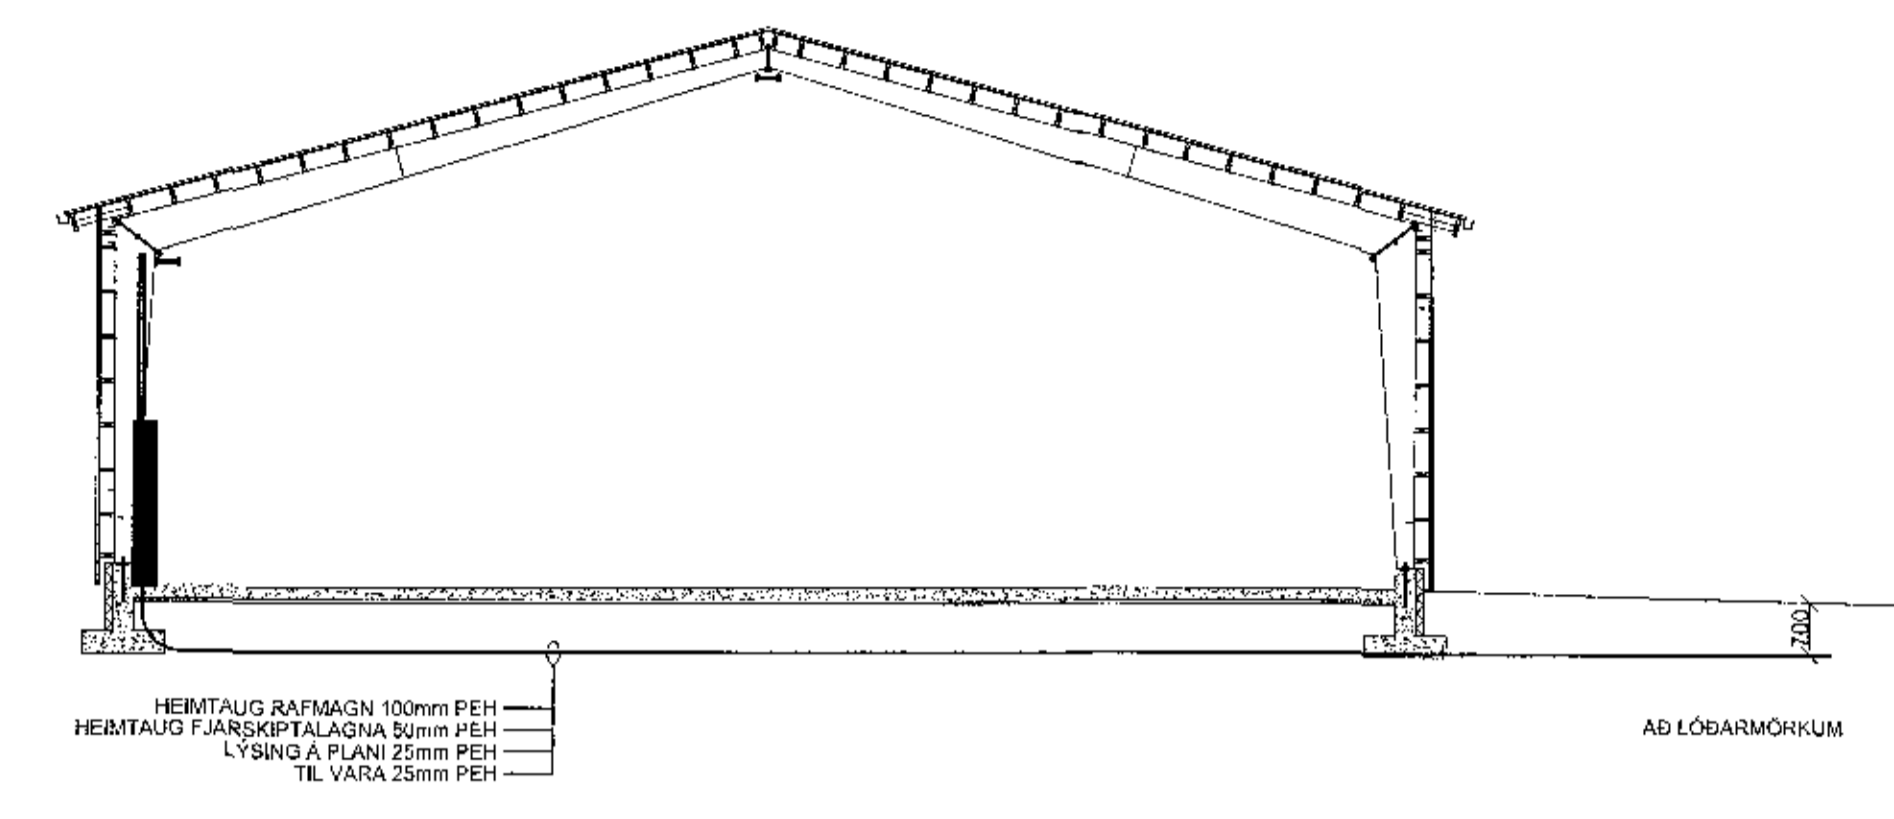


AFSTÖÐUMYND 1:500


SNID A MKV: 1:100

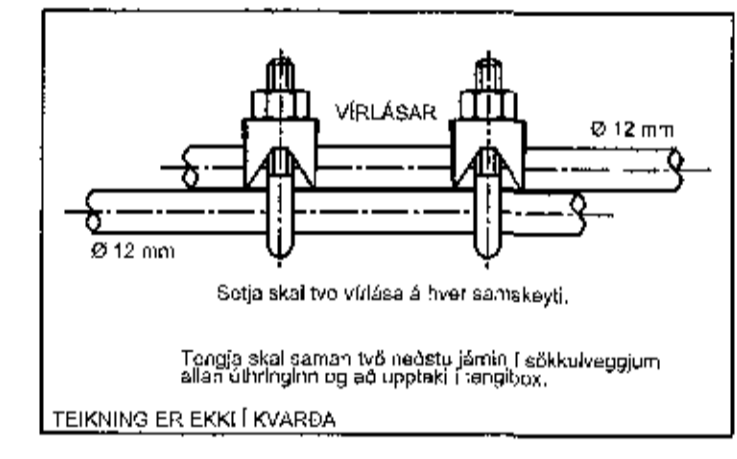


SAMTENGING STEYPUTEINA
DEMIKERÐUR FRÁGANGUR

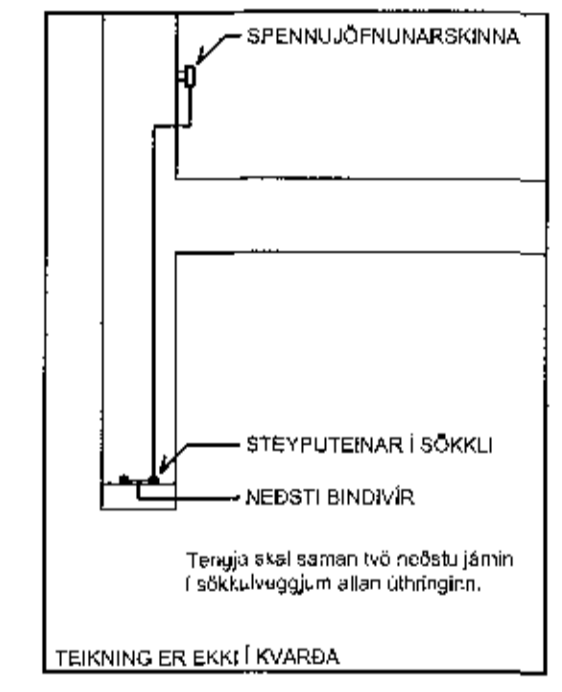


ÞVERSNIÐ Í SÖKKLI
DEMIKERÐUR FRÁGANGUR

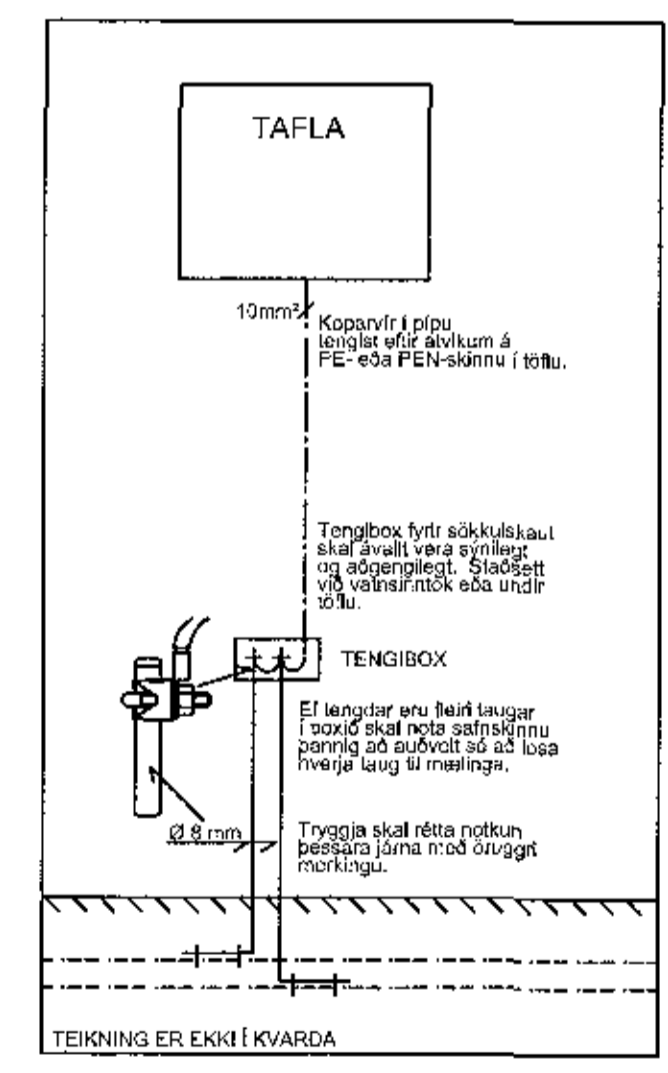

SNID 1 LÖFLVEGG
DEMIKERÐUR FRÁGANGUR

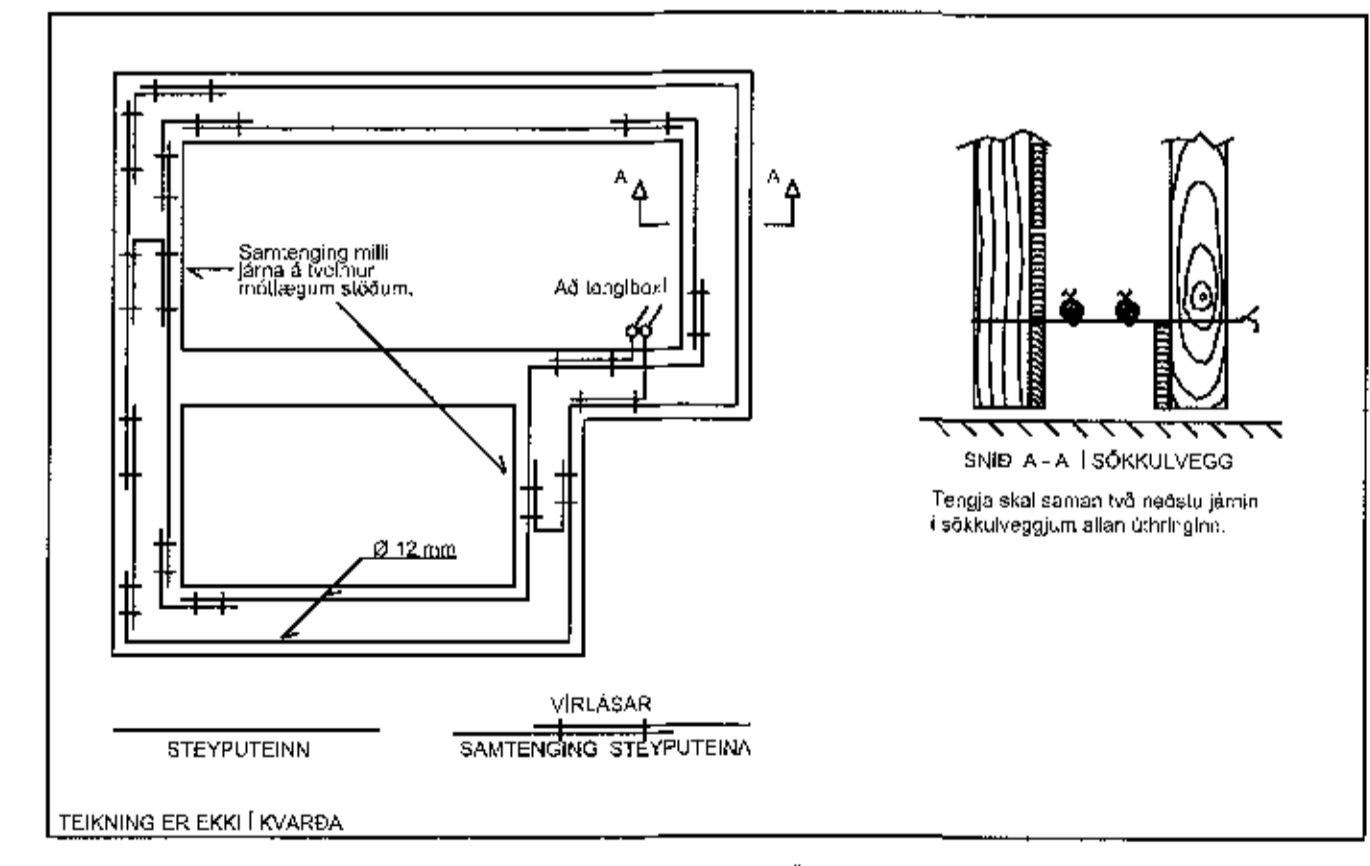

FYRIRMYND GRUNNMÝND SÖKKULVEGGJA
DEMIKERÐUR FRÁGANGUR

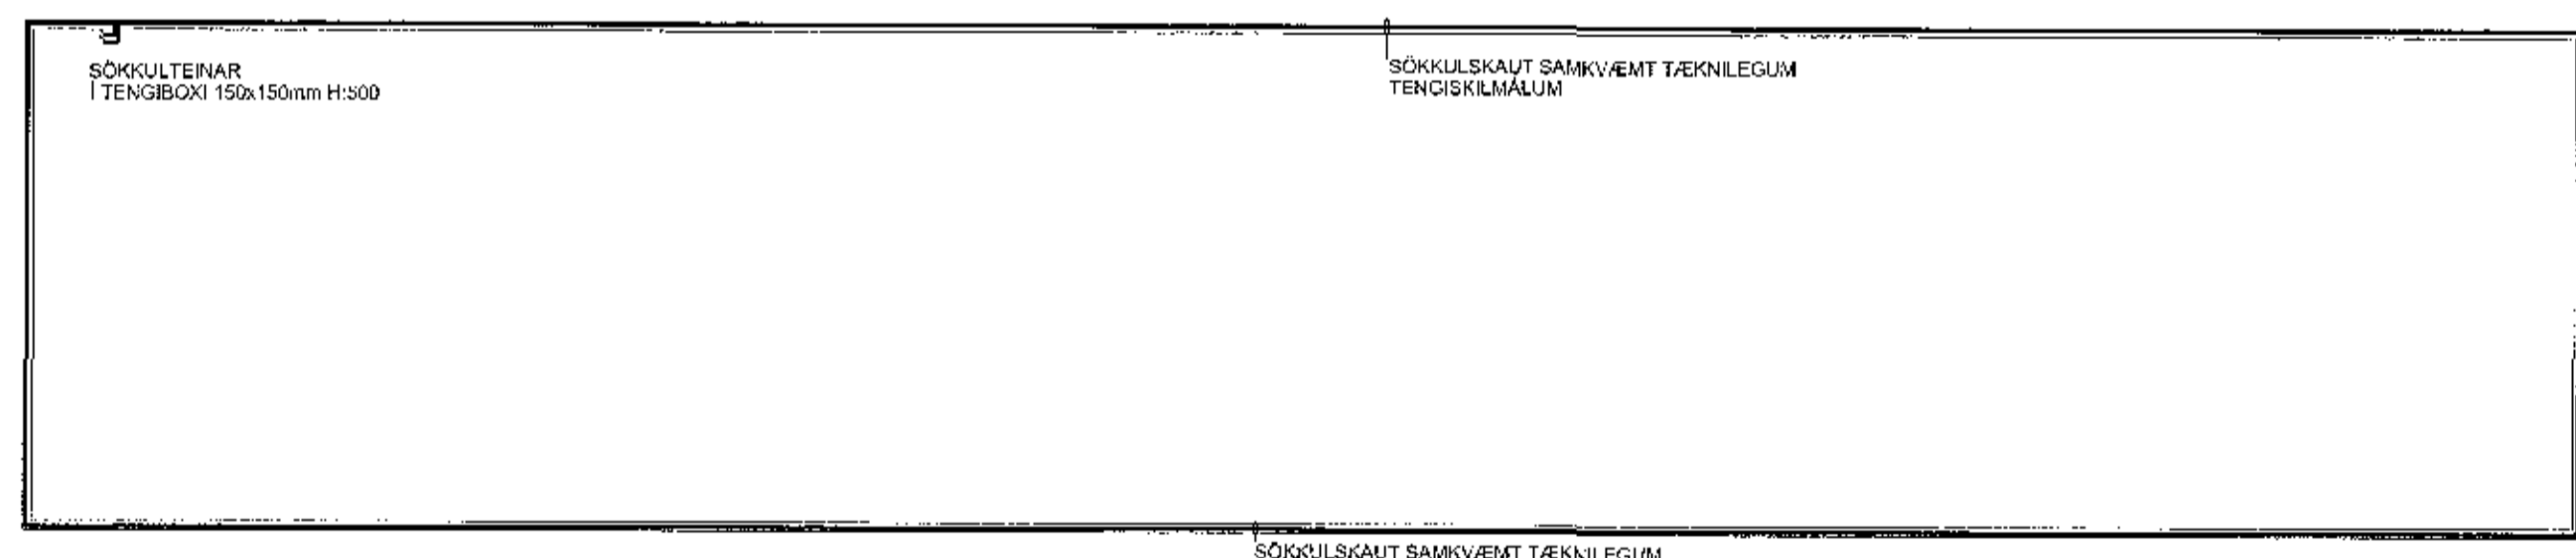

SÖKKULSKAUT

Skráningarnúmer	Dags.		
<i>Róbert</i>			
Íllanúmer	Dags.		
<i>301168-5199</i>	<i>11.9.2017</i>		
Útgáfuféll			
Nr.	Dags.	Skýring	Sp.
RAFLAUSNIR RAEVERTAKAR			
Dálvegur 16c 200 Kópavogur Sími 588-7008 raflausnir.is			
Húsnúmer	Teiknúmer	Rými	
Verkefni			
SELHELLA 4 HAFNARFIRÐI			
Verkefni			
SÖKKULSKAUT AFSTÖÐUMYND SNID			
Dags.	Kvarði	Teikning nr.	
27.7.2017	1:500	1	

