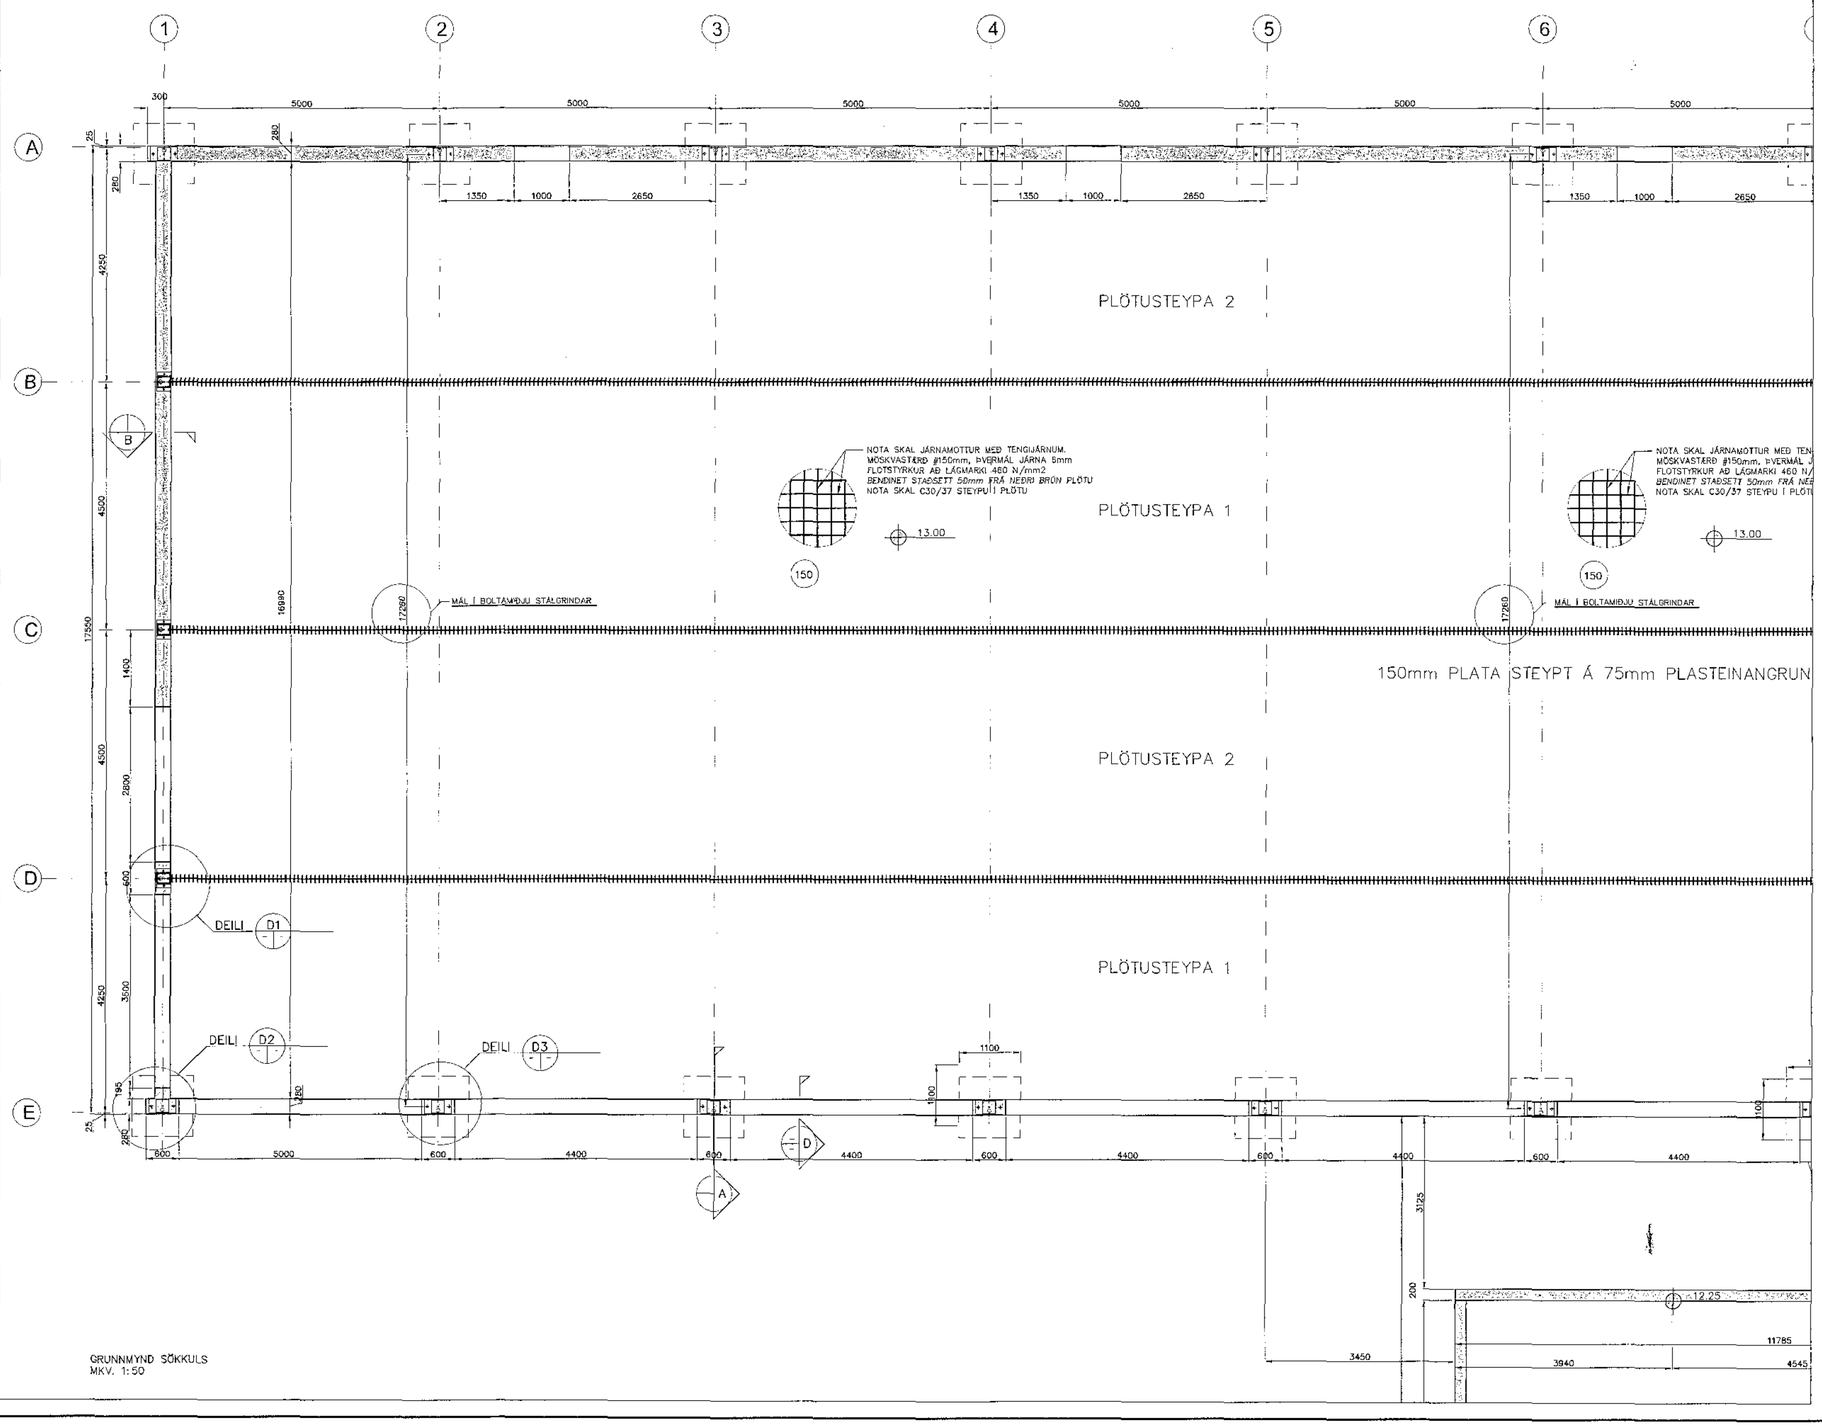

19-0943 15.09.2017

Samþykkt þann 20 OCT 2017
Byggingarfulltrúinn í Hafnarfirði
F.h. Sigurður Steinar Jónsson

ALMENNAR SKÝRINGAR

HÖNNUNARFORSENDUR (HÖNNUNARGILDI ÁLAGS)

SNJÓR:	ÁLAGSSVÆÐI 1	2.1 KN/m2
VINDUR:	zref = 8.0 m	1.90 KN/m2
NOTÁLAG:	PLÖTUR	SJÁ GRUNNMYND
EIGINÞYNGD:	– ÞAK	0.6 KN/m2
	– STEYPA	25 KN/m3

HÚSBYGGING Í FLOKKI –C–

TÁKN Á TEIKNINGUM

10.00 HÆÐ BYGGINGARHLUTA Í SNIÐI (m)

10.00 HÆÐ BYGGINGARHLUTA Í PLANMYND (m)

SNIÐ: NÚMER SNIÐS

DEILI: NÚMER DEILIS

DEILI A MKV.

X: NR. TEIKNINGAR ÞAR SEM SNIÐ/DEILI ER TEKIÐ
Y: NR. TEIKNINGAR ÞAR SEM SNIÐ/DEILI ER SÝNT

STEINSTEYPA

STEYPA ER C25/30 MEÐ A.M.K. 300 Kg SEMENT Í m3.
LOFTINNIHALD STEYPU : 6–8 %
V/C–TALA (VAMHVERFISFLOKKUR 2b) : < 0.55
SIGMÁL STEYPU (S2) : 50 – 90 mm
MESTA STEINASTÆRÐ : 32 mm
ÍMTRA SKAL ALLA STEYPU.
STEYPUHULA Á JÁRNUM
GILDIR EIGA VIÐ UM VENJULEGAR AÐSTÆÐUR, EF ANNAÐ ER EKKI SÝNT Á TEIKNINGUM, ÞAR SEM TÆRINGARHÆTTA ER MIKIL GILDA AÐRAR REGLUR UM STEYPUHULU JÁRNA.

	PLÖTUR	VEGGIR	BITAR	SÚLUR
INNANHÚSS	15	20	20	20
ÚTANHÚSS	25	25	25	25
SÖKKLAR	35	35	35	35
STEYPT AÐ JÖRÐ	50	50	50	50

UM BITA OG SÚLUR GILDIR EINNIG:
C1 ≥1.5xd

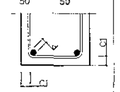

STEYPUSTYRKTARSTÁL
STÁLGÆÐI:
K – KAMBSTÁL fyk = 500 Mpa
BEYGING STÁLS
d= ALLIR SVERLEIKAR

SKEYTING BENDISTÁLS ER SAMKVÆMT EFTIRFARANDI:

ÞVERMÁL STÁLS, d í mm	10	12	16
SKEYTILENGD í mm	500	600	800

JÁRNBENDING
FRÁGANGUR JÁRNBENDINGAR – ALMENNT
JÁRN VÍXLLEGGST SKEYTILENGD (S) ÚT FYRIR HORN.

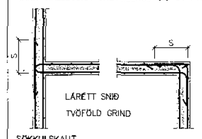

SÖKKULSKAUT
FRÁGANGUR SÖKKULSKAUTA SÉ Í SAMRÆMI VIÐ KRÖFUR VIÐKOMANDI RAFVEITU

MÁL ERU Í mm NEMA ANNARS SÉ GETIÐ.

VOR VERKFRÆÐI OG RÁÐGJÖF
TÓMAS ELLERT TÓMASSON
VERKFRÆÐINGUR M.S.C.E. - VFÍ
Sími 853 8 358 - tomasellert@gmail.com

SELHELLA 4 – HAFNARFJÖRÐUR

BURÐARVIRKI			
GRUNNMYND SÖKKULS		MKV.	1:50
SKÝRINGAR			
HÖNNUÐ T. ELLERT TÓMASSON	TEIKN. T.ELLERT		
VERKNR. 17001	SKRÁARHEITI 17001-120-U1		
ÚTGÁFUDAGUR 11.09.2017	SAMÞ.	TEIKNINGARNR.	120

201170-3979