B 302 302 SNIÐMYND - ÞAKRÝMI YFIR AUSTURÁLMU
MÆLIKVARÐI 1:50

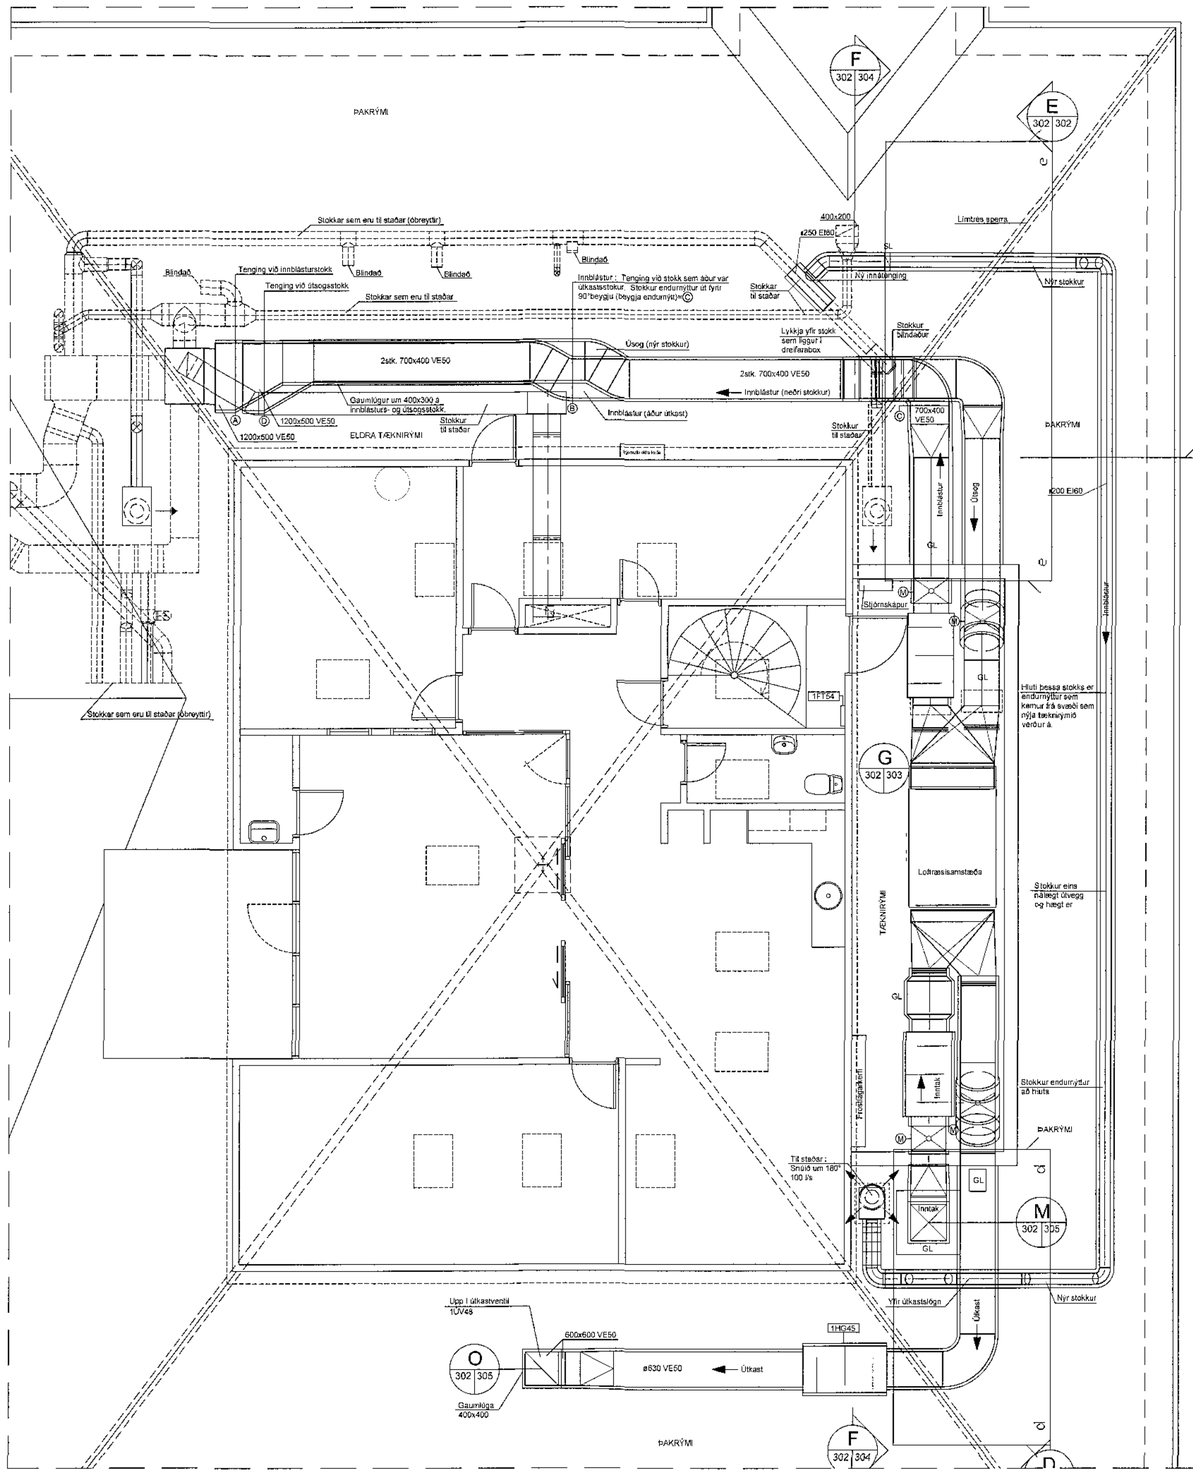

C 302 302 SNIÐMYND
MÆLIKVARÐI 1:50

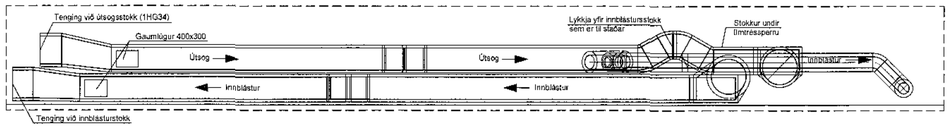

D 302 302 SNIÐMYND
MÆLIKVARÐI 1:50

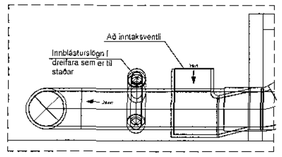

E 302 302 SNIÐMYND
MÆLIKVARÐI 1:50

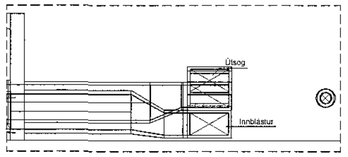

Skýringar

Merkingar á grunnmynd

A = Tenging við aðal innblásturstokk stokkakerfis.
A til B = Nýr hluti innblásturstokks.
B til C = Eldri útkastsstokkur endurnýttur fyrir innblásturstokka.
D = Tenging við aðal útsogsstokk stokkakerfis.

AFSTÓÐUMYND - EKKI Í MÆLIKVARÐA

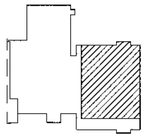

K 302 305 P 302 306 R 302 306

Ríkiseignir
byggingar, land og auðlindir

ÁRITUN AÐALHÖNNUÐAR :

Nr.	Dags.	Breyting	Unnið af
D			
C			
B			
A			

SÓLVANGSVEGUR 2, 220 - HAFNARFIRÐI
HEILSUGÆSLUSTÖÐ
LOFTRÆSIKERFI 1 - ENDURNÝJUN TÆKNIRÝMIS
GRUNNMYND OG SNIÐ

HANNAÐ: Jón K. Gunnarsson
TEIKNAÐ: Jón K. Gunnarsson
SAMÞYKKT: Jón K. Gunnarsson
KVARÐI: 1:50
DAGS.: Ágúst 2017
NÚMER: 222 - 302

TIF - TÆKNIÞJÓNUSTA
JÓN K. GUNNARSSON
K.T. 111149-2919
FJARÐARGÖTU 11
220 - HAFNARFIRÐI
SÍMI 567 7899
NETFANG TIF@SIMNET.IS

Samþykkt þann
20 OCT 2017
Byggingarfulltrúinn í Hafnarfirði
F.h. Sigurður Steinar Jónsson