Samþykkt þann
20 OCT 2017
Byggingarfulltrúinn í Hafnarfirði
F.h. Sigurður Steinar Jónsson

F 303|302 SNIÐMYND - TÆKNIRÝMI
MÆLIKVARÐI 1:50

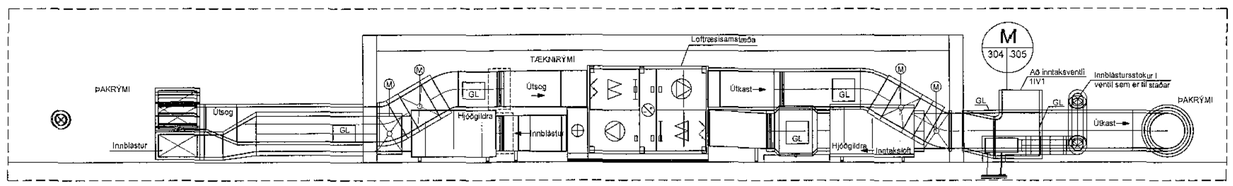

I 304|304 FERSKLOFTSINNTAK OG ÚTKAST SUÐ - AUSTURHL
MÆLIKVARÐI 1:100

J 304|304 FERSKLOFTSINNTAK OG ÚTKAST - NORÐ - AUSTURHLIÐ
MÆLIKVARÐI 1:100

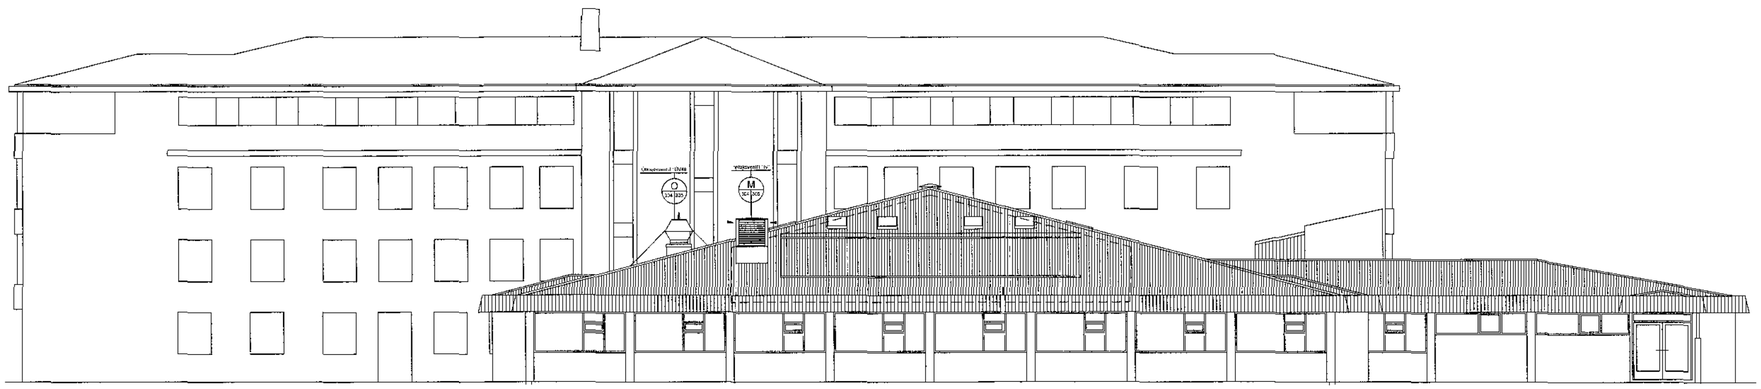

Ríkiseignir
byggingar, lönd og auðlindir

ÁRITUN AÐALHÖNNUÐAR :

Nr.	Dags.	Breyting	Unnið af
D			
C			
B			
A			

SÓLVANGSVEGUR 2, 220 - HAFNARFIRÐI
HEILSUGÆSLUSTÖÐ
LOFTRÆSIKERFI 1 - ENDURNÝJUN TÆKNIRÝMIS
SNIÐ OG ÚTLIT

HANNAÐ: Jón K. Gunnarsson
TEIKNAÐ: Jón K. Gunnarsson
SAMÞYKKT: Jón K Gunnarsson.
KVARÐI: 1:20 / 1:100
DAGS: Ágúst 2017
NÚMER: 222 - 304

TIF - TÆKNIÞJÓNUSTA
JÓN K. GUNNARSSON
K.T. 111149-2919
FJARÐARGÖTU 11
220 - HAFNARFIRÐI
SÍMI 567 7899
NETFANG TIF@SIMNET.IS