

Staðarhlutur
20.01.2017
Byggingarhlutur í seinari
F.h. Sigurður Steinar Jónsson

E EFNISBYKKTIR LOFTSTOKKA ÚR SINKHÚÐUÐU STÁLI

KANTADIR STÖKKAR

Stærri hlíð loftstokks [mm]	Þrjátíflökkur (pa)					
	<250	<500	<780	<1000	<1520	< 2540
< 250						
250 - 300		D-26	D-24			D-22
301 - 360				D-22	D-20	
361 - 400						
401 - 460		D-24	D-22			D-20
461 - 500	D-26			D-20		
501 - 560			D-20			
561 - 610					D-18	D-18
611 - 660		D-22		D-18		D-18
661 - 710						G-20
711 - 780	D-24	D-20	D-18	G-24	G-22	
781 - 915	D-22		G-24	G-22	C-20	C-18
916 - 1070	D-20	G-24	G-22	G-20	G-18	
1071 - 1220	G-26	G-22	G-20	G-18		
1221 - 1370						
1371 - 1520	G-24	C-20				
1521 - 1830	G-22					

Hámarks fjarlægð á milli styrkinga er 2500mm
 D styrking = Lágmarks styrkingarflokkur sem er sameiningarvínkili 25 X 25 X 2 mm
 2 stk. (par) á 2500 mm millibili.
 G styrking = er U-prófil 60 X 40 X 2 mm. Hámarksfjarlægð á milli styrkinga 1200 mm

SÍVALUR STÖKKAR - EFNISBYKKTIR :


Þvermið stöks [mm]	< 500 Pa		500 - 2500 Pa		< 500 Pa Undirþrjátíngur	
	Spiró lís	Véla- lís	Spiró lís	Véla- lís	Spiró lís	Véla- lís
	< ø125	26	26	26	24	26
ø126 - ø250	26	24	26	24	26	24
ø251 - ø500	24	22	24	22	24	22
ø501 - ø900	22	20	22	20	22	20
ø901 - ø1300	20	18	20	18	20	18

Lágmarks efnisþykktir sem nota má í loftstokka er 0,5mm


G TILVÍSANIR Á MILLI STADA Á TEIKNINGUM

TILVÍSANIR Á MILLI STADA Á TEIKNINGUM

Sneiðing í byggingarhluta

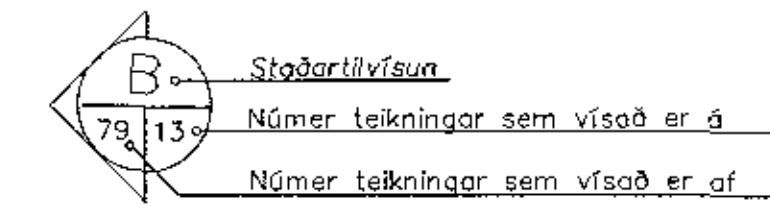

Sérmynd

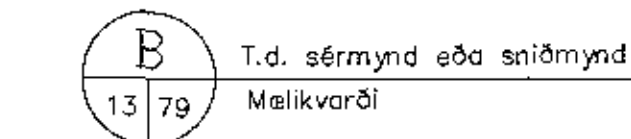

Staðartilvísun og númer teikninga er samsvarandi og fyrir ták sem er fyrir sneiðingu í byggingarhluta

F FRÁGANGUR HLIÐEINANGRUNAR INNAN Í LOFTSTOKKA


Á öll samskeyti og enda einangrunarplata skal setja heitsinkhúðaða vinkla, skúffur, setur eða öðra próffila sem loka endum einangrunar og halda henni fastri.

Öll einangrun skal vara með sérstöku yfirborði sem þolið a.m.k. 15 m/s loftþróa án þess að agnir losni úr yfirborðinu. Einangrun skal klæða með gataplötum.

Brúir skina skal beygja þannig að þær skerist ekki í einangrun.

Ekki skal nota límeftir til að festa einangrun. Rúmbýngd einangrunar skal vera samskæmt skýringum og verkföngu.

DÉMI UM FRÁGANG EINANGRUNAR :

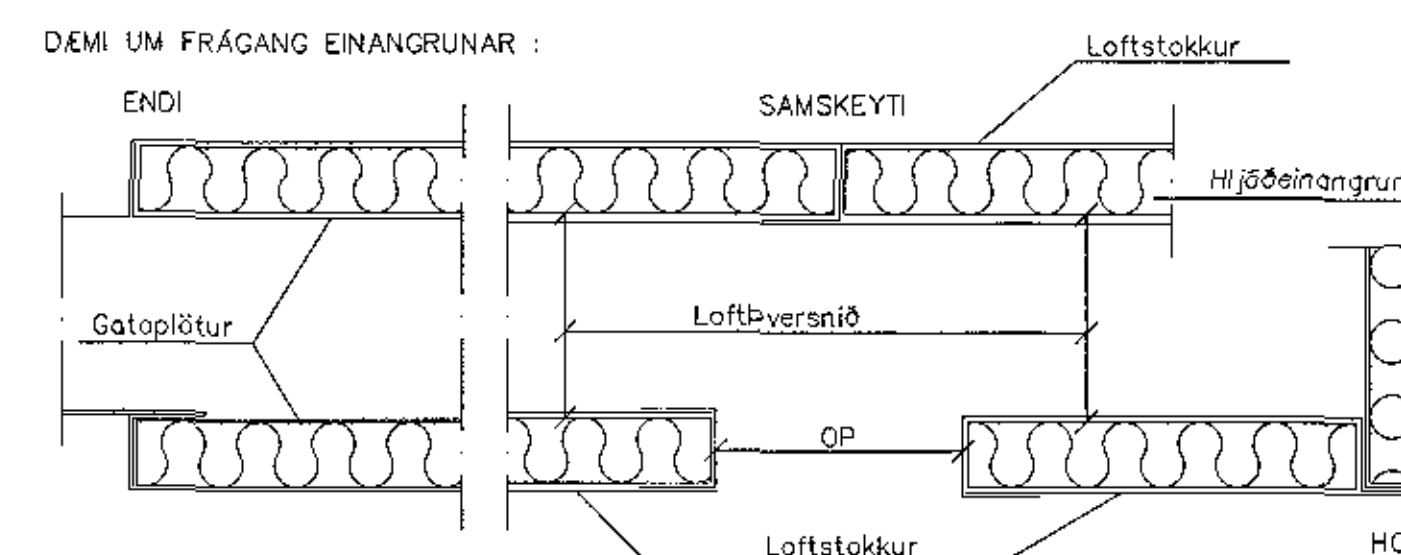

ÁRITUN AÐALHÖNNUÐAR: *[Signature]*

SÖLVANGSVEGUR 2. 220 - HAFNARFJORDUR
 ELLI / HJUKRUNARHEIMILI
 LOFTRÆSIKERFI 2 - ENDURNYJUN BÚNAÐAR Í TEKNIRYMI
 SERMYNDIR OG ALMENNA SKÝRINGAR

HANNAÐ: Jón K. Gunnarsson
 TEIKNAD: Jón K. Gunnarsson
 KVARDI: Enginn

TÍF - TÆKNIDJÓNUSTA
 JÓN K. GUNNARSSON
 K.T. 111149-2919
 FJARARGÖTU 11
 220 - HAFNARFJORDUR
 Sími 567 7899
 NETFANG TÍF@SÍMNET.IS

DAGS: Júní 2017
 NÚMER: 221-304

Nr.	Dags.	Breyting	Unnið af
D			
C			
B			
A			