0802117 25 09 2017

Samþykkt þann
25 SEP 2017
Byggingarfulltrúinn í Hafnarfirði
F.h. Sigurður Steinar Jónsson

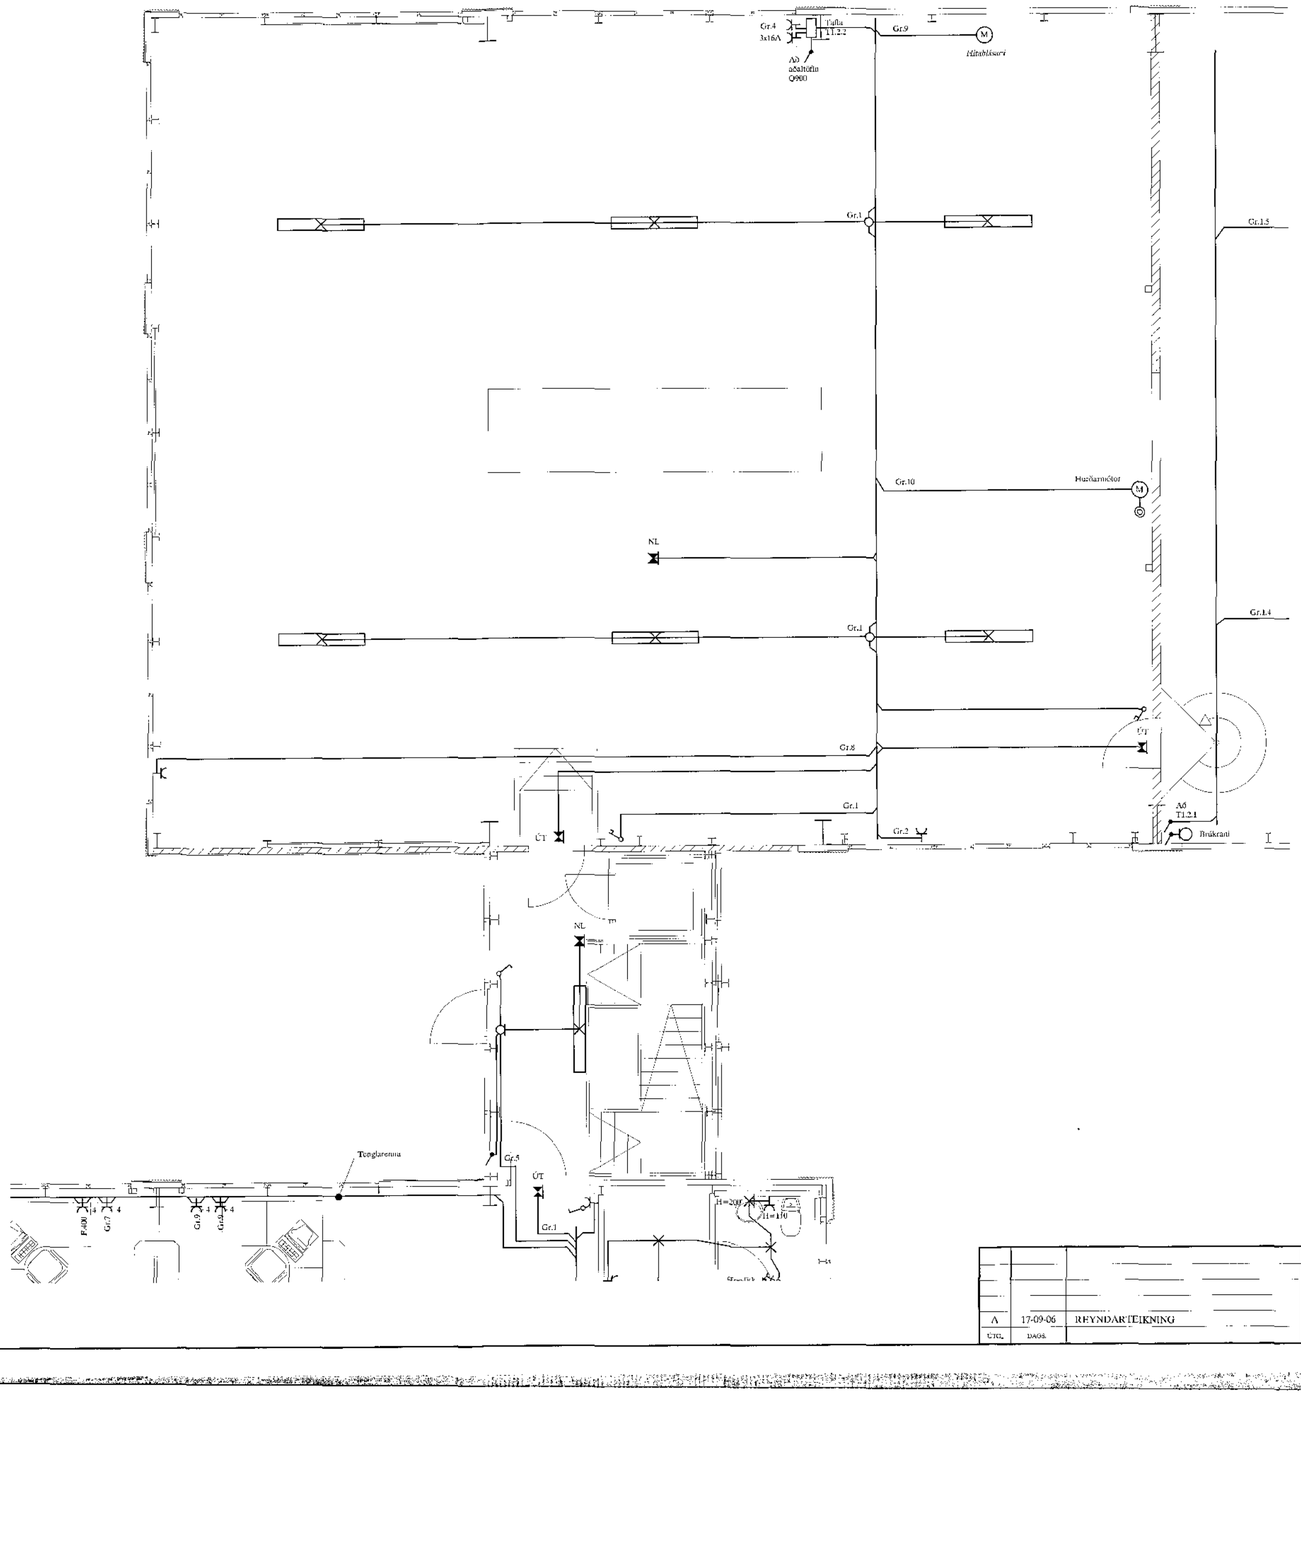

SKÝRINGAR

LAGNIR ERU HULDAR 16mm PLASTPÍPUR OG TAUGAR 3x1,5 ᵉ.
HÆÐ Á ROFUM SÉ 105 sm.
TENGLAR VIÐ ROFA SÉU Í SÖMU HÆÐ OG ROFAR.
HÆÐ Á TENGLUM SÉ 105sm.
HÆÐ Á TENGLUM Í BÍLGEYMSLU SÉ 110cm.
HÆÐ Á VEGGLJÓSUM YFIR VÖSKUM SÉ 190sm.
MÁLSTRAUMUR ROFA SÉ 10A, EN TENGLA 16A.
F = BÆJARSÍMI, T+F = TÖLVA OG SÍMI, L = LOFTNET
ᵉ = HITANEMAR F. GÓLFHITA HÆÐ = 160sm
(H) *HÁTALARADÓSIR HÆÐ = 20sm, DS = DYRASÍMI HÆÐ = 135sm*
R$_J$ REYKSKYNJARI jónískur
R$_{Ó}$ REYKSKYNJARI optískur
H HITASKYNJARI
HREYFISKYNJARI ÞJÓFAVARNARKERFIS HÆÐ = V/LOFT

> NEMA ANNARS SÉ GETIÐ

Áritun aðalhönnuðar

A	17-09-06	BREYNDARTEIKNING		B.Þ.T.	T.S.		220146-2439
ÚTG.	DAGS.			TEIKN.	HANNAÐ	SAMÞYKKT	KENNITALA

ÁLFHELLA 6 HAFNARFIRÐI
VERKSTÆÐI 2. HÆÐ
RAFLÖGN 2

TERA s/f RAFMAGNSVERKTRÆÐISTOFA
EÐVALD BJELLERSEN RAFMAGNSTÆKNIR KENNI 1807788
TRAUSTI VIÐAR BJÖRNSSON RAFMAGNSTÆKNIR SÍMI 5685390

MKV.	1:50		
TEIKNR.	R2.2		
SAMÞ. TEIKN.			
DAGS.	7	AF 30	ÚTG. A
GEYMSLUNR.	17-019		