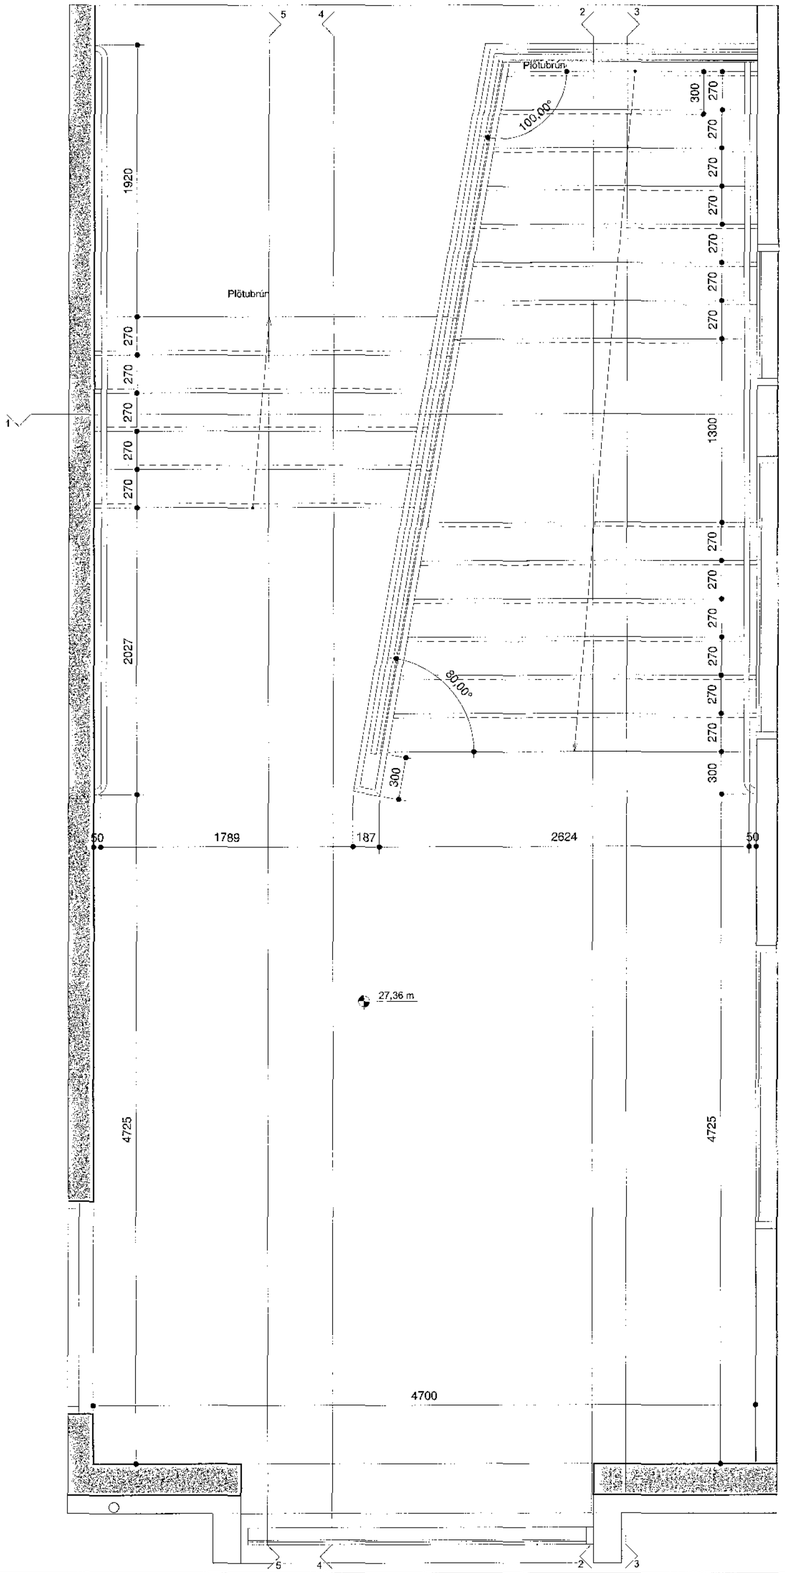

Stigi - Grunnmynd
mkv: 1 : 20

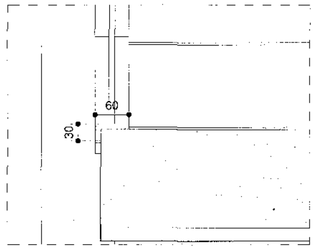

Stálkantur kemur á utanverða brún stiga, bæði láréttan og lóðréttan hluta.
Stálrimlar sjóðast á ofanverðan stálkant annars vegar og festast upp undir steyptan bita í lofti hins vegar.
Gólfdúkur á stigaþrepum leggst upp að stálkanti.

Þrifkantur
mkv: 1 : 5

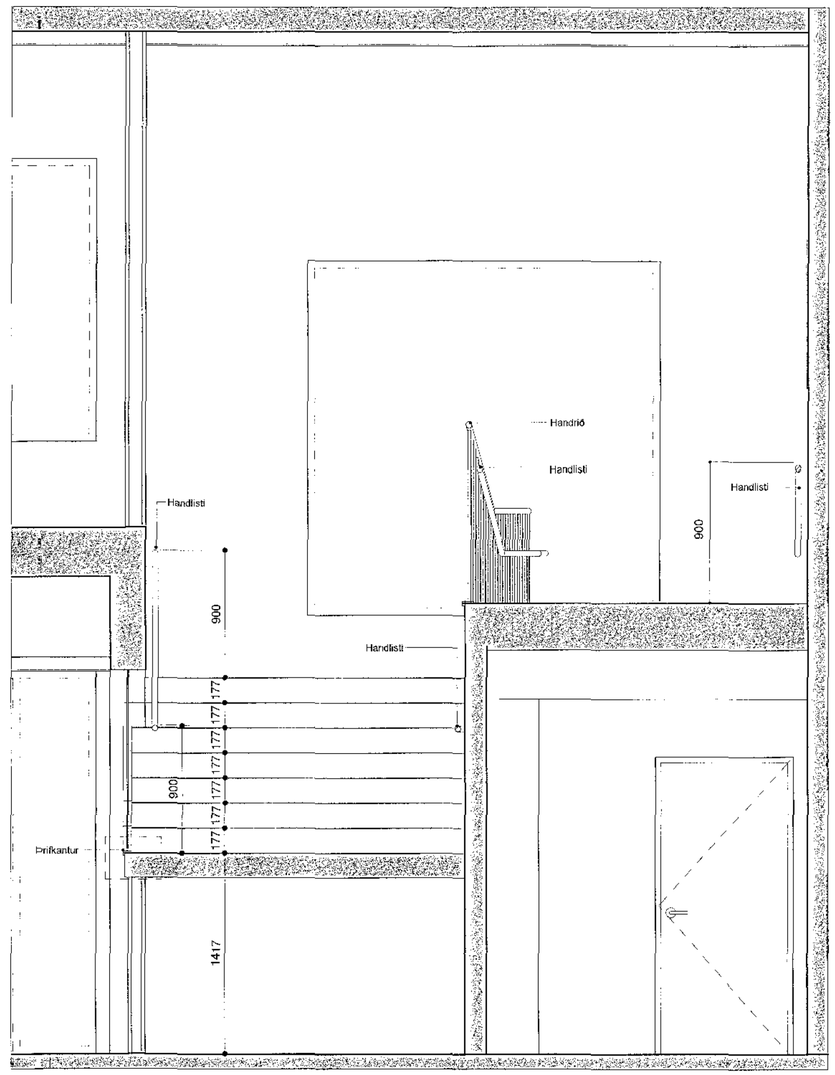

Snið 1
mkv: 1 : 20

Samþykkt þann
06 NÓV 2017
Byggingarfulltrúinn í Hafnarfirði
F.h. Sigurður Steinar Jónsson

DREIFINGAR

VERKHEITI
Hádegisskarð 1, Hafnarfirði
Skóli
Verkteikningar

VERK
Stigi, hluti C - Grunnmynd og snið 1

KVARÐI: As indicated / A1	DAGS.: 24.10.2017
HANNAÐ: ISC	TEIKNAÐ: IT
VIÐFANGI: Svági	
VERKNÚMER: 484-02	FL. 04 TEIKNINGANÚMER 2.5 - 01 GTG

T.ark
ARKITEKTAR
BRAUTARHOLTI 6 - 105 REYKJAVÍK - ÍSLAND
SÍMI: 540 5700
teikn@tark.is
www.tark.is
SAMÞ. Ivon Stefán Cilia Arkitekt FAÍ FSSA Kt.141155-4159

Öll afnot og allur fjölföldunarréttur af teikningu, eða hluta eða hlutum hennar, er háð samþykki höfundar, skv. ákvæðum höfundalaga.