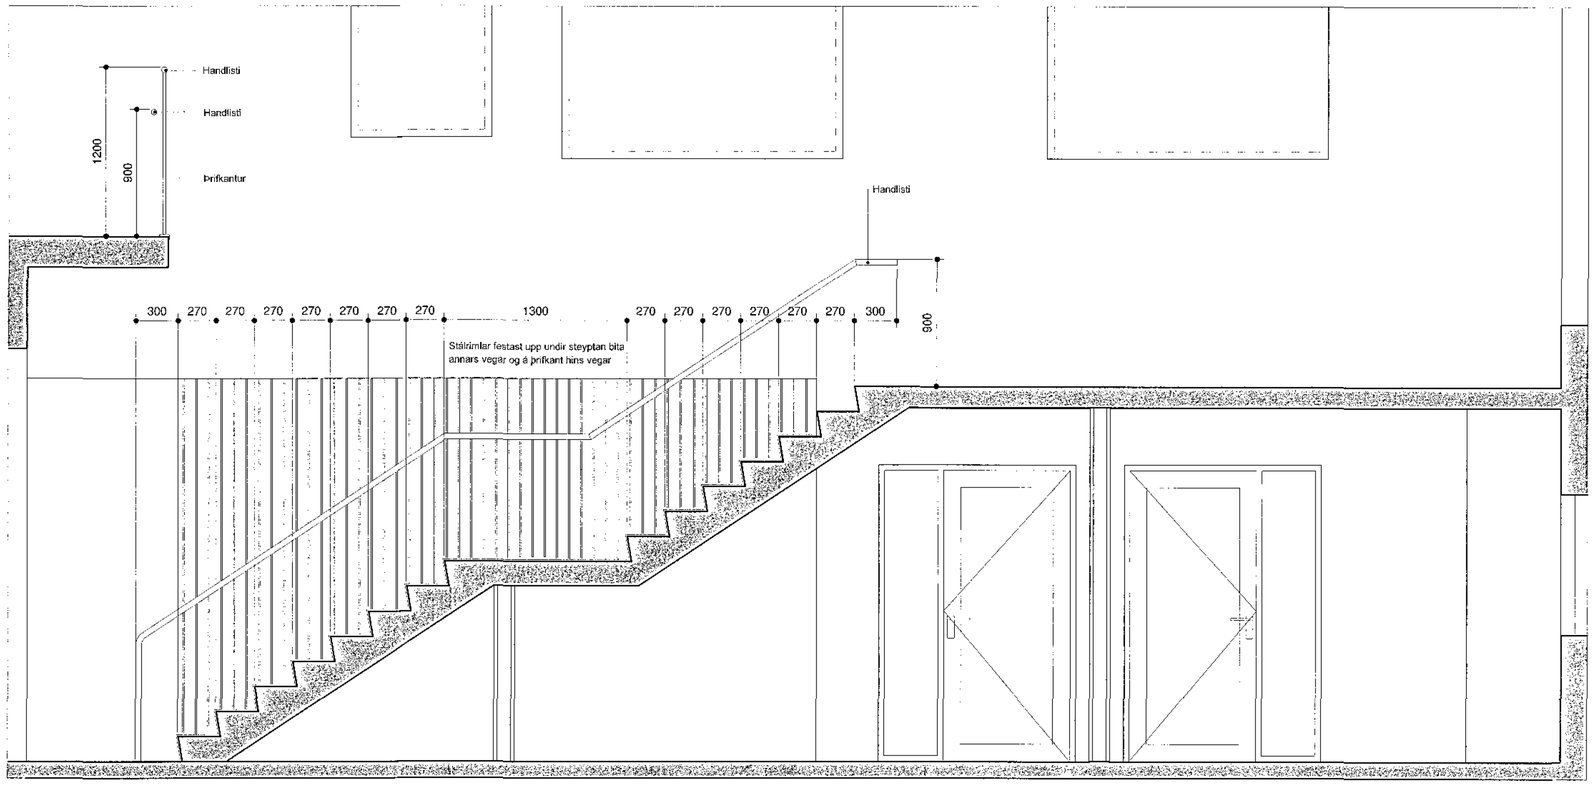

Snið 3
mkv: 1 : 20

Samþykkt þann
06 NÓV 2017
Byggingarfulltrúinn í Hafnarfirði
F.h. Sigurður Steinar Jónsson

BREYTINGAR

VERKHEITI
Hádegisskarð 1, Hafnarfirði
Skóli
Verkteikningar

VERK
Stigi, hluti C - Snið 3

MÆLIKVARÐI: 1 : 20 / A1
DAGSETT: 24.10.2017
HANNAÐ: ISC
TEIKNAÐ: IT
VERKFANGI: Svági
VERKNÚMER: 484-02
FL: 04
TEIKNINGARNÚMER: 2.5 - 03
BREYTING:

T.ark
ARKITEKTAR
BRAUTARHOLTI 6 - 105 REYKJAVÍK - ÍSLAND
Sími: 540 5700
teiknistofan@tark.is
www.tark.is
LÖGG. Ívan Stefán Cilia Arkitekt FAÍ FSSA kt.:141155-4159

Öll áföst og áritð teikning, að hluta eða heild, er hlíð samþykki höfundar, skv. ákvæðum höfundalaga.