


Sambýkt þann
06 NOV 2017
Byggingarfulltrúinn í Hafnarfirði
F. H. Sigurður Steinarr Jónsson


ATHUGIÐ!
ATHUGIÐ AD UPPGEFIN MÁL ERU GATMÁL
OG SKAL FRAMLEIÐANDI GERA RÁÐ FYRIR
HÆFILEGU BILI TIL ÍSETNINGAR.

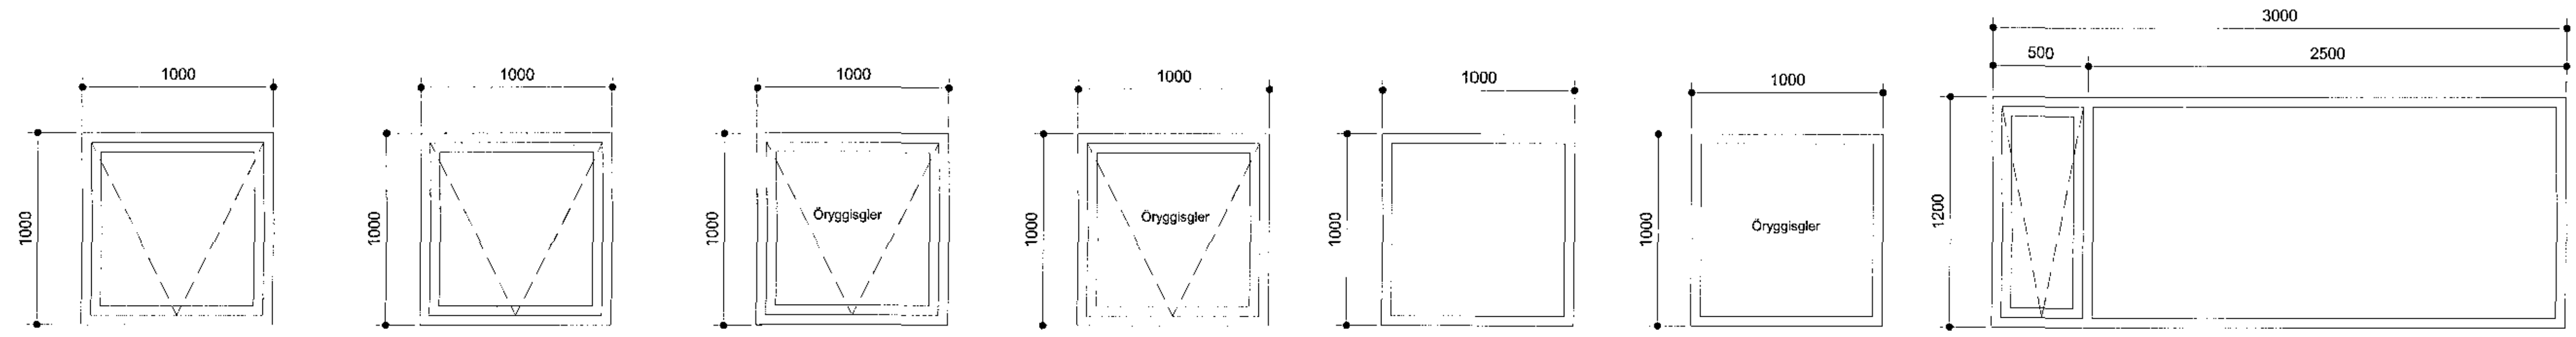

Ásýnd glugga G01-G03

Nr. G01	Nr. G01.1	Nr. G01.2	Nr. G01.4	Nr. G02	Nr. G02.1	Nr. G03
Fjöldi 6	Fjöldi 2	Fjöldi 1	Fjöldi 2	Fjöldi 3	Fjöldi 3	Fjöldi 2
Hluti A 2	Hluti A 2	Hluti A 1	Hluti A 2	Hluti A 1	Hluti A 1	Hluti A 2
Hluti B	Hluti B	Hluti B	Hluti B	Hluti B	Hluti B	Hluti B
Hluti C 1	Hluti C	Hluti C	Hluti C	Hluti C 1	Hluti C 2	Hluti C
Hluti D	Hluti D	Hluti D	Hluti D	Hluti D	Hluti D	Hluti D
Hluti E 3	Hluti E	Hluti E 1	Hluti E	Hluti E 2	Hluti E	Hluti E
Hluti F	Hluti F	Hluti F	Hluti F	Hluti F	Hluti F	Hluti F
Litur Dökk grár	Litur Dökk grár	Litur Dökk grár	Litur Dökk grár	Litur Dökk grár	Litur Dökk grár	Litur Dökk grár
Efnisáferð Al-Tré	Efnisáferð Al-Tré	Efnisáferð Al-Tré	Efnisáferð Al-Tré	Efnisáferð Al-Tré	Efnisáferð Al-Tré	Efnisáferð Al-Tré
Brunapól	Brunapól	Brunapól	Brunapól	Brunapól	Brunapól	Brunapól
Hljóðkrafa $R_w \geq 35 \text{ dB}$, $R_w + C_{tr} \geq 30 \text{ dB}$	Hljóðkrafa $R_w \geq 37 \text{ dB}$, $R_w + C_{tr} \geq 32 \text{ dB}$	Hljóðkrafa $R_w \geq 35 \text{ dB}$, $R_w + C_{tr} \geq 30 \text{ dB}$	Hljóðkrafa $R_w \geq 37 \text{ dB}$, $R_w + C_{tr} \geq 32 \text{ dB}$	Hljóðkrafa $R_w \geq 35 \text{ dB}$, $R_w + C_{tr} \geq 30 \text{ dB}$	Hljóðkrafa $R_w \geq 35 \text{ dB}$, $R_w + C_{tr} \geq 30 \text{ dB}$	Hljóðkrafa $R_w \geq 37 \text{ dB}$, $R_w + C_{tr} \geq 32 \text{ dB}$
Öryggisgler	Öryggisgler	Öryggisgler, Inna og Ytra	Öryggisgler, Inna og Ytra	Öryggisgler	Öryggisgler, Inna	Öryggisgler

Grunnmynd glugga G01-G03

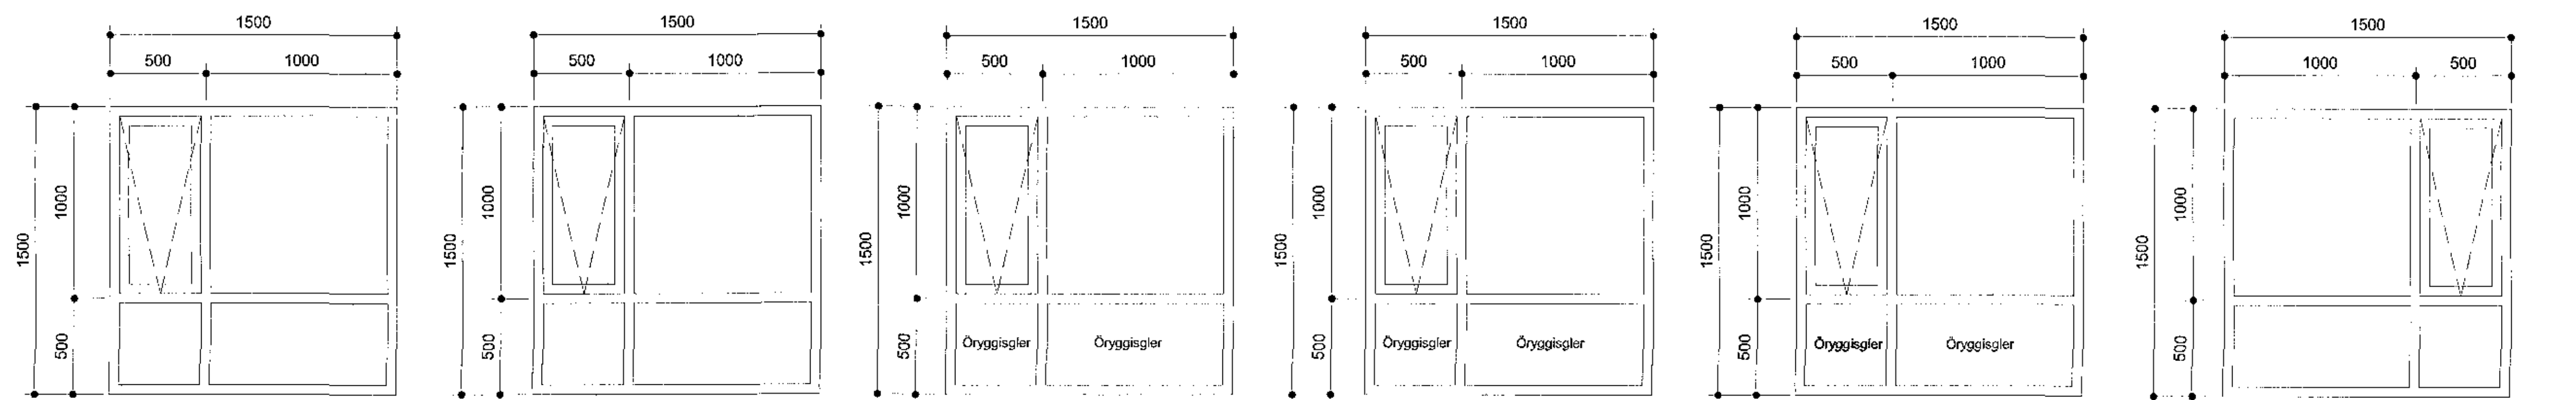

Ásýnd glugga G04-G05

Nr. G04	Nr. G04.1	Nr. G04.2	Nr. G04.3	Nr. G04.4	Nr. G05
Fjöldi 17	Fjöldi 2	Fjöldi 3	Fjöldi 4	Fjöldi 4	Fjöldi 8
Hluti A 4	Hluti A 2	Hluti A 3	Hluti A 1	Hluti A 4	Hluti A 4
Hluti B	Hluti B	Hluti B	Hluti B	Hluti B	Hluti B
Hluti C 2	Hluti C	Hluti C 1	Hluti C 2	Hluti C	Hluti C 4
Hluti D	Hluti D	Hluti D	Hluti D	Hluti D	Hluti D
Hluti E 11	Hluti E	Hluti E 2	Hluti E 1	Hluti E	Hluti E 4
Hluti F	Hluti F	Hluti F	Hluti F	Hluti F	Hluti F
Litur Dökk grár	Litur Dökk grár	Litur Dökk grár	Litur Dökk grár	Litur Dökk grár	Litur Dökk grár
Efnisáferð Al-Tré	Efnisáferð Al-Tré	Efnisáferð Al-Tré	Efnisáferð Al-Tré	Efnisáferð Al-Tré	Efnisáferð Al-Tré
Brunapól	Brunapól	Brunapól	Brunapól	Brunapól	Brunapól
Hljóðkrafa $R_w \geq 35 \text{ dB}$, $R_w + C_{tr} \geq 30 \text{ dB}$	Hljóðkrafa $R_w \geq 37 \text{ dB}$, $R_w + C_{tr} \geq 32 \text{ dB}$	Hljóðkrafa $R_w \geq 35 \text{ dB}$, $R_w + C_{tr} \geq 30 \text{ dB}$	Hljóðkrafa $R_w \geq 35 \text{ dB}$, $R_w + C_{tr} \geq 30 \text{ dB}$	Hljóðkrafa $R_w \geq 37 \text{ dB}$, $R_w + C_{tr} \geq 32 \text{ dB}$	Hljóðkrafa $R_w \geq 35 \text{ dB}$, $R_w + C_{tr} \geq 30 \text{ dB}$
Öryggisgler	Öryggisgler	Öryggisgler, Inna og Ytra	Öryggisgler, Inna	Öryggisgler, Inna og Ytra	Öryggisgler

Grunnmynd glugga G04-G05

BREYTINGAR

VERGIÐ
Hádegisskarð 1, Hafnarfirði
Skóli
Verkteikningar

VEIÐ
Útígluggar, G01 - G05

MÁL: 1 : 20 / A1
DAGI: 24.10.2017
HAFIÐIÐ: ISC
ILIANAS: HP
Svægi
KVFHANGER FL LHM SGA THOMAS J10

484-02 04 2.4-02



Tark
ARKITEKTAR
BRÁUTARHÖUÐI 6 - 105 REYKJANÍK - ÍSLAND
Sími: 540 5700
tark@tark.is
www.tark.is

Ivon Stefán Cilla
Arkitekt FAJ FSSA

Ör áfær og afrit tekið er af hafa eða veidd, er hafi sambýkt þessu, skv. áttvæðum höfundabrégi.