


Ásýnd glugga G08.2-G10.1

<table border="1"> <tr><th>Nr.</th><th>G08.2</th></tr> <tr><td>Fjöldi</td><td>1</td></tr> <tr><td>Hluti A</td><td>1</td></tr> <tr><td>Hluti B</td><td></td></tr> <tr><td>Hluti C</td><td></td></tr> <tr><td>Hluti D</td><td></td></tr> <tr><td>Hluti E</td><td></td></tr> <tr><td>Hluti F</td><td></td></tr> <tr><td>Litur</td><td>Dökk grár</td></tr> <tr><td>Efnisáferð</td><td>Ál-Tré</td></tr> <tr><td>Brunapól</td><td></td></tr> <tr><td>Hljóðkröfra</td><td>Rw ≥ 37 dB, Rw + Ctr ≥ 32 dB</td></tr> <tr><td>Öryggisgler</td><td>Innra og Ytra</td></tr> </table>		Nr.	G08.2	Fjöldi	1	Hluti A	1	Hluti B		Hluti C		Hluti D		Hluti E		Hluti F		Litur	Dökk grár	Efnisáferð	Ál-Tré	Brunapól		Hljóðkröfra	Rw ≥ 37 dB, Rw + Ctr ≥ 32 dB	Öryggisgler	Innra og Ytra	<table border="1"> <tr><th>Nr.</th><th>G08.3</th></tr> <tr><td>Fjöldi</td><td>6</td></tr> <tr><td>Hluti A</td><td></td></tr> <tr><td>Hluti B</td><td></td></tr> <tr><td>Hluti C</td><td>3</td></tr> <tr><td>Hluti D</td><td></td></tr> <tr><td>Hluti E</td><td>3</td></tr> <tr><td>Hluti F</td><td></td></tr> <tr><td>Litur</td><td>Dökk grár</td></tr> <tr><td>Efnisáferð</td><td>Ál-Tré</td></tr> <tr><td>Brunapól</td><td></td></tr> <tr><td>Hljóðkröfra</td><td>Rw ≥ 35 dB, Rw + Ctr ≥ 30 dB</td></tr> <tr><td>Öryggisgler</td><td>Innra og Ytra</td></tr> </table>		Nr.	G08.3	Fjöldi	6	Hluti A		Hluti B		Hluti C	3	Hluti D		Hluti E	3	Hluti F		Litur	Dökk grár	Efnisáferð	Ál-Tré	Brunapól		Hljóðkröfra	Rw ≥ 35 dB, Rw + Ctr ≥ 30 dB	Öryggisgler	Innra og Ytra	<table border="1"> <tr><th>Nr.</th><th>G09</th></tr> <tr><td>Fjöldi</td><td>3</td></tr> <tr><td>Hluti A</td><td></td></tr> <tr><td>Hluti B</td><td></td></tr> <tr><td>Hluti C</td><td>1</td></tr> <tr><td>Hluti D</td><td></td></tr> <tr><td>Hluti E</td><td>2</td></tr> <tr><td>Hluti F</td><td></td></tr> <tr><td>Litur</td><td>Dökk grár</td></tr> <tr><td>Efnisáferð</td><td>Ál-Tré</td></tr> <tr><td>Brunapól</td><td></td></tr> <tr><td>Hljóðkröfra</td><td>Rw ≥ 35 dB, Rw + Ctr ≥ 30 dB</td></tr> <tr><td>Öryggisgler</td><td>Innra og Ytra</td></tr> </table>		Nr.	G09	Fjöldi	3	Hluti A		Hluti B		Hluti C	1	Hluti D		Hluti E	2	Hluti F		Litur	Dökk grár	Efnisáferð	Ál-Tré	Brunapól		Hljóðkröfra	Rw ≥ 35 dB, Rw + Ctr ≥ 30 dB	Öryggisgler	Innra og Ytra	<table border="1"> <tr><th>Nr.</th><th>G09.1</th></tr> <tr><td>Fjöldi</td><td>11</td></tr> <tr><td>Hluti A</td><td>5</td></tr> <tr><td>Hluti B</td><td></td></tr> <tr><td>Hluti C</td><td>4</td></tr> <tr><td>Hluti D</td><td></td></tr> <tr><td>Hluti E</td><td>2</td></tr> <tr><td>Hluti F</td><td></td></tr> <tr><td>Litur</td><td>Dökk grár</td></tr> <tr><td>Efnisáferð</td><td>Ál-Tré</td></tr> <tr><td>Brunapól</td><td></td></tr> <tr><td>Hljóðkröfra</td><td>Rw ≥ 35 dB, Rw + Ctr ≥ 30 dB</td></tr> <tr><td>Öryggisgler</td><td>Innra</td></tr> </table>		Nr.	G09.1	Fjöldi	11	Hluti A	5	Hluti B		Hluti C	4	Hluti D		Hluti E	2	Hluti F		Litur	Dökk grár	Efnisáferð	Ál-Tré	Brunapól		Hljóðkröfra	Rw ≥ 35 dB, Rw + Ctr ≥ 30 dB	Öryggisgler	Innra	<table border="1"> <tr><th>Nr.</th><th>G10</th></tr> <tr><td>Fjöldi</td><td>27</td></tr> <tr><td>Hluti A</td><td>6</td></tr> <tr><td>Hluti B</td><td>2</td></tr> <tr><td>Hluti C</td><td>8</td></tr> <tr><td>Hluti D</td><td>1</td></tr> <tr><td>Hluti E</td><td>10</td></tr> <tr><td>Hluti F</td><td></td></tr> <tr><td>Litur</td><td>Dökk grár</td></tr> <tr><td>Efnisáferð</td><td>Ál-Tré</td></tr> <tr><td>Brunapól</td><td></td></tr> <tr><td>Hljóðkröfra</td><td>Rw ≥ 35 dB, Rw + Ctr ≥ 30 dB</td></tr> <tr><td>Öryggisgler</td><td>Innra og Ytra</td></tr> </table>		Nr.	G10	Fjöldi	27	Hluti A	6	Hluti B	2	Hluti C	8	Hluti D	1	Hluti E	10	Hluti F		Litur	Dökk grár	Efnisáferð	Ál-Tré	Brunapól		Hljóðkröfra	Rw ≥ 35 dB, Rw + Ctr ≥ 30 dB	Öryggisgler	Innra og Ytra	<table border="1"> <tr><th>Nr.</th><th>G10.1</th></tr> <tr><td>Fjöldi</td><td>30</td></tr> <tr><td>Hluti A</td><td>21</td></tr> <tr><td>Hluti B</td><td></td></tr> <tr><td>Hluti C</td><td>15</td></tr> <tr><td>Hluti D</td><td></td></tr> <tr><td>Hluti E</td><td></td></tr> <tr><td>Hluti F</td><td></td></tr> <tr><td>Litur</td><td>Dökk grár</td></tr> <tr><td>Efnisáferð</td><td>Ál-Tré</td></tr> <tr><td>Brunapól</td><td></td></tr> <tr><td>Hljóðkröfra</td><td>Rw ≥ 35 dB, Rw + Ctr ≥ 30 dB</td></tr> <tr><td>Öryggisgler</td><td>Innra</td></tr> </table>		Nr.	G10.1	Fjöldi	30	Hluti A	21	Hluti B		Hluti C	15	Hluti D		Hluti E		Hluti F		Litur	Dökk grár	Efnisáferð	Ál-Tré	Brunapól		Hljóðkröfra	Rw ≥ 35 dB, Rw + Ctr ≥ 30 dB	Öryggisgler	Innra
Nr.	G08.2	
Fjöldi	1	
Hluti A	1	
Hluti B	
Hluti C	
Hluti D	
Hluti E	
Hluti F	
Litur	Dökk grár	
Efnisáferð	Ál-Tré	
Brunapól	
Hljóðkröfra	Rw ≥ 37 dB, Rw + Ctr ≥ 32 dB	
Öryggisgler	Innra og Ytra	
Nr.	G08.3	
Fjöldi	6	
Hluti A	
Hluti B	
Hluti C	3	
Hluti D	
Hluti E	3	
Hluti F	
Litur	Dökk grár	
Efnisáferð	Ál-Tré	
Brunapól	
Hljóðkröfra	Rw ≥ 35 dB, Rw + Ctr ≥ 30 dB	
Öryggisgler	Innra og Ytra	
Nr.	G09	
Fjöldi	3	
Hluti A	
Hluti B	
Hluti C	1	
Hluti D	
Hluti E	2	
Hluti F	
Litur	Dökk grár	
Efnisáferð	Ál-Tré	
Brunapól	
Hljóðkröfra	Rw ≥ 35 dB, Rw + Ctr ≥ 30 dB	
Öryggisgler	Innra og Ytra	
Nr.	G09.1	
Fjöldi	11	
Hluti A	5	
Hluti B	
Hluti C	4	
Hluti D	
Hluti E	2	
Hluti F	
Litur	Dökk grár	
Efnisáferð	Ál-Tré	
Brunapól	
Hljóðkröfra	Rw ≥ 35 dB, Rw + Ctr ≥ 30 dB	
Öryggisgler	Innra	
Nr.	G10	
Fjöldi	27	
Hluti A	6	
Hluti B	2	
Hluti C	8	
Hluti D	1	
Hluti E	10	
Hluti F	
Litur	Dökk grár	
Efnisáferð	Ál-Tré	
Brunapól	
Hljóðkröfra	Rw ≥ 35 dB, Rw + Ctr ≥ 30 dB	
Öryggisgler	Innra og Ytra	
Nr.	G10.1	
Fjöldi	30	
Hluti A	21	
Hluti B	
Hluti C	15	
Hluti D	
Hluti E	
Hluti F	
Litur	Dökk grár	
Efnisáferð	Ál-Tré	
Brunapól	
Hljóðkröfra	Rw ≥ 35 dB, Rw + Ctr ≥ 30 dB	
Öryggisgler	Innra	

Grunnmynd glugga G08.2-G10.1

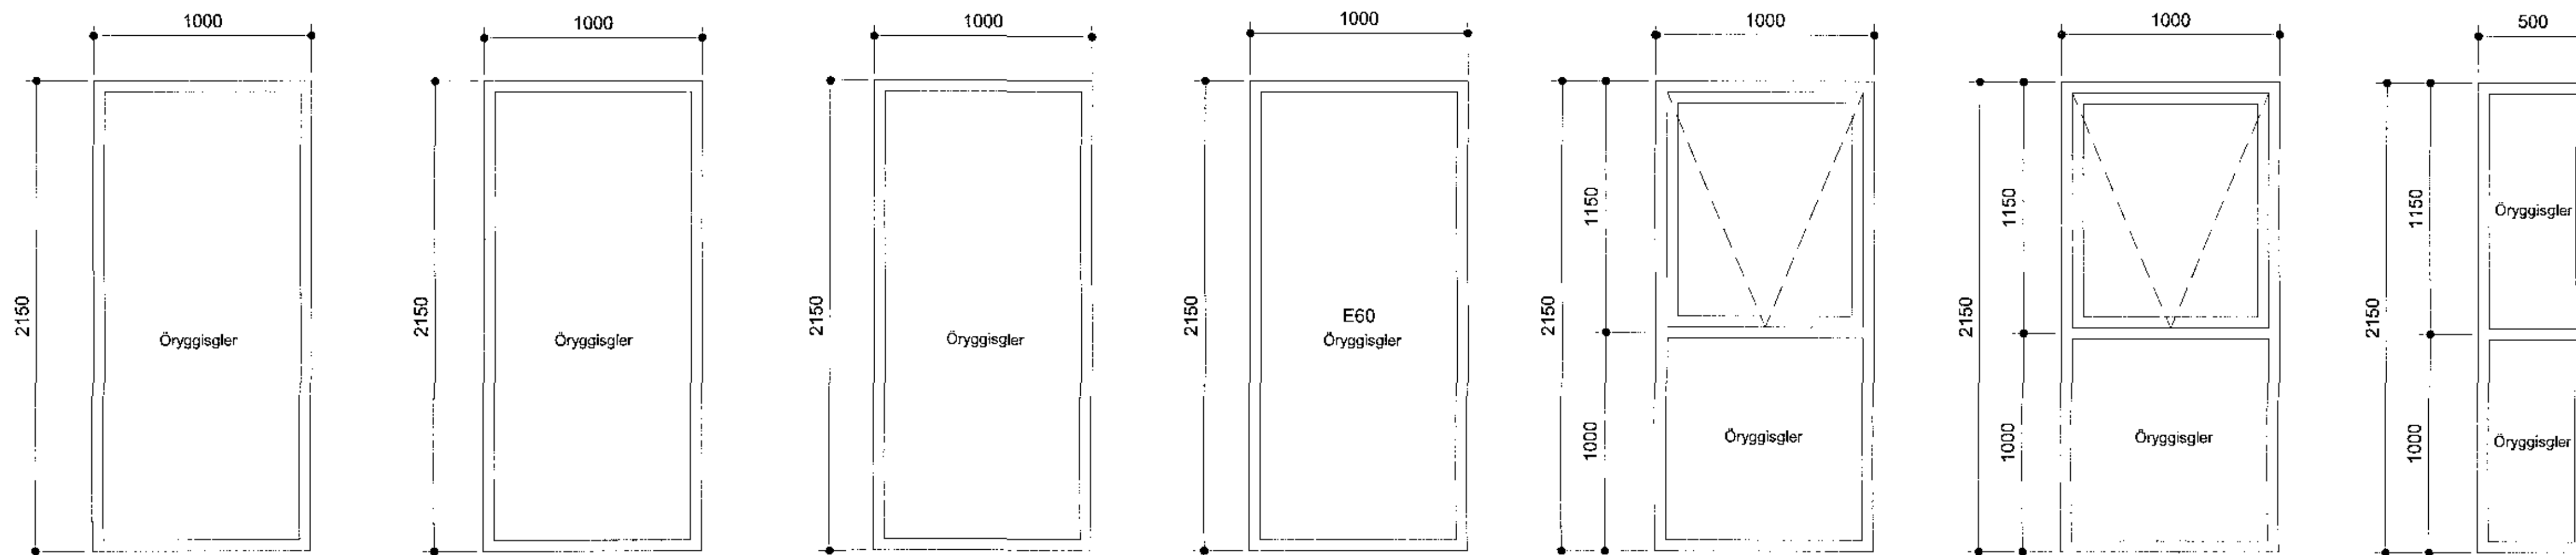

Ásýnd glugga G11-G14

<table border="1"> <tr><th>Nr.</th><th>G11</th></tr> <tr><td>Fjöldi</td><td>18</td></tr> <tr><td>Hluti A</td><td></td></tr> <tr><td>Hluti B</td><td>8</td></tr> <tr><td>Hluti C</td><td>1</td></tr> <tr><td>Hluti D</td><td>6</td></tr> <tr><td>Hluti E</td><td>3</td></tr> <tr><td>Hluti F</td><td></td></tr> <tr><td>Litur</td><td>Dökk grár</td></tr> <tr><td>Efnisáferð</td><td>Ál-Tré</td></tr> <tr><td>Brunapól</td><td></td></tr> <tr><td>Hljóðkröfra</td><td>Rw ≥ 35 dB, Rw + Ctr ≥ 30 dB</td></tr> <tr><td>Öryggisgler</td><td>Innra og Ytra</td></tr> </table>		Nr.	G11	Fjöldi	18	Hluti A		Hluti B	8	Hluti C	1	Hluti D	6	Hluti E	3	Hluti F		Litur	Dökk grár	Efnisáferð	Ál-Tré	Brunapól		Hljóðkröfra	Rw ≥ 35 dB, Rw + Ctr ≥ 30 dB	Öryggisgler	Innra og Ytra	<table border="1"> <tr><th>Nr.</th><th>G11.1</th></tr> <tr><td>Fjöldi</td><td>32</td></tr> <tr><td>Hluti A</td><td></td></tr> <tr><td>Hluti B</td><td>16</td></tr> <tr><td>Hluti C</td><td></td></tr> <tr><td>Hluti D</td><td>13</td></tr> <tr><td>Hluti E</td><td>3</td></tr> <tr><td>Hluti F</td><td></td></tr> <tr><td>Litur</td><td>Dökk grár</td></tr> <tr><td>Efnisáferð</td><td>Ál-Tré</td></tr> <tr><td>Brunapól</td><td>E60</td></tr> <tr><td>Hljóðkröfra</td><td>Rw ≥ 35 dB, Rw + Ctr ≥ 30 dB</td></tr> <tr><td>Öryggisgler</td><td>Innra</td></tr> </table>		Nr.	G11.1	Fjöldi	32	Hluti A		Hluti B	16	Hluti C		Hluti D	13	Hluti E	3	Hluti F		Litur	Dökk grár	Efnisáferð	Ál-Tré	Brunapól	E60	Hljóðkröfra	Rw ≥ 35 dB, Rw + Ctr ≥ 30 dB	Öryggisgler	Innra	<table border="1"> <tr><th>Nr.</th><th>G12</th></tr> <tr><td>Fjöldi</td><td>2</td></tr> <tr><td>Hluti A</td><td></td></tr> <tr><td>Hluti B</td><td></td></tr> <tr><td>Hluti C</td><td></td></tr> <tr><td>Hluti D</td><td>2</td></tr> <tr><td>Hluti E</td><td></td></tr> <tr><td>Hluti F</td><td></td></tr> <tr><td>Litur</td><td>Dökk grár</td></tr> <tr><td>Efnisáferð</td><td>Ál-Tré</td></tr> <tr><td>Brunapól</td><td>E60</td></tr> <tr><td>Hljóðkröfra</td><td>Rw ≥ 35 dB, Rw + Ctr ≥ 30 dB</td></tr> <tr><td>Öryggisgler</td><td>Innra og Ytra</td></tr> </table>		Nr.	G12	Fjöldi	2	Hluti A		Hluti B		Hluti C		Hluti D	2	Hluti E		Hluti F		Litur	Dökk grár	Efnisáferð	Ál-Tré	Brunapól	E60	Hljóðkröfra	Rw ≥ 35 dB, Rw + Ctr ≥ 30 dB	Öryggisgler	Innra og Ytra	<table border="1"> <tr><th>Nr.</th><th>G12.1</th></tr> <tr><td>Fjöldi</td><td>1</td></tr> <tr><td>Hluti A</td><td></td></tr> <tr><td>Hluti B</td><td></td></tr> <tr><td>Hluti C</td><td></td></tr> <tr><td>Hluti D</td><td>1</td></tr> <tr><td>Hluti E</td><td></td></tr> <tr><td>Hluti F</td><td></td></tr> <tr><td>Litur</td><td>Dökk grár</td></tr> <tr><td>Efnisáferð</td><td>Ál-Tré</td></tr> <tr><td>Brunapól</td><td>E60</td></tr> <tr><td>Hljóðkröfra</td><td>Rw ≥ 35 dB, Rw + Ctr ≥ 30 dB</td></tr> <tr><td>Öryggisgler</td><td>Innra</td></tr> </table>		Nr.	G12.1	Fjöldi	1	Hluti A		Hluti B		Hluti C		Hluti D	1	Hluti E		Hluti F		Litur	Dökk grár	Efnisáferð	Ál-Tré	Brunapól	E60	Hljóðkröfra	Rw ≥ 35 dB, Rw + Ctr ≥ 30 dB	Öryggisgler	Innra	<table border="1"> <tr><th>Nr.</th><th>G13</th></tr> <tr><td>Fjöldi</td><td>5</td></tr> <tr><td>Hluti A</td><td></td></tr> <tr><td>Hluti B</td><td></td></tr> <tr><td>Hluti C</td><td></td></tr> <tr><td>Hluti D</td><td>5</td></tr> <tr><td>Hluti E</td><td></td></tr> <tr><td>Hluti F</td><td></td></tr> <tr><td>Litur</td><td>Dökk grár</td></tr> <tr><td>Efnisáferð</td><td>Ál-Tré</td></tr> <tr><td>Brunapól</td><td></td></tr> <tr><td>Hljóðkröfra</td><td>Rw ≥ 35 dB, Rw + Ctr ≥ 30 dB</td></tr> <tr><td>Öryggisgler</td><td>Innra og Ytra</td></tr> </table>		Nr.	G13	Fjöldi	5	Hluti A		Hluti B		Hluti C		Hluti D	5	Hluti E		Hluti F		Litur	Dökk grár	Efnisáferð	Ál-Tré	Brunapól		Hljóðkröfra	Rw ≥ 35 dB, Rw + Ctr ≥ 30 dB	Öryggisgler	Innra og Ytra	<table border="1"> <tr><th>Nr.</th><th>G13.1</th></tr> <tr><td>Fjöldi</td><td>4</td></tr> <tr><td>Hluti A</td><td></td></tr> <tr><td>Hluti B</td><td>2</td></tr> <tr><td>Hluti C</td><td></td></tr> <tr><td>Hluti D</td><td>2</td></tr> <tr><td>Hluti E</td><td></td></tr> <tr><td>Hluti F</td><td></td></tr> <tr><td>Litur</td><td>Dökk grár</td></tr> <tr><td>Efnisáferð</td><td>Ál-Tré</td></tr> <tr><td>Brunapól</td><td></td></tr> <tr><td>Hljóðkröfra</td><td>Rw ≥ 35 dB, Rw + Ctr ≥ 30 dB</td></tr> <tr><td>Öryggisgler</td><td>Innra</td></tr> </table>		Nr.	G13.1	Fjöldi	4	Hluti A		Hluti B	2	Hluti C		Hluti D	2	Hluti E		Hluti F		Litur	Dökk grár	Efnisáferð	Ál-Tré	Brunapól		Hljóðkröfra	Rw ≥ 35 dB, Rw + Ctr ≥ 30 dB	Öryggisgler	Innra	<table border="1"> <tr><th>Nr.</th><th>G14</th></tr> <tr><td>Fjöldi</td><td>6</td></tr> <tr><td>Hluti A</td><td></td></tr> <tr><td>Hluti B</td><td></td></tr> <tr><td>Hluti C</td><td></td></tr> <tr><td>Hluti D</td><td></td></tr> <tr><td>Hluti E</td><td>5</td></tr> <tr><td>Hluti F</td><td></td></tr> <tr><td>Litur</td><td>Dökk grár</td></tr> <tr><td>Efnisáferð</td><td>Ál-Tré</td></tr> <tr><td>Brunapól</td><td></td></tr> <tr><td>Hljóðkröfra</td><td>Rw ≥ 35 dB, Rw + Ctr ≥ 30 dB</td></tr> <tr><td>Öryggisgler</td><td>Innra</td></tr> </table>		Nr.	G14	Fjöldi	6	Hluti A		Hluti B		Hluti C		Hluti D		Hluti E	5	Hluti F		Litur	Dökk grár	Efnisáferð	Ál-Tré	Brunapól		Hljóðkröfra	Rw ≥ 35 dB, Rw + Ctr ≥ 30 dB	Öryggisgler	Innra
Nr.	G11	
Fjöldi	18	
Hluti A	
Hluti B	8	
Hluti C	1	
Hluti D	6	
Hluti E	3	
Hluti F	
Litur	Dökk grár	
Efnisáferð	Ál-Tré	
Brunapól	
Hljóðkröfra	Rw ≥ 35 dB, Rw + Ctr ≥ 30 dB	
Öryggisgler	Innra og Ytra	
Nr.	G11.1	
Fjöldi	32	
Hluti A	
Hluti B	16	
Hluti C	
Hluti D	13	
Hluti E	3	
Hluti F	
Litur	Dökk grár	
Efnisáferð	Ál-Tré	
Brunapól	E60	
Hljóðkröfra	Rw ≥ 35 dB, Rw + Ctr ≥ 30 dB	
Öryggisgler	Innra	
Nr.	G12	
Fjöldi	2	
Hluti A	
Hluti B	
Hluti C	
Hluti D	2	
Hluti E	
Hluti F	
Litur	Dökk grár	
Efnisáferð	Ál-Tré	
Brunapól	E60	
Hljóðkröfra	Rw ≥ 35 dB, Rw + Ctr ≥ 30 dB	
Öryggisgler	Innra og Ytra	
Nr.	G12.1	
Fjöldi	1	
Hluti A	
Hluti B	
Hluti C	
Hluti D	1	
Hluti E	
Hluti F	
Litur	Dökk grár	
Efnisáferð	Ál-Tré	
Brunapól	E60	
Hljóðkröfra	Rw ≥ 35 dB, Rw + Ctr ≥ 30 dB	
Öryggisgler	Innra	
Nr.	G13	
Fjöldi	5	
Hluti A	
Hluti B	
Hluti C	
Hluti D	5	
Hluti E	
Hluti F	
Litur	Dökk grár	
Efnisáferð	Ál-Tré	
Brunapól	
Hljóðkröfra	Rw ≥ 35 dB, Rw + Ctr ≥ 30 dB	
Öryggisgler	Innra og Ytra	
Nr.	G13.1	
Fjöldi	4	
Hluti A	
Hluti B	2	
Hluti C	
Hluti D	2	
Hluti E	
Hluti F	
Litur	Dökk grár	
Efnisáferð	Ál-Tré	
Brunapól	
Hljóðkröfra	Rw ≥ 35 dB, Rw + Ctr ≥ 30 dB	
Öryggisgler	Innra	
Nr.	G14	
Fjöldi	6	
Hluti A	
Hluti B	
Hluti C	
Hluti D	
Hluti E	5	
Hluti F	
Litur	Dökk grár	
Efnisáferð	Ál-Tré	
Brunapól	
Hljóðkröfra	Rw ≥ 35 dB, Rw + Ctr ≥ 30 dB	
Öryggisgler	Innra	

Grunnmynd glugga G11-G14



ATHUGIÐ!
ATHUGIÐ AÐ UPPGEFIN MÁL ERU GATMÁL
OG SKAL FRAMLEIÐANDI GERA RÁÐ FYRIR
HÆFILEGU BILI TIL ÍSETNINGAR.

VERKHEITI
Hádegisskarð 1, Hafnarfirði
Skóli
Verkefningar
VERK
Útigluggar, G08.2 - G14
MÁL: 1 : 20 / A1
LÖG: 24.10.2017
SÍM: ISC
Svægi
484-02 04 2.4-04



SAÐER: Ivon Stefan Cilia Arkitekt FAF/SSA KL:141155-4159

Örskot og önnur skýringar af húsi sáð hendi. Er það samþykki höfundar, skv. áherslum höfundalaga.