


Samþykkt þann
06.10.2017
Byggingarfulltrúinn í Hafnarfirði
F.h. Sigurður Steinar Jónsson

ATHUGIÐ!
ATHUGIÐ AÐ UPPGEFIN MÁL ERU GATMÁL
OG SKAL FRAMLEIÐANDI GERA RÁÐ FYRIR
HÆFILEGU BILI TIL ÍSETNINGAR.

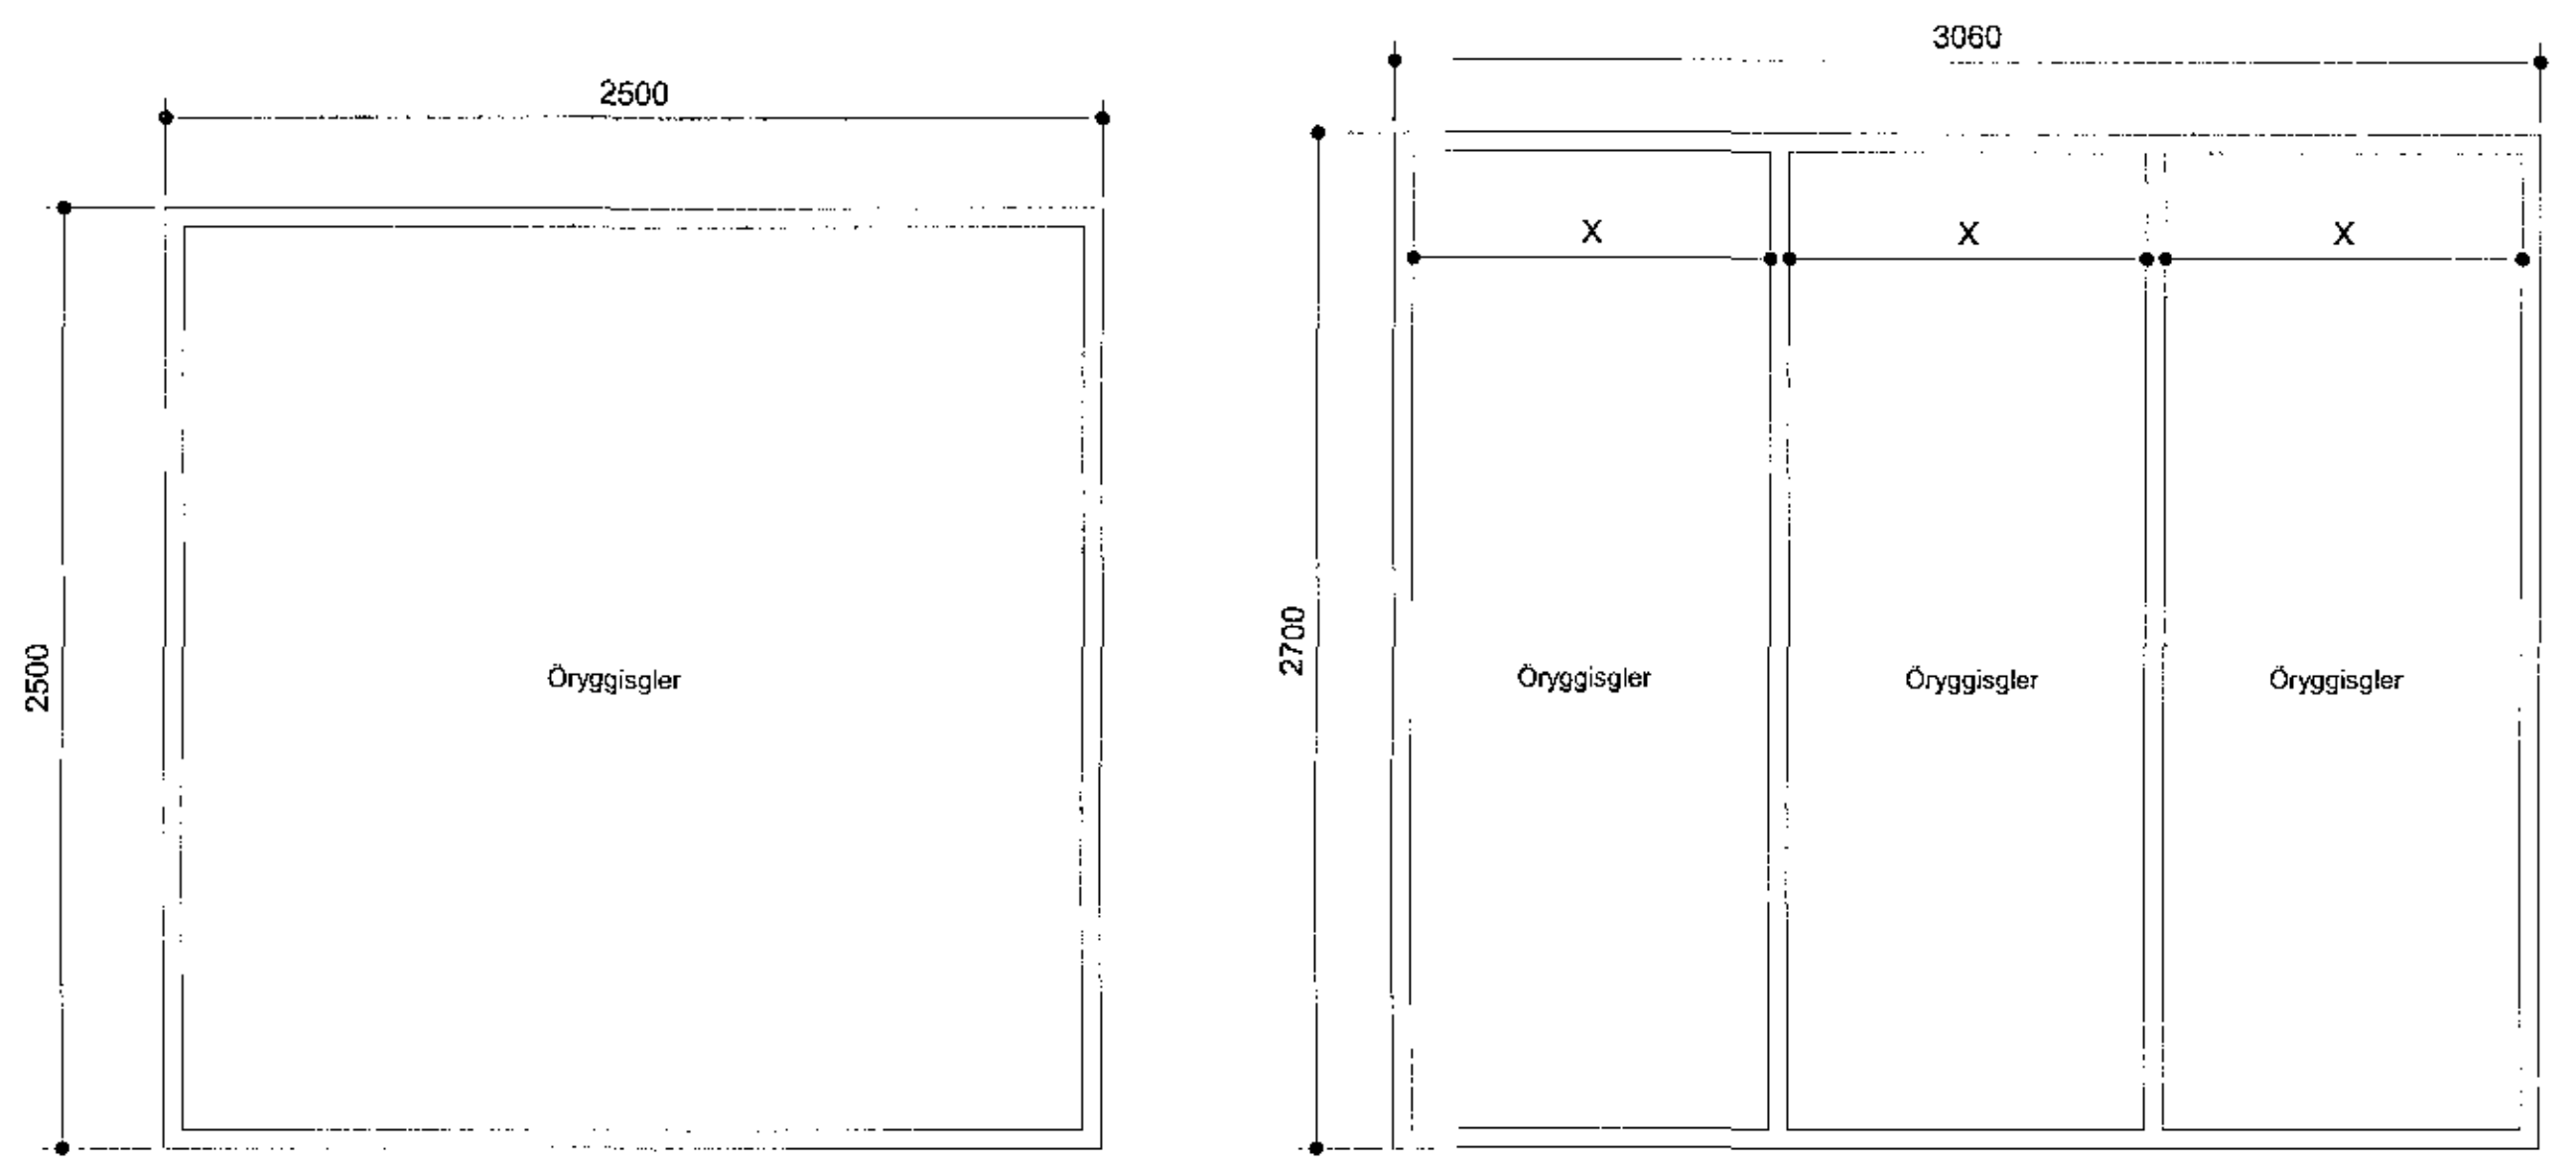


Ásýnd glugga G15 - G16




Nr.	G15
Fjöldi	1
Hluti A	
Hluti B	
Hluti C	1
Hluti D	
Hluti E	
Hluti F	
Litur	Dökk grár
Efnisáferð	Al-Tré
Brunaból	
Hljóðkröfra	R _w ≥ 35 dB, R _w + C _{tr} ≥ 30 dB
Öryggisglær	Inna

Nr.	G16
Fjöldi	1
Hluti A	
Hluti B	
Hluti C	1
Hluti D	
Hluti E	
Hluti F	
Litur	Gulur
Efnisáferð	Al-Tré
Brunaból	
Hljóðkröfra	R _w ≥ 35 dB, R _w + C _{tr} ≥ 30 dB
Öryggisglær	Inna og Ytra

Grunnmynd glugga G15 - G16

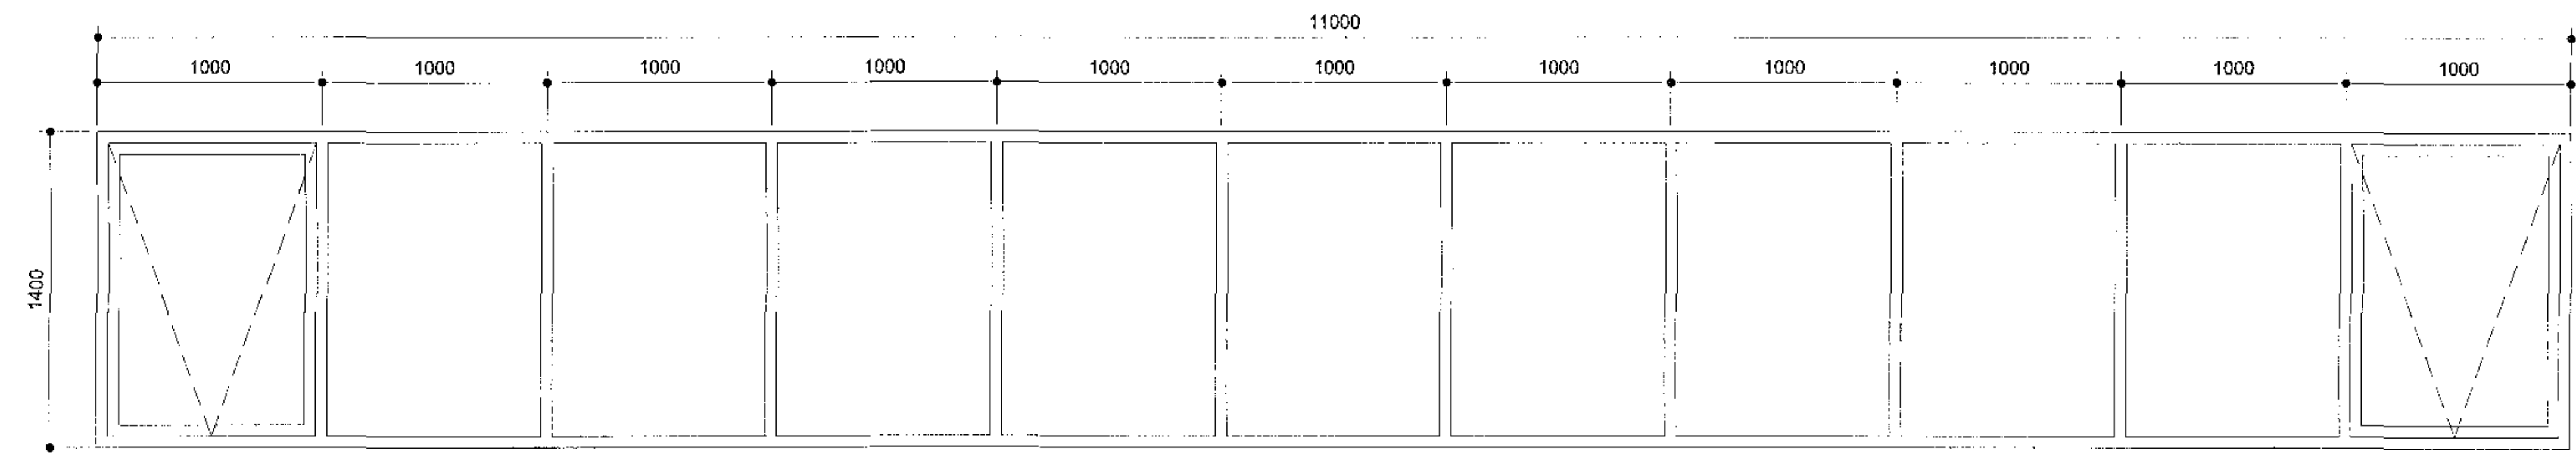

Ásýnd glugga G17

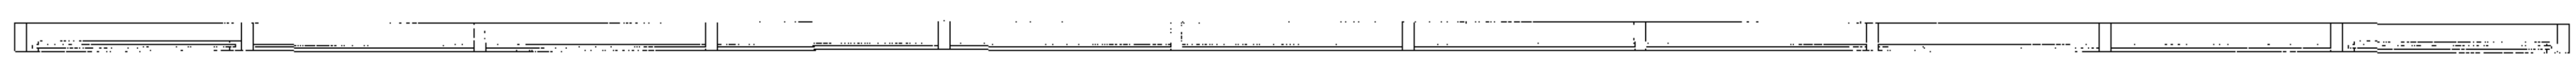

Nr.	G17
Fjöldi	1
Hluti A	
Hluti B	1
Hluti C	
Hluti D	
Hluti E	
Hluti F	
Litur	Dökk grár
Efnisáferð	Al-Tré
Brunaból	
Hljóðkröfra	R _w ≥ 35 dB, R _w + C _{tr} ≥ 30 dB
Öryggisglær	

Grunnmynd glugga G17


BREYTINGAR

VERNDI
Hædegisskarð 1, Hafnarfirði
Skóli
Verkeiðningar

VERK
Útigluggar, G15 - G16

MÁL: 1:20 / A1
MÁNNAÐ: ISC
VEFARÍÐ: Svágl
VE-ÚR-SAMLIÐ: 484-02

DAGI: 24.10.2017
TEIÐNAÐ: HP
TEIÐNAÐAÐMPT: 04 2.4-05

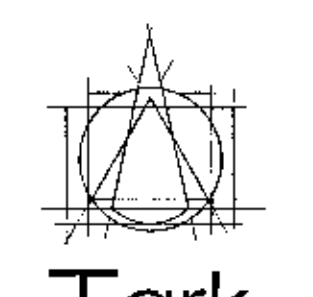

Tark
ARKITEKTAR
BRAUTARHOLI 6 - 105 REYKJAVÍK - ÍSLAND
Sími: 540 5700
teiknistofur@tark.is
www.tark.is

Ivan S. Ch

SAVI: Ivan Stefan Cilia Arkitekt FNI FSSA KL141155-4159

Ör átted og átt, teikningar, að hluta eða helst, er það samþykkt höfundar, eða ákvaðum höfundum.