


ATHUGIÐ!  
ATHUGIÐ AÐ UPPGEFIN MÁL ERU GATMÁL  
OG SKAL FRAMLEIÐANDI GERA RÁÐ FYRIR  
HÆFILEGU BILI TIL ÍSETNINGAR.

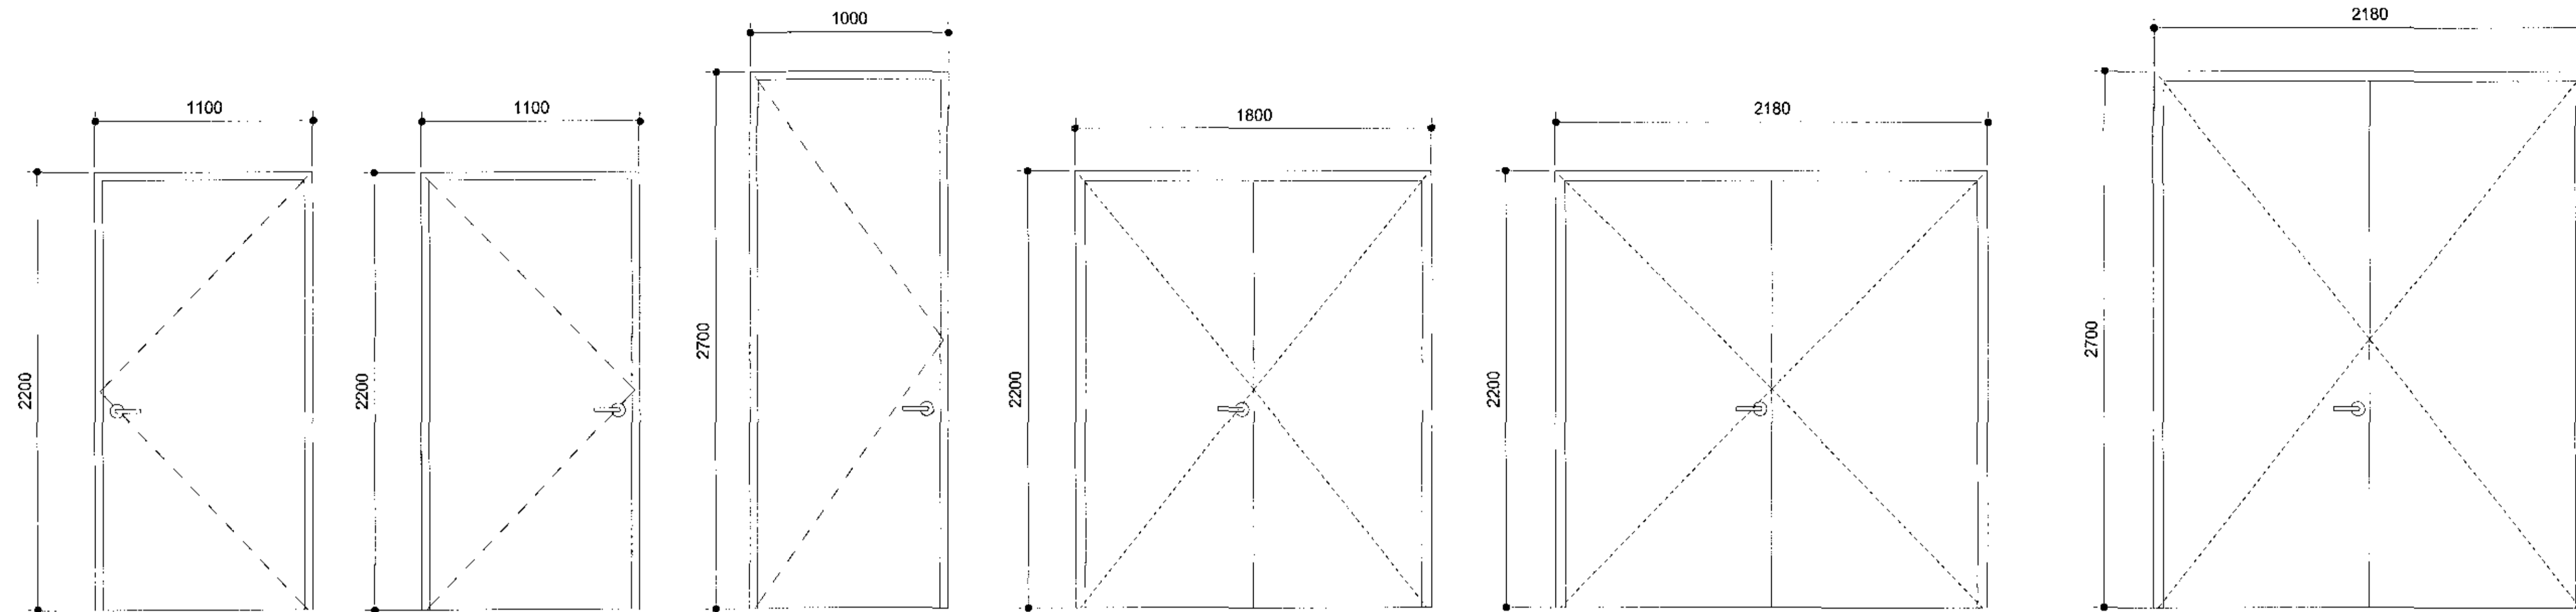

Ásýnd útihurða ÚH01-ÚH06

<table border="1"> <tr><td>Nr.</td><td>ÚH01</td></tr> <tr><td>Fjöldi</td><td>1</td></tr> <tr><td>Hluti A</td><td>1</td></tr> <tr><td>Hluti B</td><td></td></tr> <tr><td>Hluti C</td><td></td></tr> <tr><td>Hluti D</td><td></td></tr> <tr><td>Hluti E</td><td></td></tr> <tr><td>Hluti F</td><td></td></tr> <tr><td>Litur</td><td>Gulur</td></tr> <tr><td>Efnisáferð</td><td>Al</td></tr> <tr><td>Brúnaþol</td><td></td></tr> <tr><td>Hljóðkrafa</td><td>Rw ≥ 35 dB, Rw + Ctr ≥ 30 dB</td></tr> <tr><td>Öryggisglær</td><td></td></tr> </table>	Nr.	ÚH01	Fjöldi	1	Hluti A	1	Hluti B		Hluti C		Hluti D		Hluti E		Hluti F		Litur	Gulur	Efnisáferð	Al	Brúnaþol		Hljóðkrafa	Rw ≥ 35 dB, Rw + Ctr ≥ 30 dB	Öryggisglær		<table border="1"> <tr><td>Nr.</td><td>ÚH02</td></tr> <tr><td>Fjöldi</td><td>1</td></tr> <tr><td>Hluti A</td><td>1</td></tr> <tr><td>Hluti B</td><td></td></tr> <tr><td>Hluti C</td><td></td></tr> <tr><td>Hluti D</td><td></td></tr> <tr><td>Hluti E</td><td></td></tr> <tr><td>Hluti F</td><td></td></tr> <tr><td>Litur</td><td>Gulur</td></tr> <tr><td>Efnisáferð</td><td>Al</td></tr> <tr><td>Brúnaþol</td><td></td></tr> <tr><td>Hljóðkrafa</td><td>Rw ≥ 35 dB, Rw + Ctr ≥ 30 dB</td></tr> <tr><td>Öryggisglær</td><td></td></tr> </table>	Nr.	ÚH02	Fjöldi	1	Hluti A	1	Hluti B		Hluti C		Hluti D		Hluti E		Hluti F		Litur	Gulur	Efnisáferð	Al	Brúnaþol		Hljóðkrafa	Rw ≥ 35 dB, Rw + Ctr ≥ 30 dB	Öryggisglær		<table border="1"> <tr><td>Nr.</td><td>ÚH03</td></tr> <tr><td>Fjöldi</td><td>1</td></tr> <tr><td>Hluti A</td><td></td></tr> <tr><td>Hluti B</td><td>1</td></tr> <tr><td>Hluti C</td><td></td></tr> <tr><td>Hluti D</td><td></td></tr> <tr><td>Hluti E</td><td></td></tr> <tr><td>Hluti F</td><td></td></tr> <tr><td>Litur</td><td>Ljós grár</td></tr> <tr><td>Efnisáferð</td><td>Al</td></tr> <tr><td>Brúnaþol</td><td></td></tr> <tr><td>Hljóðkrafa</td><td>Rw ≥ 35 dB, Rw + Ctr ≥ 30 dB</td></tr> <tr><td>Öryggisglær</td><td></td></tr> </table>	Nr.	ÚH03	Fjöldi	1	Hluti A		Hluti B	1	Hluti C		Hluti D		Hluti E		Hluti F		Litur	Ljós grár	Efnisáferð	Al	Brúnaþol		Hljóðkrafa	Rw ≥ 35 dB, Rw + Ctr ≥ 30 dB	Öryggisglær		<table border="1"> <tr><td>Nr.</td><td>ÚH04</td></tr> <tr><td>Fjöldi</td><td>2</td></tr> <tr><td>Hluti A</td><td></td></tr> <tr><td>Hluti B</td><td></td></tr> <tr><td>Hluti C</td><td></td></tr> <tr><td>Hluti D</td><td></td></tr> <tr><td>Hluti E</td><td></td></tr> <tr><td>Hluti F</td><td>2</td></tr> <tr><td>Litur</td><td>Ljós grár</td></tr> <tr><td>Efnisáferð</td><td>Al</td></tr> <tr><td>Brúnaþol</td><td></td></tr> <tr><td>Hljóðkrafa</td><td>Rw ≥ 35 dB, Rw + Ctr ≥ 30 dB</td></tr> <tr><td>Öryggisglær</td><td></td></tr> </table>	Nr.	ÚH04	Fjöldi	2	Hluti A		Hluti B		Hluti C		Hluti D		Hluti E		Hluti F	2	Litur	Ljós grár	Efnisáferð	Al	Brúnaþol		Hljóðkrafa	Rw ≥ 35 dB, Rw + Ctr ≥ 30 dB	Öryggisglær		<table border="1"> <tr><td>Nr.</td><td>ÚH05</td></tr> <tr><td>Fjöldi</td><td>1</td></tr> <tr><td>Hluti A</td><td></td></tr> <tr><td>Hluti B</td><td></td></tr> <tr><td>Hluti C</td><td>1</td></tr> <tr><td>Hluti D</td><td></td></tr> <tr><td>Hluti E</td><td></td></tr> <tr><td>Hluti F</td><td></td></tr> <tr><td>Litur</td><td>Dökk grár</td></tr> <tr><td>Efnisáferð</td><td>Al</td></tr> <tr><td>Brúnaþol</td><td></td></tr> <tr><td>Hljóðkrafa</td><td>Rw ≥ 35 dB, Rw + Ctr ≥ 30 dB</td></tr> <tr><td>Öryggisglær</td><td></td></tr> </table>	Nr.	ÚH05	Fjöldi	1	Hluti A		Hluti B		Hluti C	1	Hluti D		Hluti E		Hluti F		Litur	Dökk grár	Efnisáferð	Al	Brúnaþol		Hljóðkrafa	Rw ≥ 35 dB, Rw + Ctr ≥ 30 dB	Öryggisglær		<table border="1"> <tr><td>Nr.</td><td>ÚH06</td></tr> <tr><td>Fjöldi</td><td>1</td></tr> <tr><td>Hluti A</td><td></td></tr> <tr><td>Hluti B</td><td>1</td></tr> <tr><td>Hluti C</td><td></td></tr> <tr><td>Hluti D</td><td></td></tr> <tr><td>Hluti E</td><td></td></tr> <tr><td>Hluti F</td><td></td></tr> <tr><td>Litur</td><td>Ljós grár</td></tr> <tr><td>Efnisáferð</td><td>Al</td></tr> <tr><td>Brúnaþol</td><td></td></tr> <tr><td>Hljóðkrafa</td><td>Rw ≥ 35 dB, Rw + Ctr ≥ 30 dB</td></tr> <tr><td>Öryggisglær</td><td></td></tr> </table>	Nr.	ÚH06	Fjöldi	1	Hluti A		Hluti B	1	Hluti C		Hluti D		Hluti E		Hluti F		Litur	Ljós grár	Efnisáferð	Al	Brúnaþol		Hljóðkrafa	Rw ≥ 35 dB, Rw + Ctr ≥ 30 dB	Öryggisglær	
Nr.	ÚH01	
Fjöldi	1	
Hluti A	1	
Hluti B	
Hluti C	
Hluti D	
Hluti E	
Hluti F	
Litur	Gulur	
Efnisáferð	Al	
Brúnaþol	
Hljóðkrafa	Rw ≥ 35 dB, Rw + Ctr ≥ 30 dB	
Öryggisglær	
Nr.	ÚH02	
Fjöldi	1	
Hluti A	1	
Hluti B	
Hluti C	
Hluti D	
Hluti E	
Hluti F	
Litur	Gulur	
Efnisáferð	Al	
Brúnaþol	
Hljóðkrafa	Rw ≥ 35 dB, Rw + Ctr ≥ 30 dB	
Öryggisglær	
Nr.	ÚH03	
Fjöldi	1	
Hluti A	
Hluti B	1	
Hluti C	
Hluti D	
Hluti E	
Hluti F	
Litur	Ljós grár	
Efnisáferð	Al	
Brúnaþol	
Hljóðkrafa	Rw ≥ 35 dB, Rw + Ctr ≥ 30 dB	
Öryggisglær	
Nr.	ÚH04	
Fjöldi	2	
Hluti A	
Hluti B	
Hluti C	
Hluti D	
Hluti E	
Hluti F	2	
Litur	Ljós grár	
Efnisáferð	Al	
Brúnaþol	
Hljóðkrafa	Rw ≥ 35 dB, Rw + Ctr ≥ 30 dB	
Öryggisglær	
Nr.	ÚH05	
Fjöldi	1	
Hluti A	
Hluti B	
Hluti C	1	
Hluti D	
Hluti E	
Hluti F	
Litur	Dökk grár	
Efnisáferð	Al	
Brúnaþol	
Hljóðkrafa	Rw ≥ 35 dB, Rw + Ctr ≥ 30 dB	
Öryggisglær	
Nr.	ÚH06	
Fjöldi	1	
Hluti A	
Hluti B	1	
Hluti C	
Hluti D	
Hluti E	
Hluti F	
Litur	Ljós grár	
Efnisáferð	Al	
Brúnaþol	
Hljóðkrafa	Rw ≥ 35 dB, Rw + Ctr ≥ 30 dB	
Öryggisglær	

Grunnmynd útihurða ÚH01-ÚH06

<table border="1"> <tr><td>Nr.</td><td>ÚH05.1</td></tr> <tr><td>Fjöldi</td><td>1</td></tr> <tr><td>Hluti A</td><td></td></tr> <tr><td>Hluti B</td><td></td></tr> <tr><td>Hluti C</td><td></td></tr> <tr><td>Hluti D</td><td></td></tr> <tr><td>Hluti E</td><td></td></tr> <tr><td>Hluti F</td><td>1</td></tr> <tr><td>Litur</td><td>Ljós grár</td></tr> <tr><td>Efnisáferð</td><td>Al</td></tr> <tr><td>Brúnaþol</td><td></td></tr> <tr><td>Hljóðkrafa</td><td>Rw ≥ 35 dB, Rw + Ctr ≥ 30 dB</td></tr> <tr><td>Öryggisglær</td><td></td></tr> </table>	Nr.	ÚH05.1	Fjöldi	1	Hluti A		Hluti B		Hluti C		Hluti D		Hluti E		Hluti F	1	Litur	Ljós grár	Efnisáferð	Al	Brúnaþol		Hljóðkrafa	Rw ≥ 35 dB, Rw + Ctr ≥ 30 dB	Öryggisglær	
Nr.	ÚH05.1																									
Fjöldi	1																									
Hluti A																										
Hluti B																										
Hluti C																										
Hluti D																										
Hluti E																										
Hluti F	1																									
Litur	Ljós grár																									
Efnisáferð	Al																									
Brúnaþol																										
Hljóðkrafa	Rw ≥ 35 dB, Rw + Ctr ≥ 30 dB																									
Öryggisglær																										

VERKFRÖG  
Hádegisskarð 1, Hafnarfirði  
Skóli  
Verkefningar  
Útihurðir, ÚH01 - ÚH06  
MÁL: 1 : 20 / A1  
MÁL-AD: ISC  
VERKFRÖG: Svági  
SVEFNUMÁL: 1  
DAGS: 24.10.2017  
LÍN.NA: HP  
484-02 04 2.4-12

**Tark**  
ARKITEKTAR  
BRAUTARHOLT 6 - 105 REYKJAVÍK - ÍSLAND  
Sími: 540 5700  
teknistofna@tark.is  
www.tark.is  
Svein Stíh

Öf afrit og yfirlit teikninga, að hluta eða helzt, er það sambýkkt höfundum, eða akvæðum höfundastofna.