
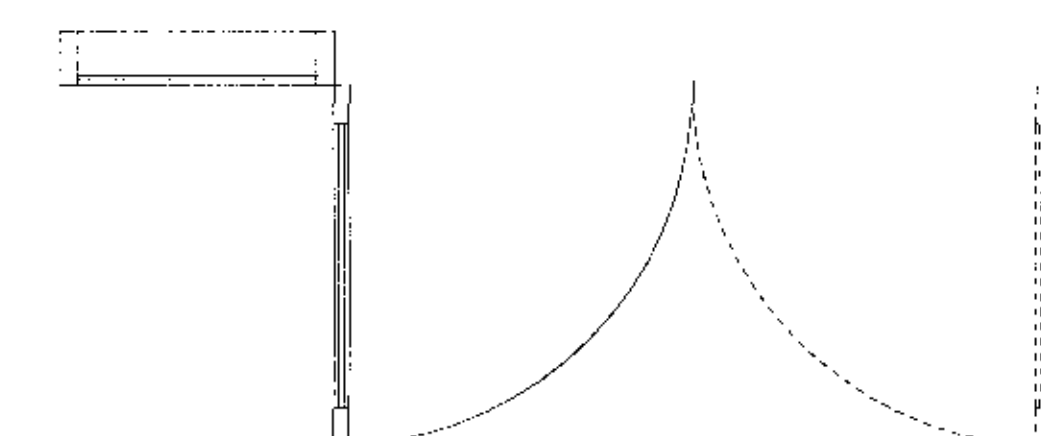
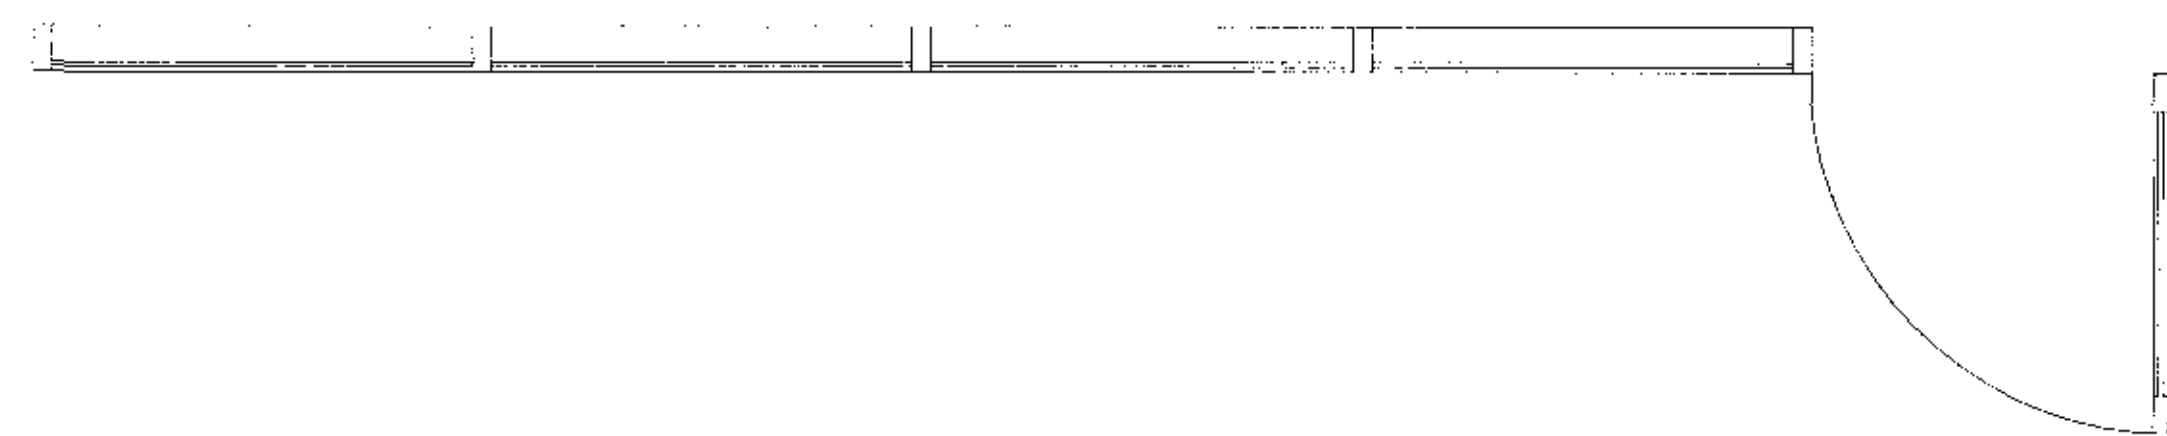


ATHUGIÐ!
ATHUGIÐ AÐ UPPGEFIN MÁL ERU GATMÁL
OG SKAL FRAMLEIÐANDI GERA RÁÐ FYRIR
HÆFILEGU BILI TIL ÍSETNINGAR.

Ásýnd útihurða ÚH14-ÚH16

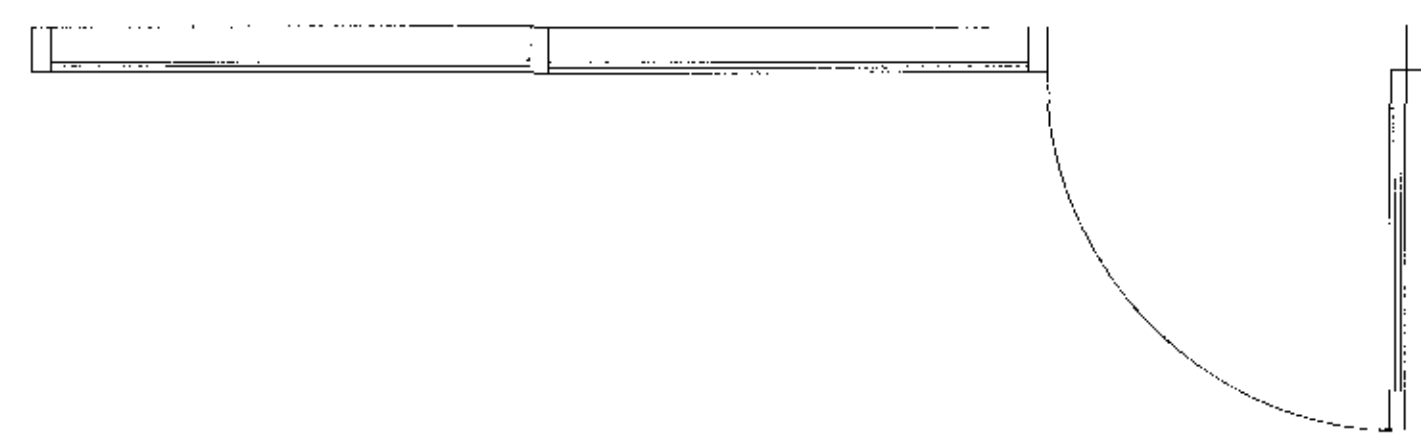

Nr.	ÚH14
Fjöldi	1
Hluti A	
Hluti B	
Hluti C	
Hluti D	
Hluti E	1
Hluti F	
Litur	Dökk grár
Efnisferð	Al
Brunaból	
Hljóðkrifa	R'w ≥ 35 dB, R'w + Ctr ≥ 30 dB
Öryggisgler	Inna og ytra

Nr.	ÚH15
Fjöldi	1
Hluti A	1
Hluti B	
Hluti C	
Hluti D	
Hluti E	
Hluti F	
Litur	Gulur
Efnisferð	Al
Brunaból	
Hljóðkrifa	R'w ≥ 35 dB, R'w + Ctr ≥ 30 dB
Öryggisgler	Inna og ytra

Nr.	ÚH16
Fjöldi	1
Hluti A	
Hluti B	
Hluti C	1
Hluti D	
Hluti E	
Hluti F	
Litur	Gul
Efnisferð	Al
Brunaból	
Hljóðkrifa	R'w ≥ 35 dB, R'w + Ctr ≥ 30 dB
Öryggisgler	Inna og ytra

Grunnmynd útihurða ÚH14-ÚH16

VEROÐEFTI
Hádegisskarð 1, Hafnarfirði
Skóli
Verkefningar

VERK
Útihurðir, ÚH14 - ÚH16

MÁL
1 : 20 / A1

DAGI
24.10.2017

MANNAF.
ISC

TEKINGA.
HP

YMRPF.
Svagi

SKYRSLA.
484-02

1. ÚTFRINGINGAR
04 2.4-14

G°C



SAÐM. Ivon Stefan Cilia Arkitekt FAJ FSSA KL:141155-4169

Öll árit og áttir tekiþingara, að hulla eða hella, er það samþykkt höfundar, atv. áhræðum höfundar.